



平面図 縮尺 1:500

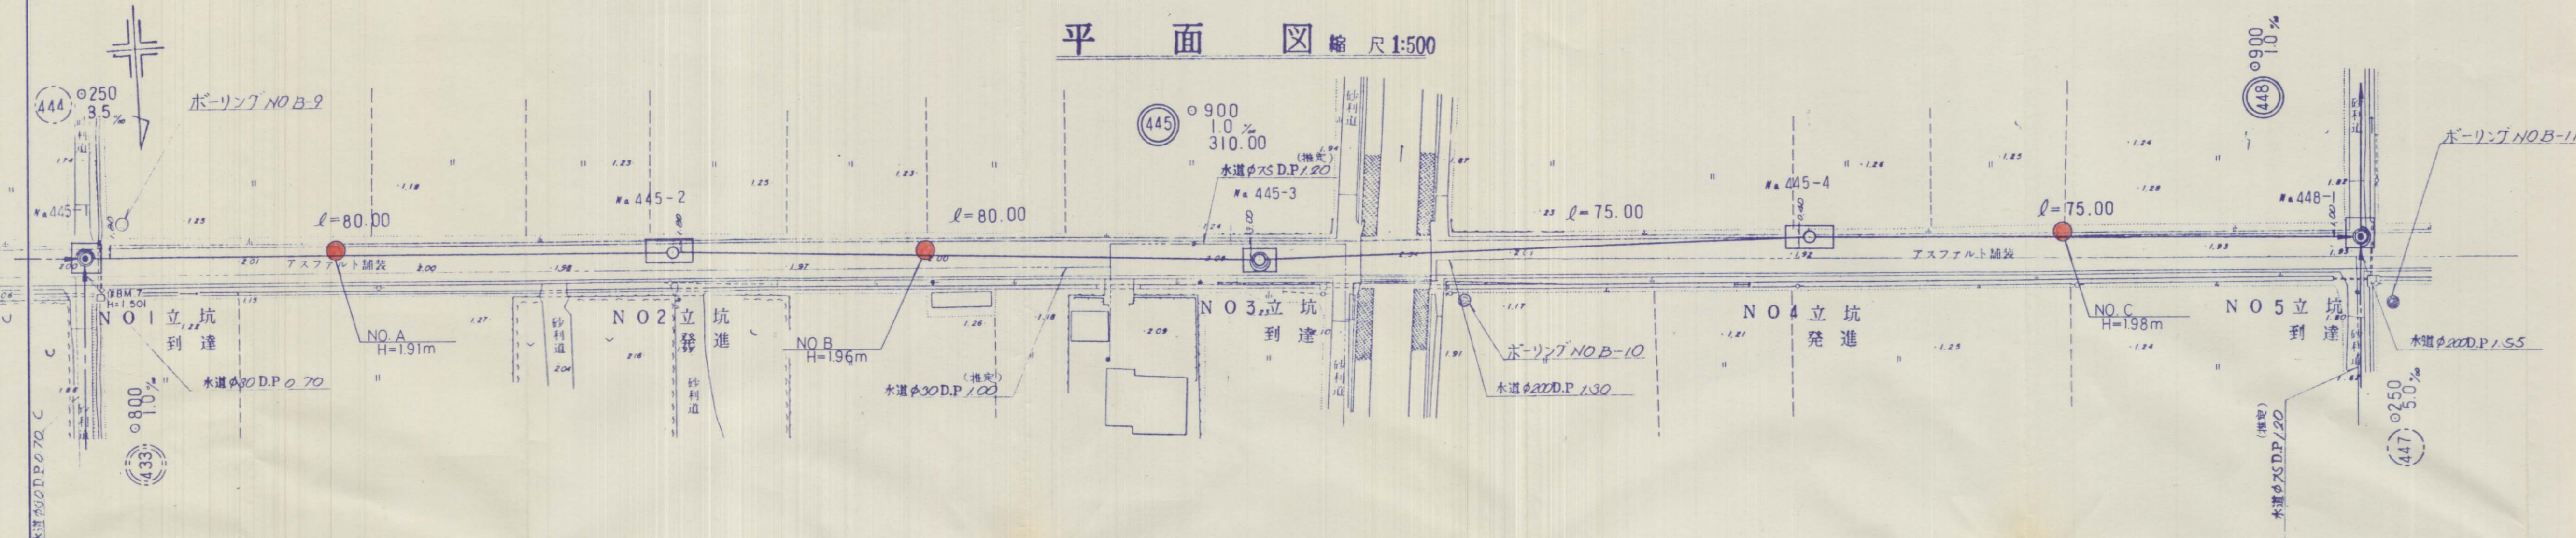

地質推定断面図

H=1:500
V=1:100

凡例

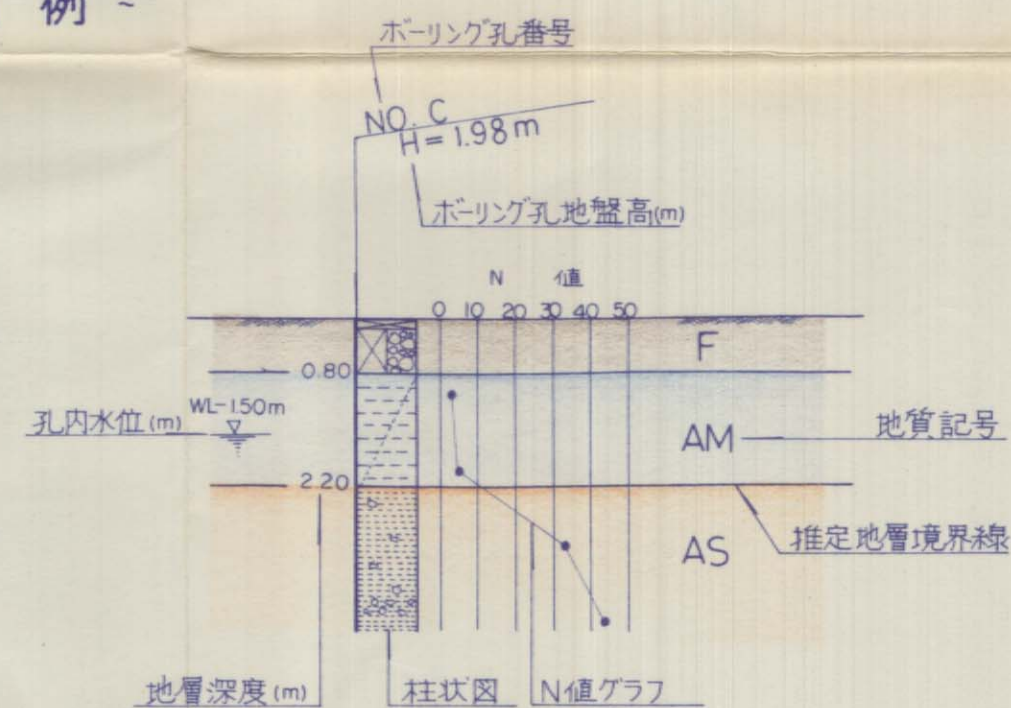

記号	地質名	地質の概要	N 値
F	盛土	町道 5cm アスファルト、砂、砂礫に構成される。	—
AM	シルト	旧耕作土、粘性やあるシルト主体、下部では細砂も多量に混入する。	2
AS	細砂	海浜堆積層、均一な細砂・中砂で構成される。500~600mm 以下では細砂・微細砂となる。径 10~60% 22~50 位の丸礫点、全体に漏水層とある。	22 ~ 50

掘削深	—	—	—	—	—
地盤高	1.98	1.99	2.21	1.87	1.91
土被	5.85	5.94	6.26	7.29	7.42
管底高	7.857	7.937	8.037	8.105	8.150
加圧距離	0.00	80.00	160.00	235.00	310.00
距離	0.00	80.00	160.00	235.00	310.00

工事名	昭和61年度 福岡市公共下水道土質調査業務委託	
施工箇所	糟田郡糟田町糟田 地内	
図面名	平面図・地質推定断面図	
縮尺	H=1:500 V=1:100	図番 2
株式会社 富士和ボーリング		