



設計番号	71167 (候補) 立川町総合文化センター建設	
図面番号	配設図	縮尺
意	7	1/500

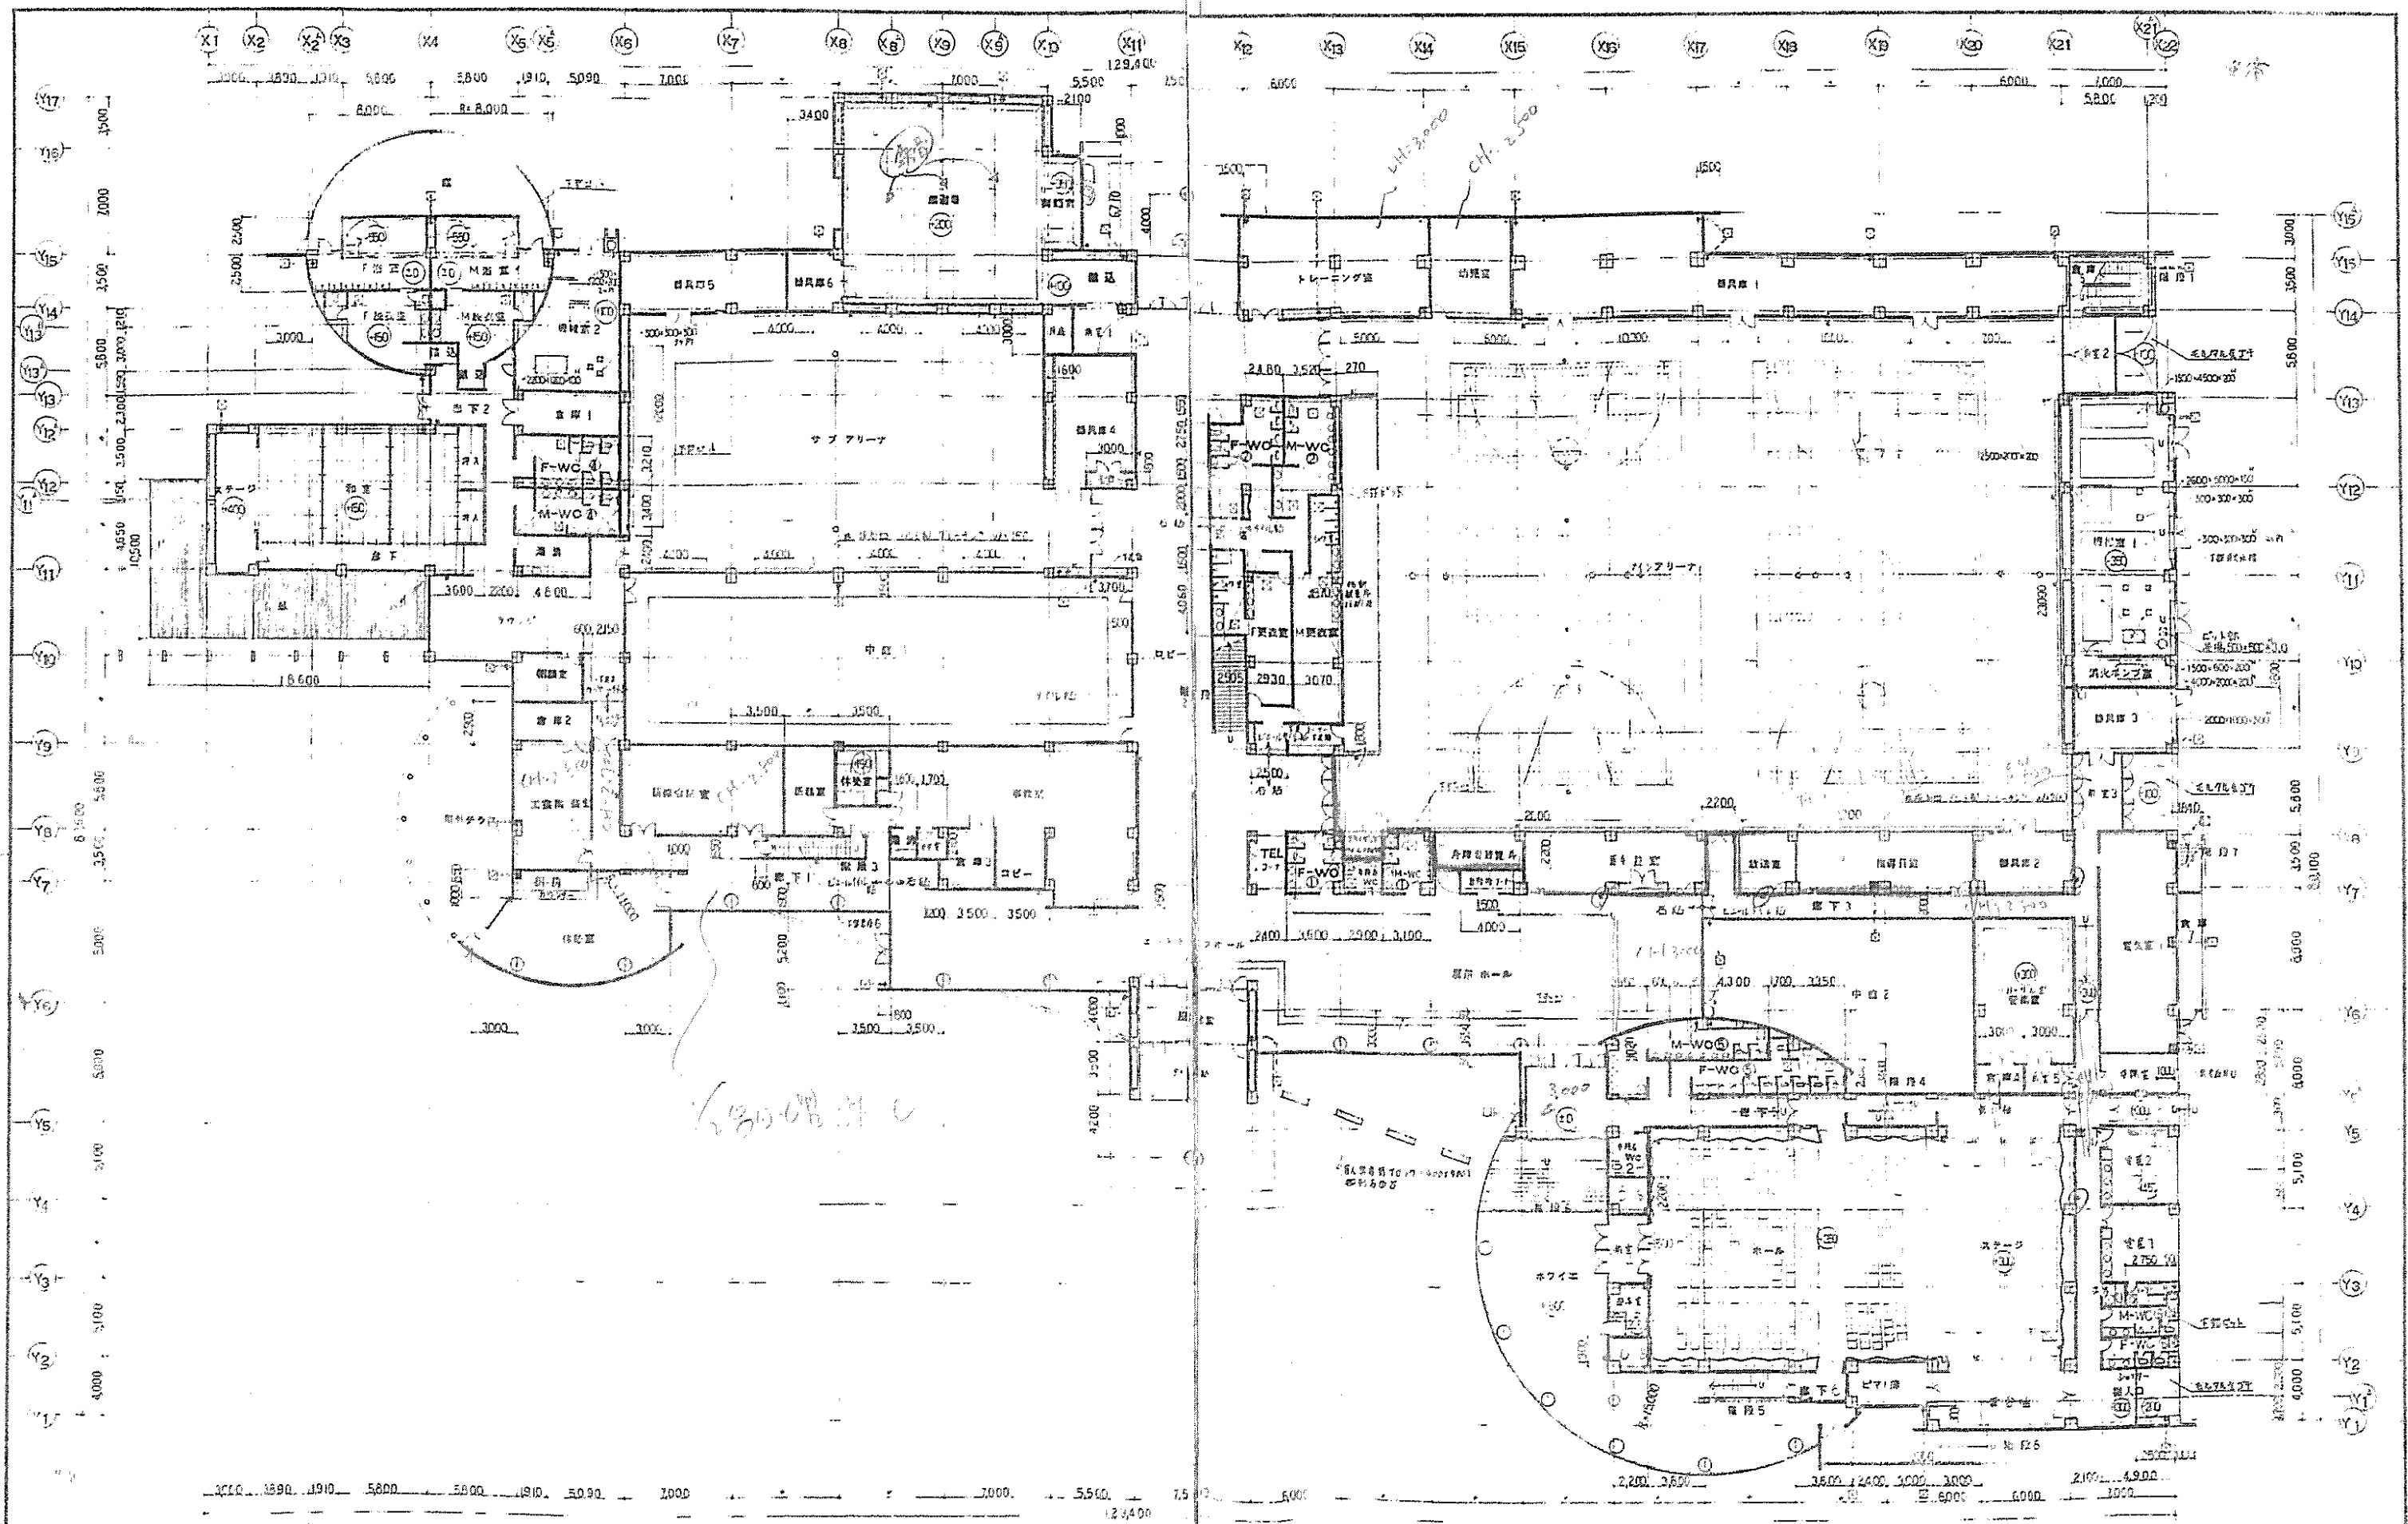


Handwritten note: 13000mm

- | | | | |
|---|--------|---|-----|
| — | 柱 | — | 天井 |
| — | 梁 | — | 床 |
| — | 壁 | — | 床下 |
| — | 窓 | — | 外壁 |
| — | 扉 | — | 内装 |
| — | 階段 | — | 設備 |
| — | エレベーター | — | その他 |

設計番号	71167	(仮称) 〇〇〇〇〇〇〇〇
図面番号	15	1階平面図
縮尺	1:200	

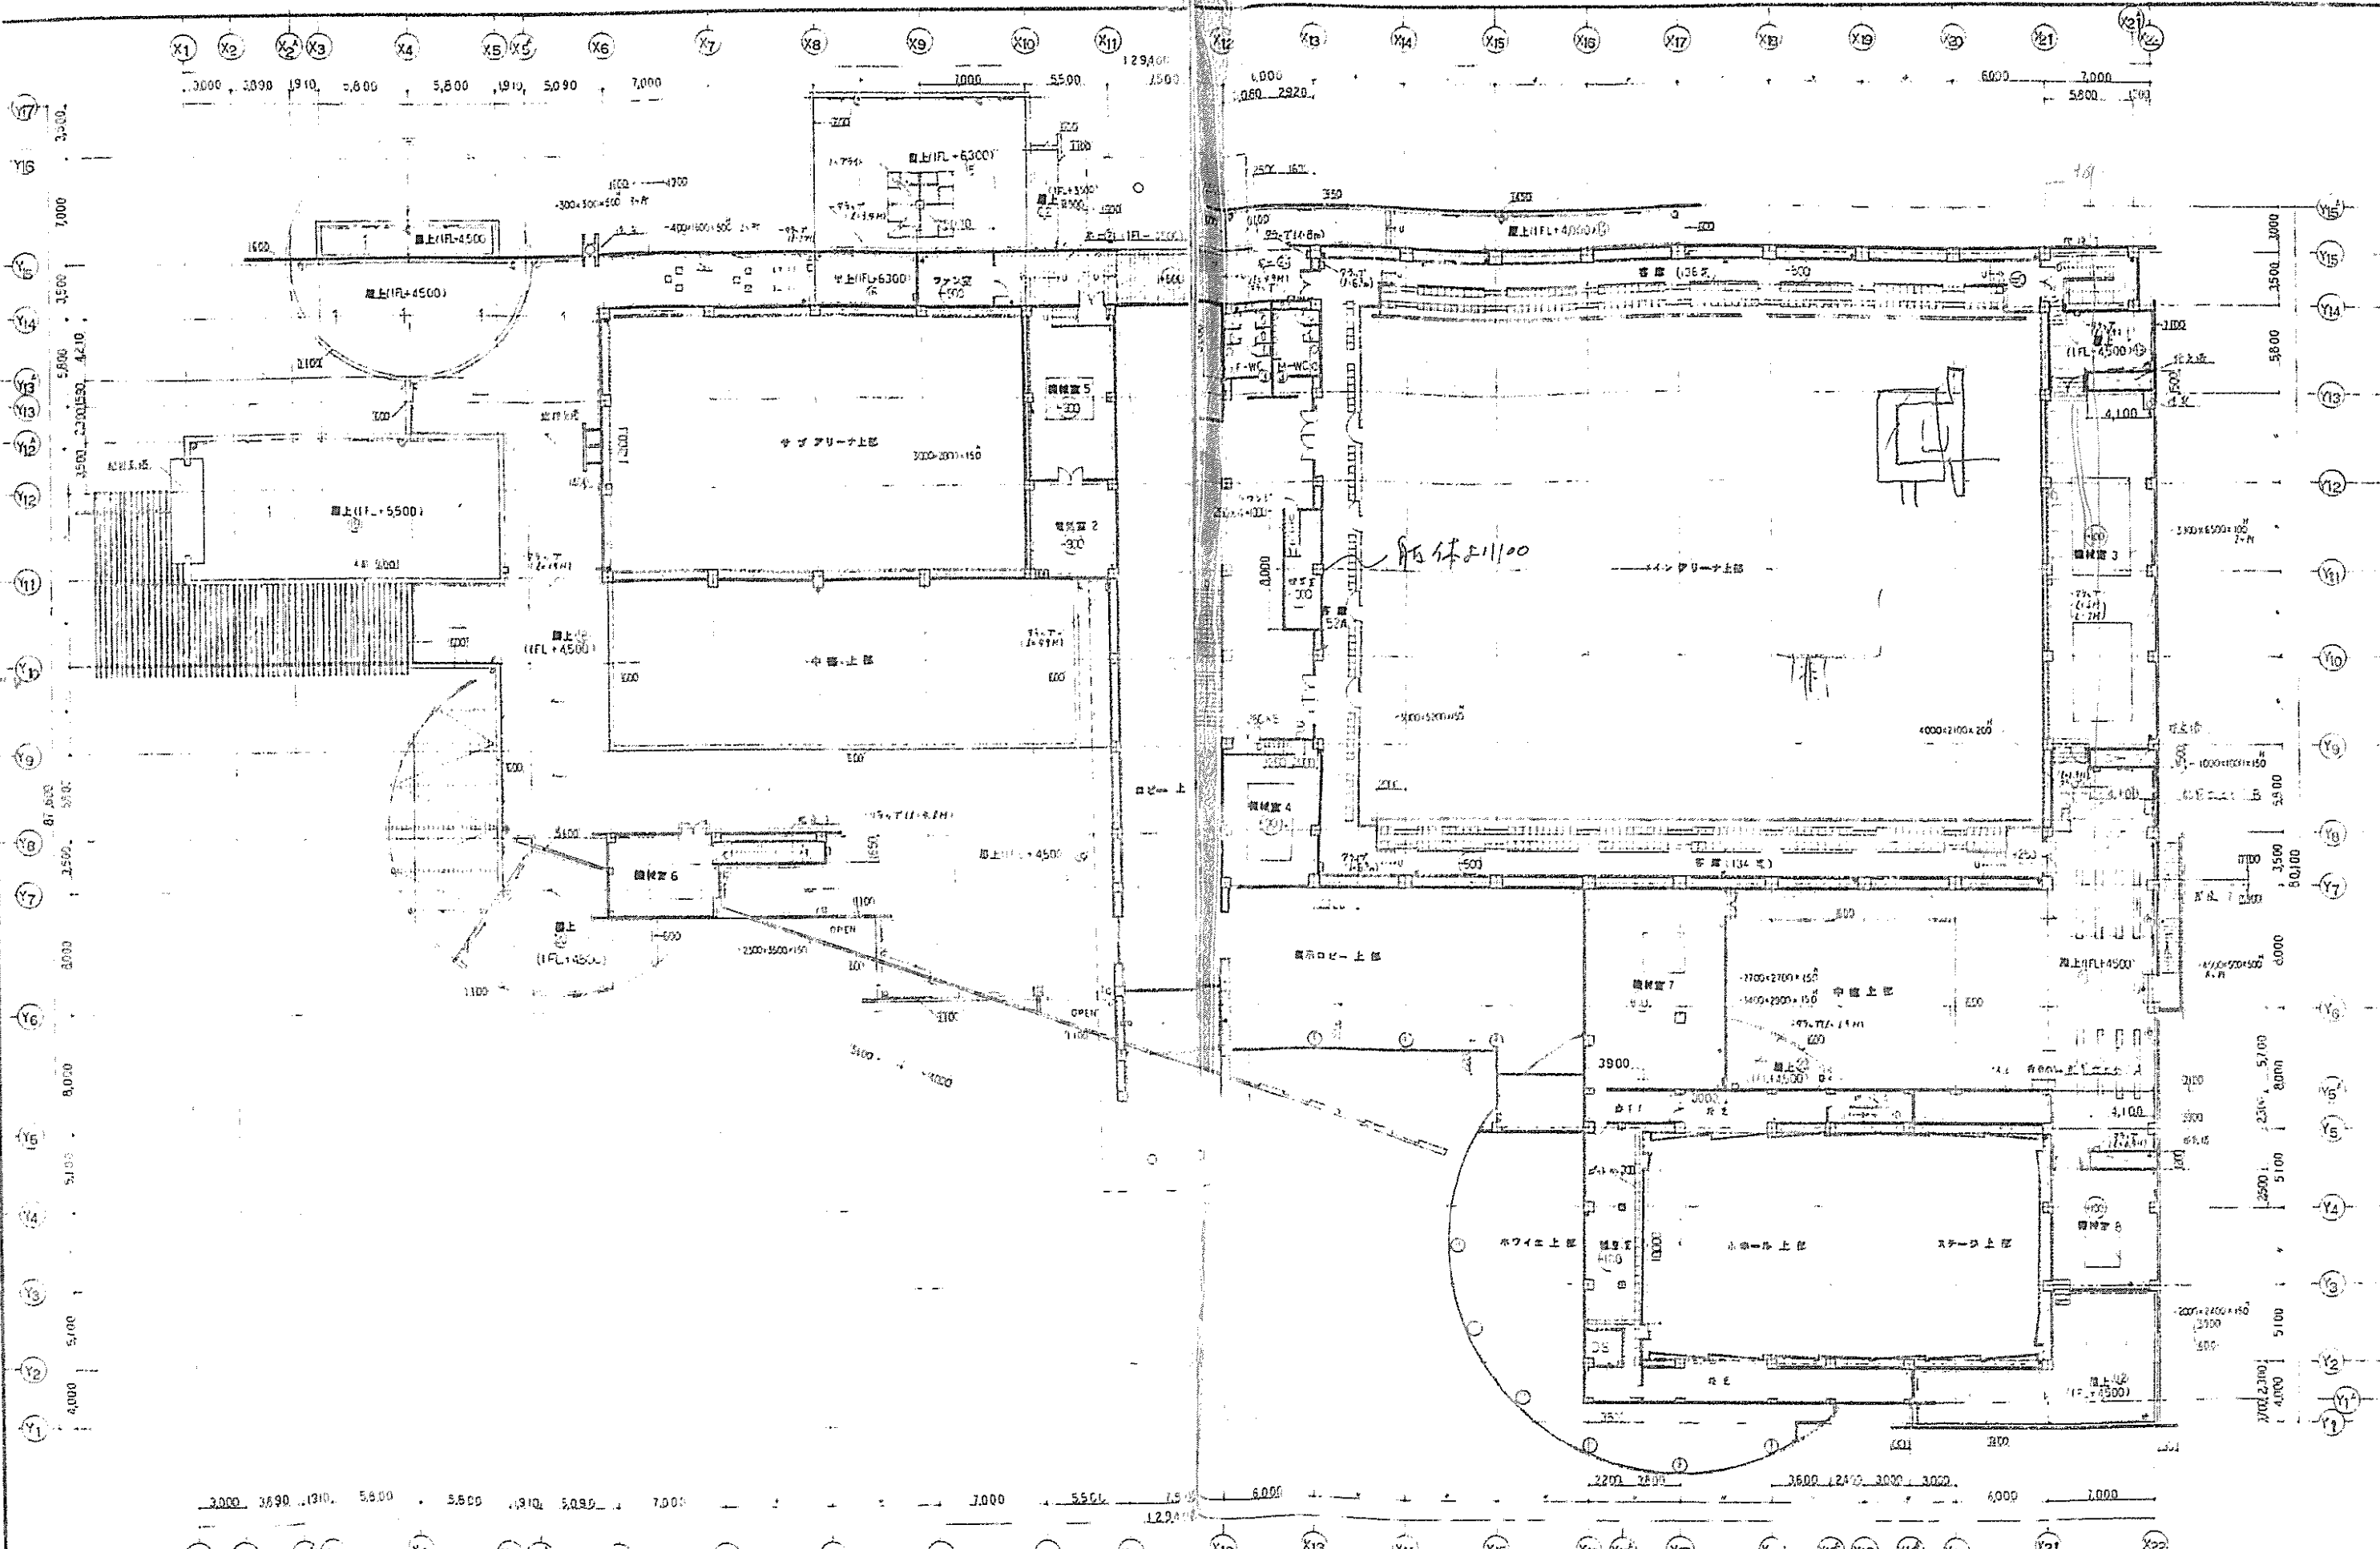

設計番号	71167	(株) 住友不動産
図面番号	2階平面図	1:200
図名	2階平面図	

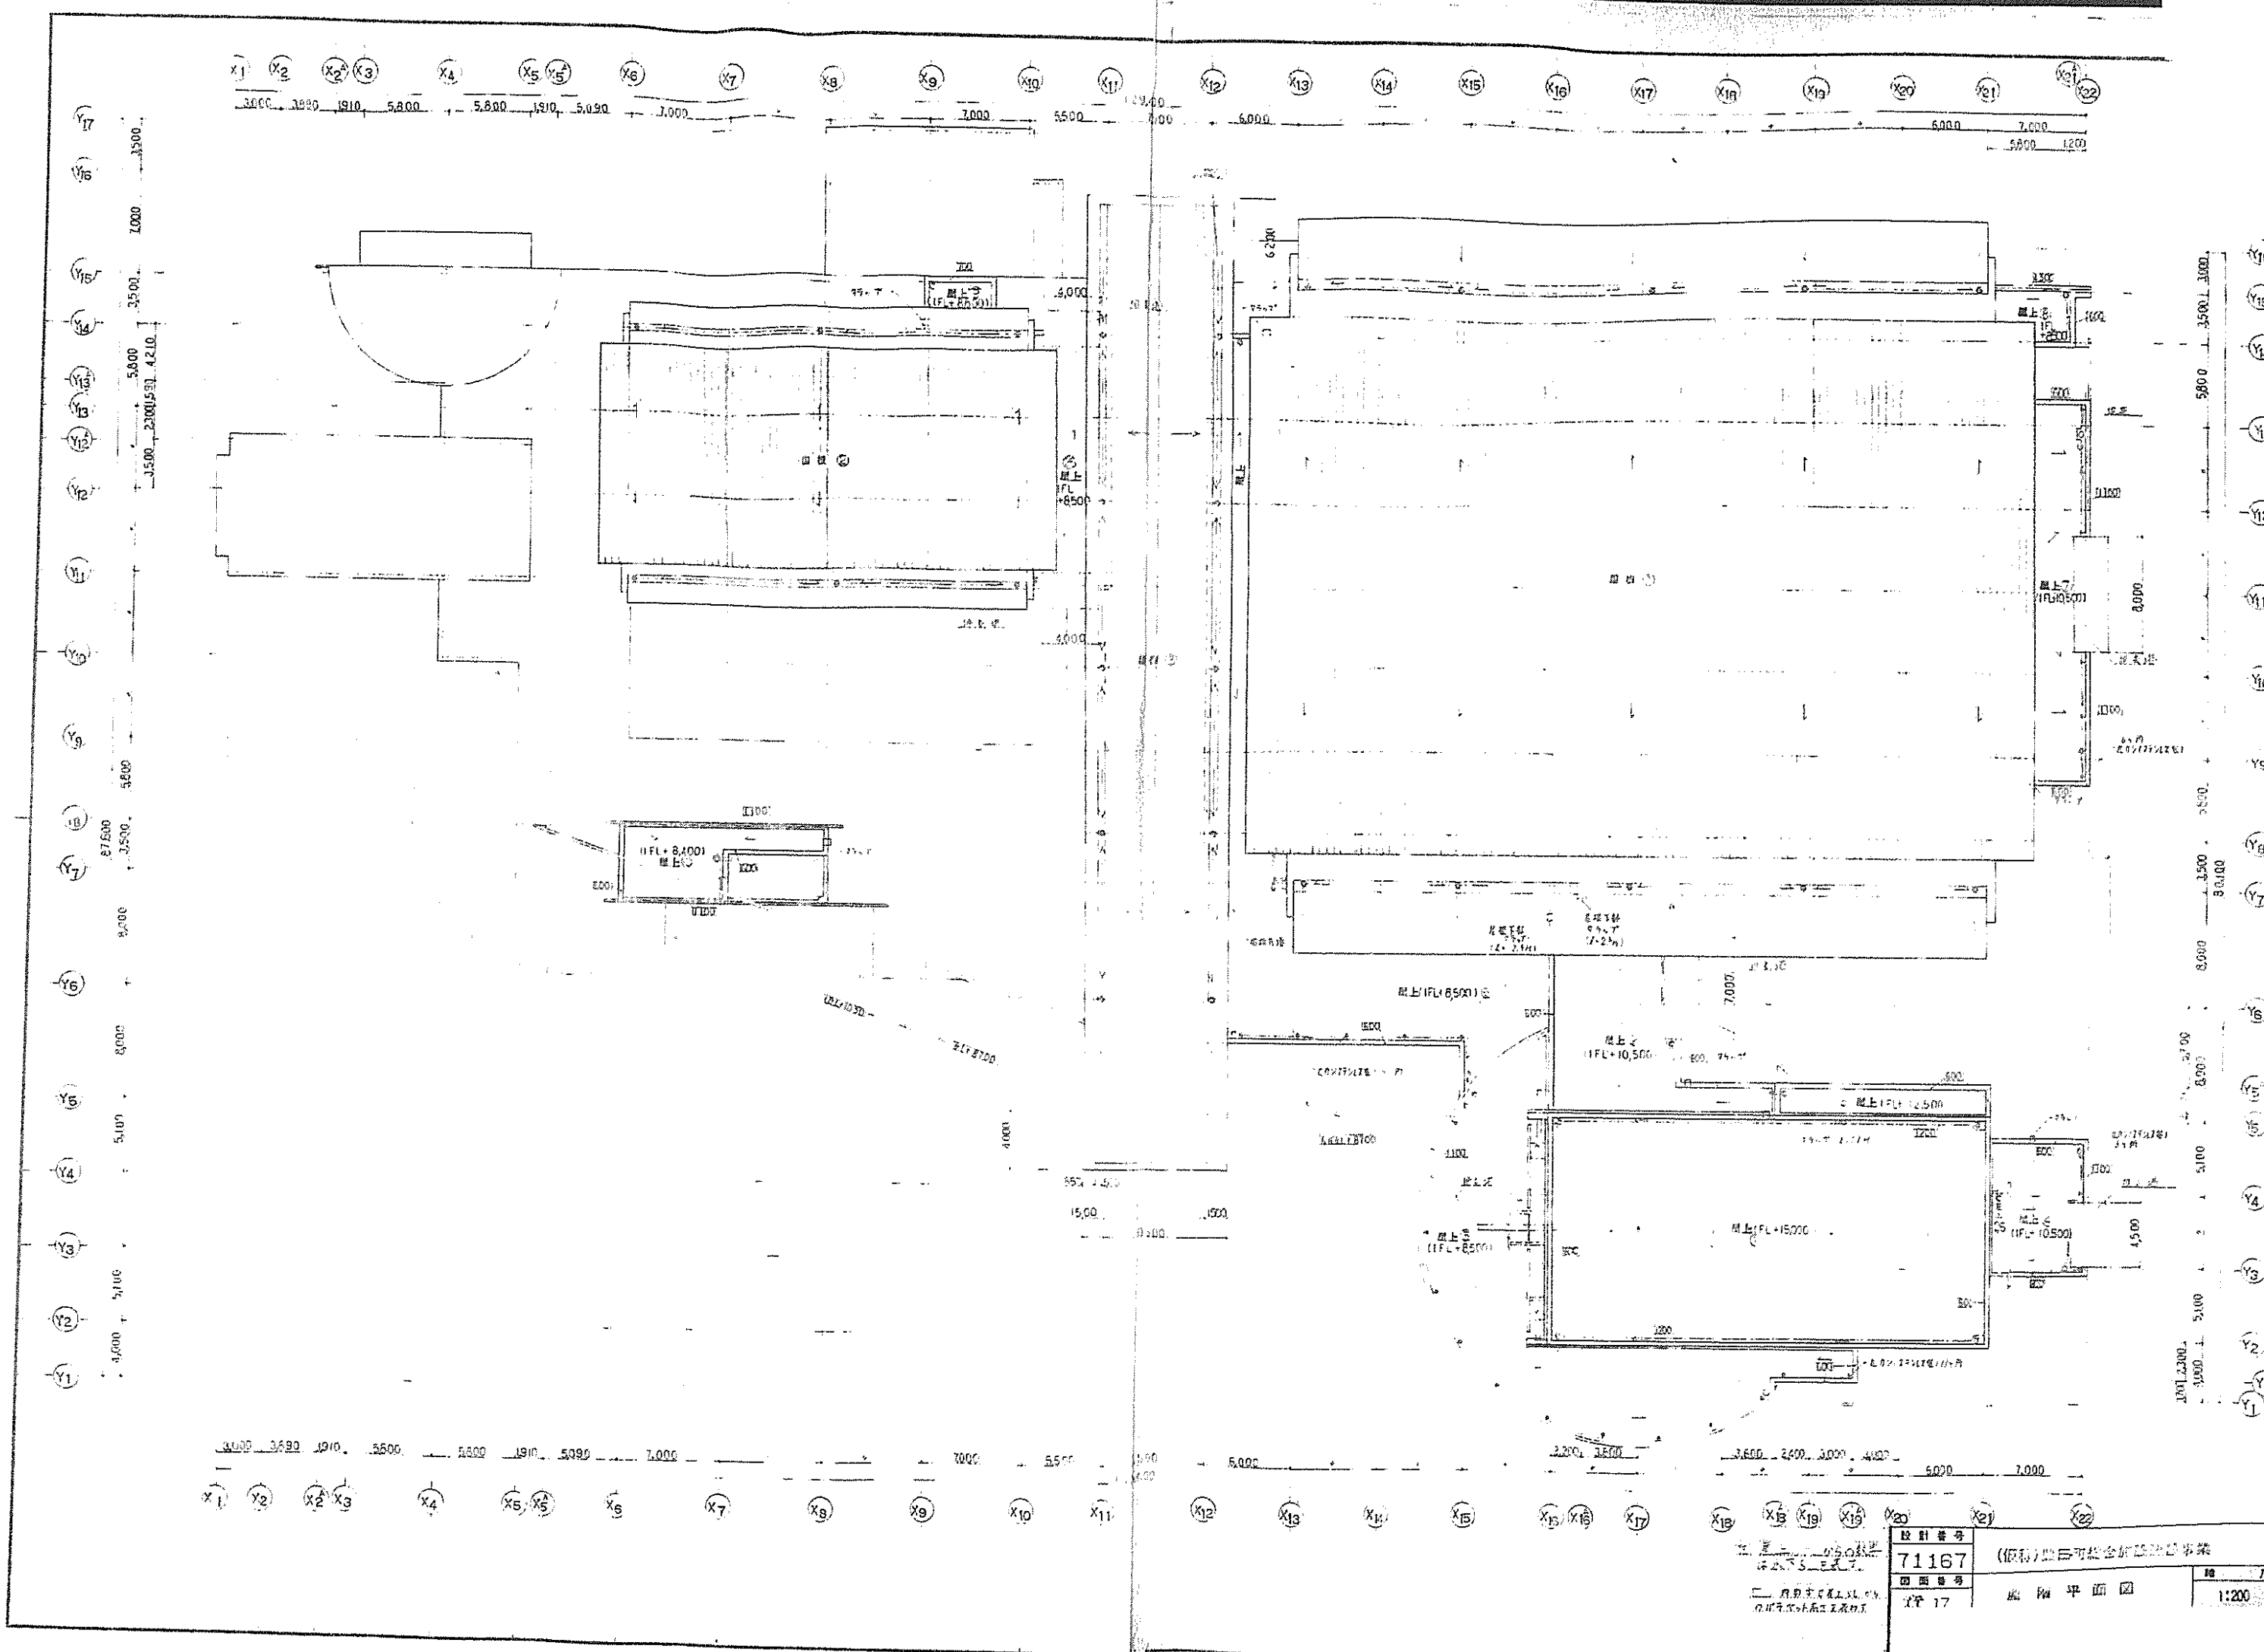

設計番号	71167	(假称) 豊后町総合計画部建築課	種
図面番号	17	平面図	1:200