



補水用水道管
PPφ25
100m³級耐震性貯水槽設置箇所

標識設置

排泥管
PPφ30


アミューズ豊田駐車場

アミューズ豊田


豊田図書館

※耐震性貯水槽、標識設置位置については
担当監督員と協議すること。


工 事 名	平成25年度 上新屋地内 100m ³ 級耐震性貯水槽設置工事	
工 事 箇 所	磐田市 上新屋 地内	
図面の種類	平面図	
縮 尺	図 示	図面番号 7 葉中 1
測量年月日	設計年月日	
事務所名	磐 田 市 役 所	

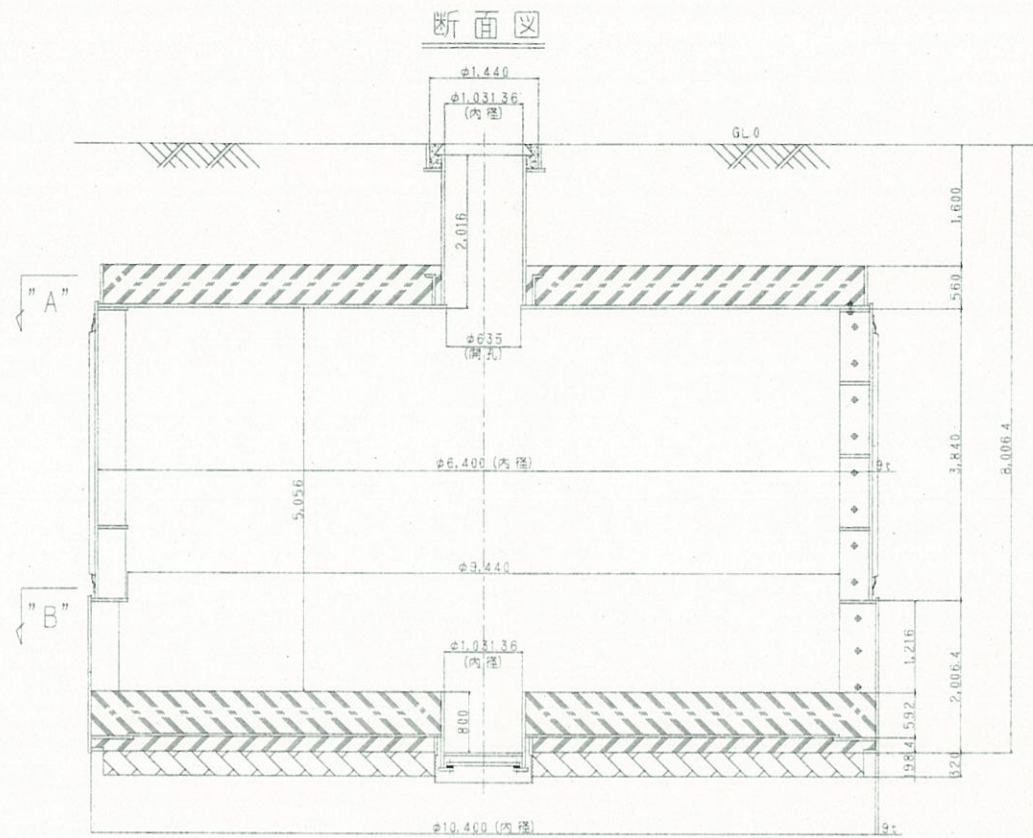

"A" 断面

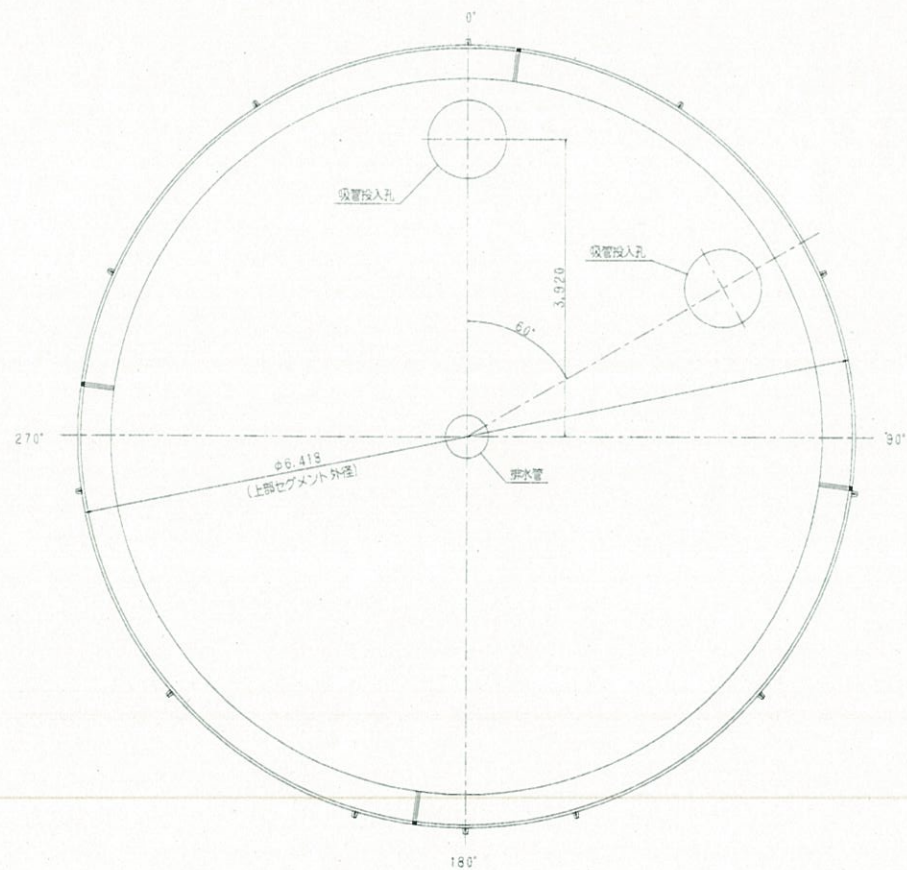

"B" 断面

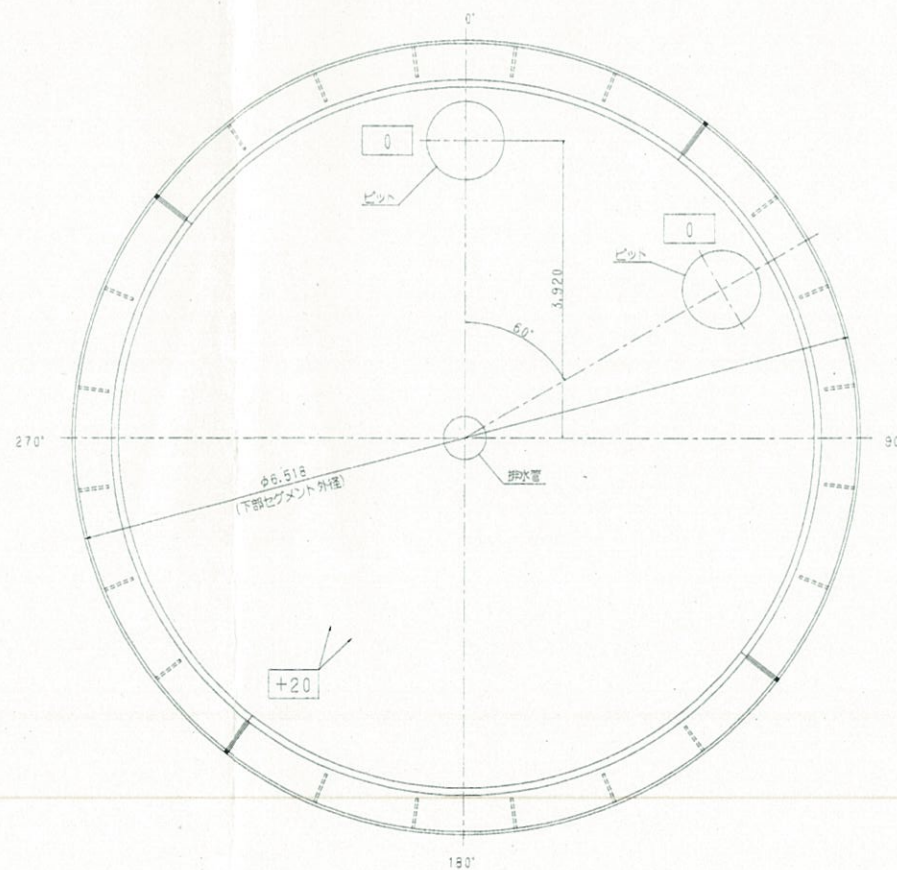

容積表		
項目	サイズ (内径 x 高さ)	容積 (m ³)
上部セグメント	φ6400 x 2400	77.21
下部セグメント	φ6500 x 760	25.22
内部部材		△0.66
容積総合計		101.77 m ³

仕上表		
名称	材質	厚
内部塗装	ノンタルエポキシ樹脂系(グレー)	200 "
外部塗装	ハイソリッド変性エポキシ系重防食塗料(クリーム)	200 "
床仕上げ	金ゴデ仕上げ	
内部取合部	コーキング(硬質シリコン樹脂系)	

工事名	平成25年度 上新屋地内 100m ³ 級耐震性貯水槽設置工事	
工事箇所	磐田市 上新屋 地内	
図面の種類	完成図	
縮尺	1:25	図面番号 7 葉中 2
測量年月日	設計年月日	
事務所名	磐田市役所	