


地区計画 位置図

磐田都市計画図

平成二十年一月

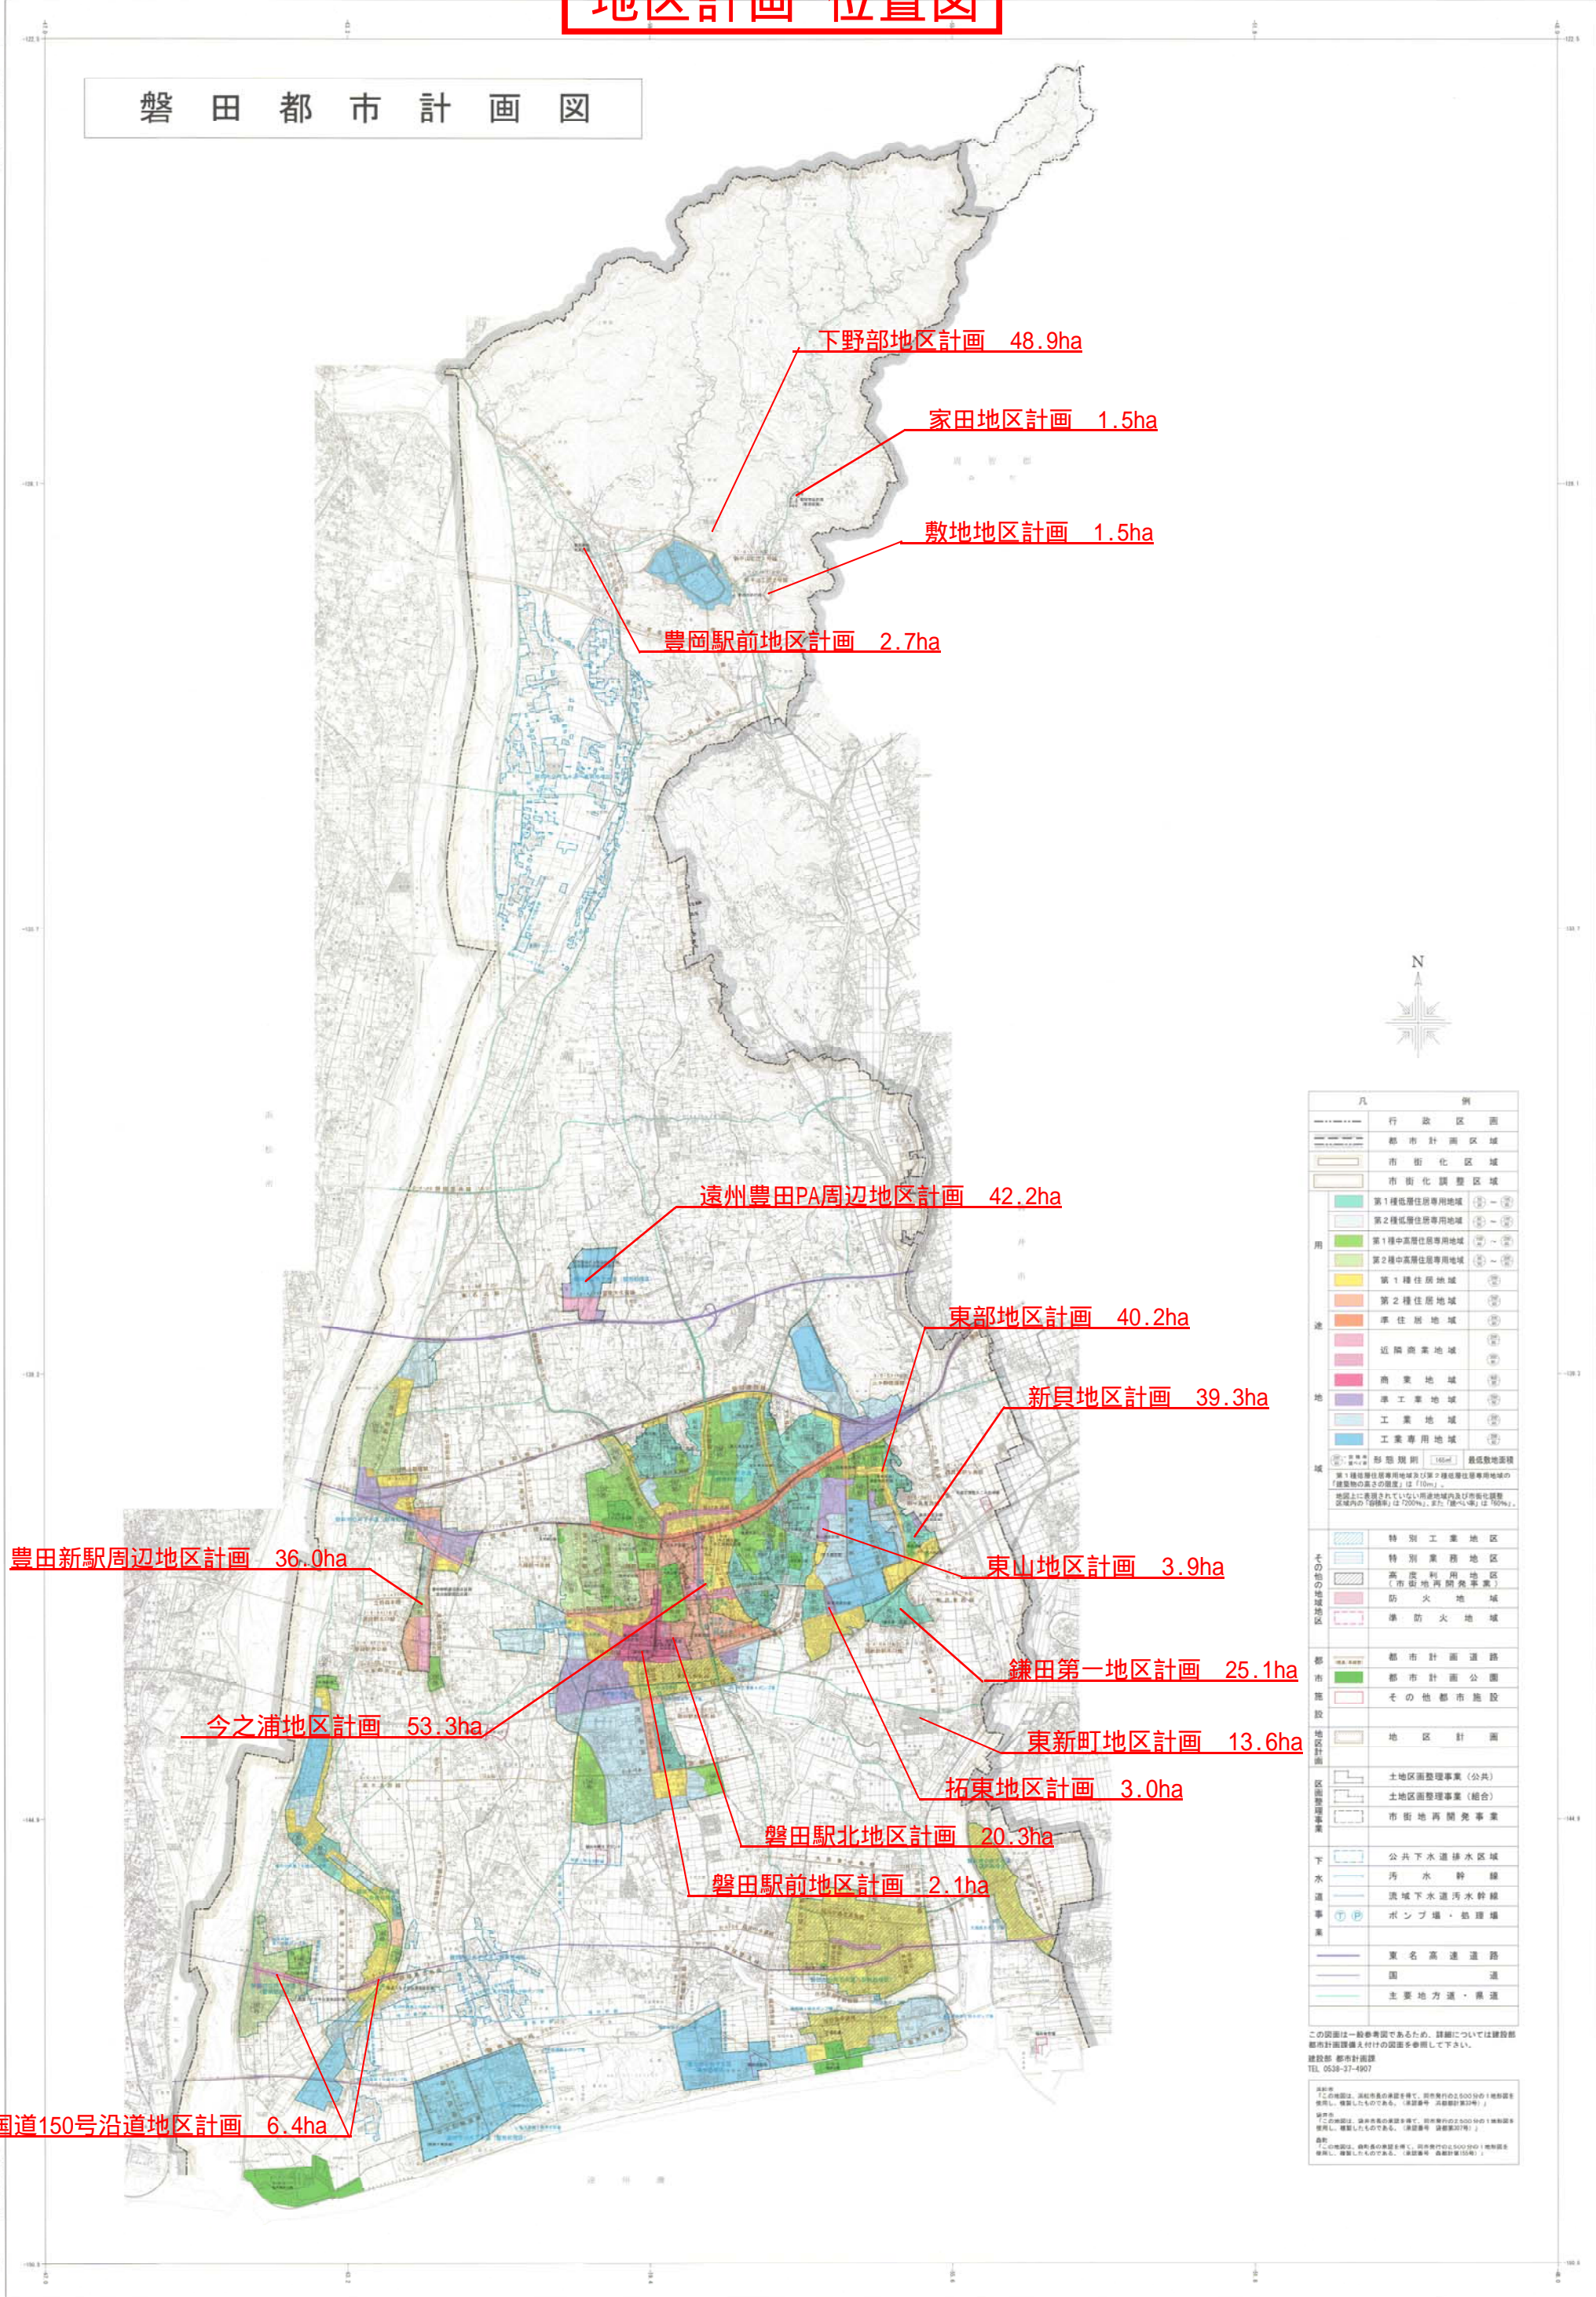

凡 例	
---	行政区域
-----	都市計画区域
-----	市街化区域
-----	市街化調整区域
■	第1種低層住居専用地域
■	第2種低層住居専用地域
■	第1種中高層住居専用地域
■	第2種中高層住居専用地域
■	第1種住居地域
■	第2種住居地域
■	準住居地域
■	近隣商業地域
■	商業地域
■	準工業地域
■	工業地域
■	工業専用地域
■	特別工業地区
■	特別業務地区
■	高度利用地区 (市街地再開発事業)
■	防火地域
■	準防火地域
■	都市計画道路
■	都市計画公園
■	その他都市施設
■	地区計画
■	土地開発整理事業 (公共)
■	土地開発整理事業 (組合)
■	市街地再開発事業
■	公共下水道排水区域
■	汚水幹線
■	流域下水道汚水幹線
■	ポンプ場・処理場
■	東名高速道路
■	国
■	主要地方道・県道

この図面は一般参画図であるため、詳細については建設部都市計画課発行の図面を参照して下さい。
建設部 都市計画課
TEL. 0538-27-4907

注記
この図面は、当該市長の承認を経て、都市計画告示500分の1縮尺で印刷されたものである。(承認番号 承認告示第1号)
備考
この図面は、当該市長の承認を経て、都市計画告示500分の1縮尺で印刷されたものである。(承認番号 承認告示第1号)
備考
この図面は、当該市長の承認を経て、都市計画告示500分の1縮尺で印刷されたものである。(承認番号 承認告示第1号)

国際航空株式会社 調製

磐田 市

本図は平成19年1月現在(2007年)のデータを基に作成したものである。