


磐田市公共下水道 一般図（污水）

縮尺 1/25,000

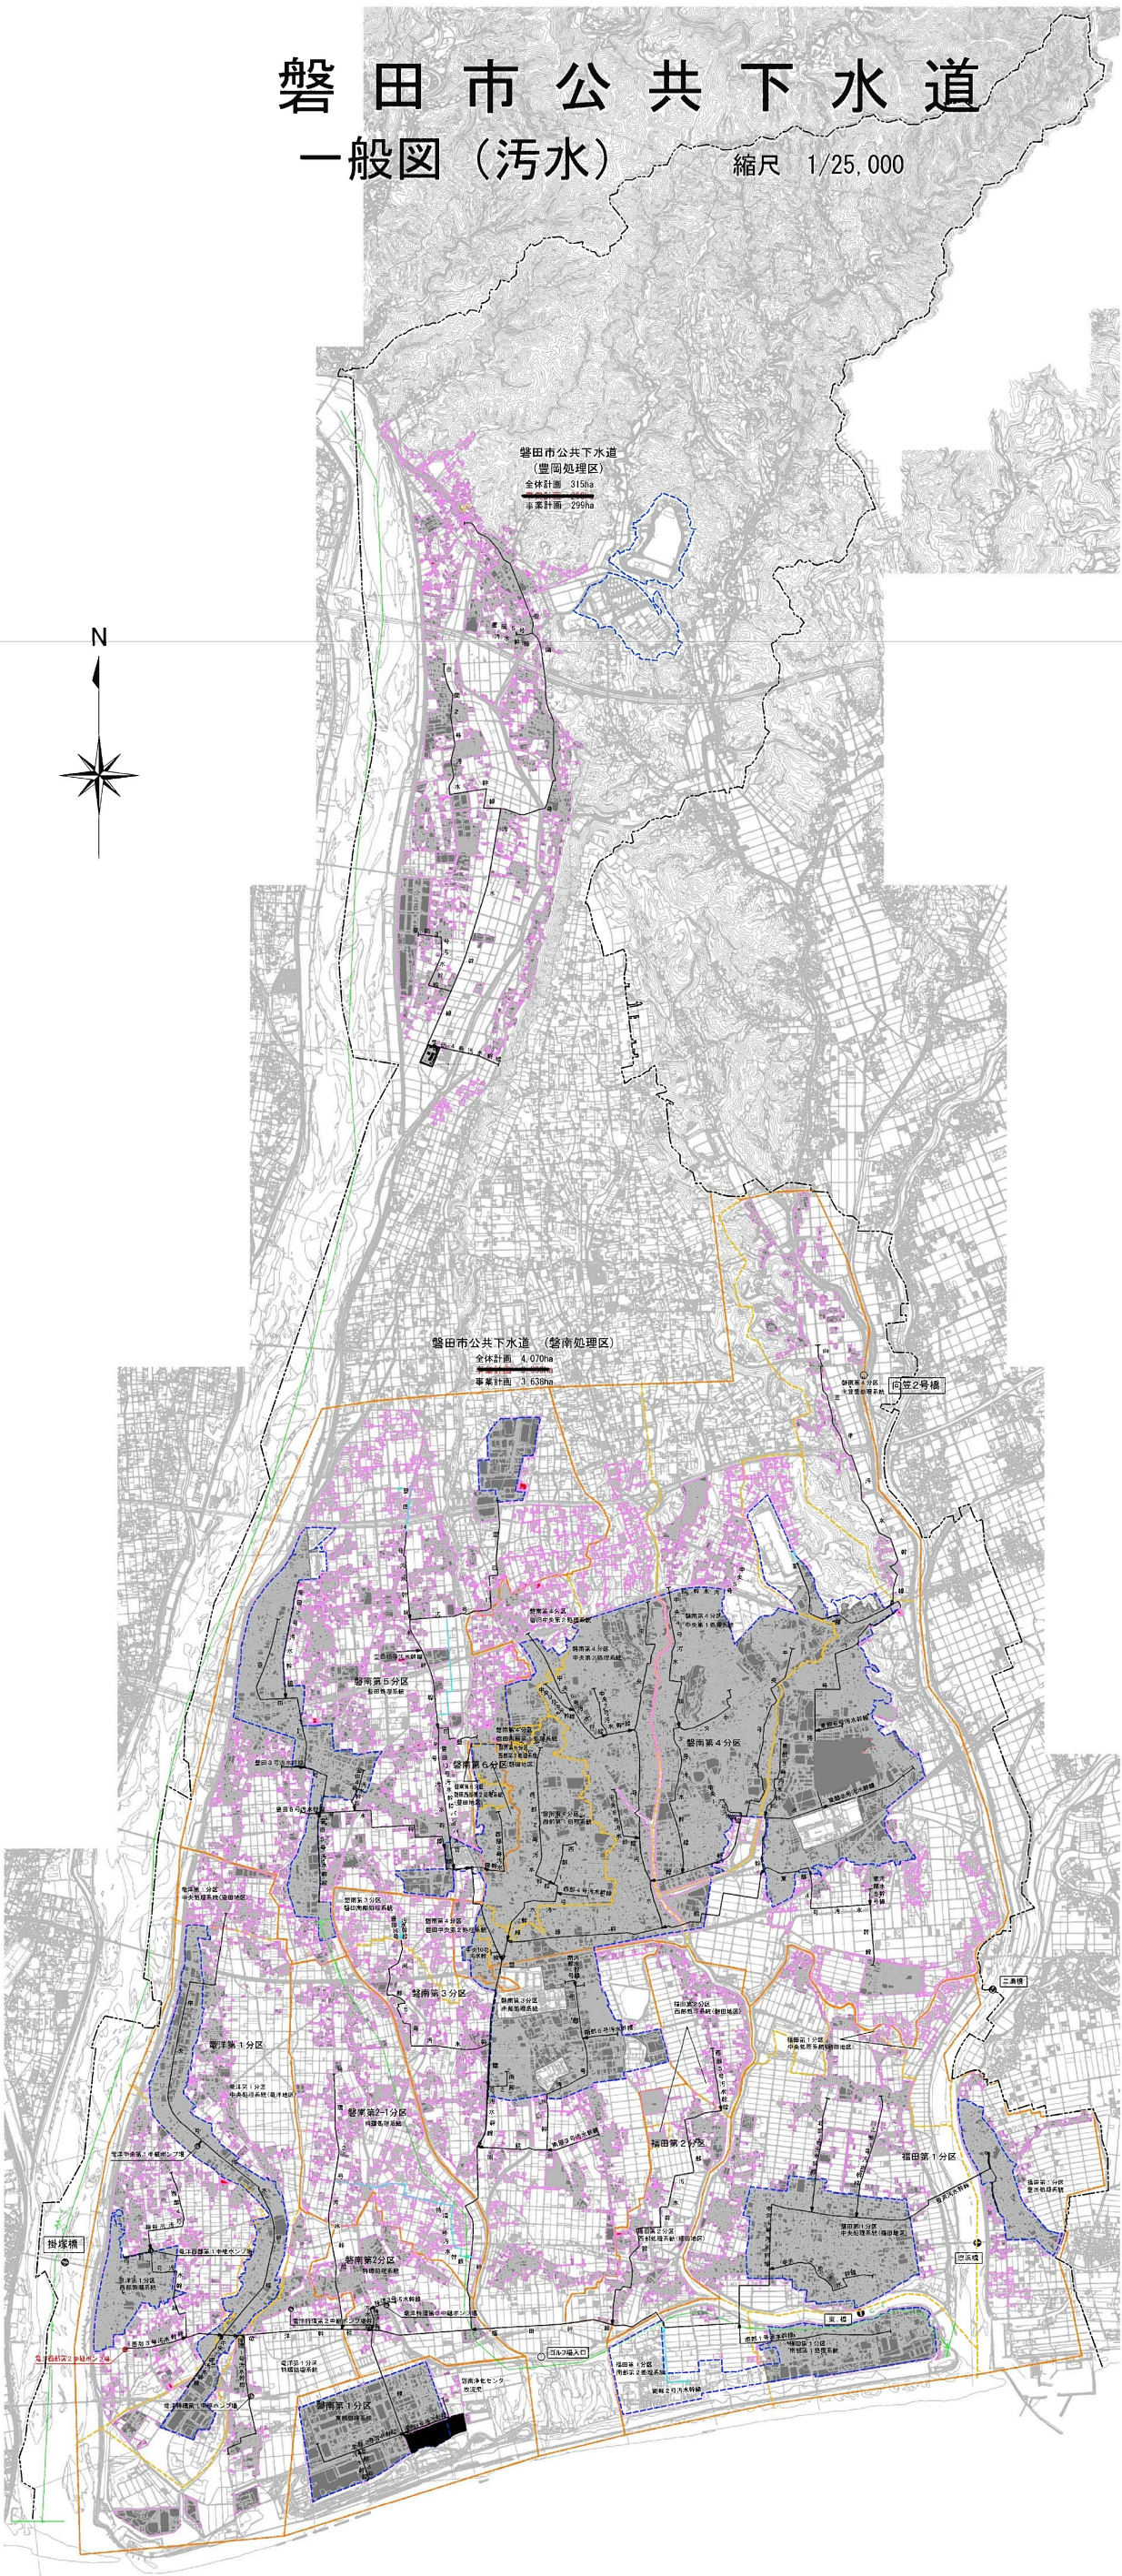

凡 例	
記 号	名 称
---	行政区域界
---	市街化区域界
---	全体計画区域界
---	分 区 界
---	処理系統界
第4分区分区	分 区 名 称
中央処理系統	処 理 系 統 界
■	事業計画区域(既事業計画)
■	事業計画区域(事業計画変更)
■	事業計画区域(事業計画除外)
→	污水幹線管渠(既事業計画)
→	污水幹線管渠(将来計画)
●	水質環境基準点及び名称
○	水質測定点及び名称
→	水質環境基準類型

事業名	磐田市公共下水道 事業計画	図面番号	1
下水道計画一般図 (汚 水)		縮尺	S=1/25,000
		単位	メートル
事業主	静岡県磐田市	設計	令和5年度