

令和7年度 公立学校施設等の総括表（小 学 校）

様式 1 - 2

都道府県名 静岡県

設置者名	磐田市
------	-----

学校所在地	磐田市見付2352
-------	-----------

ふりがな	いわたしりついわたきたしょうがっこう
学 校 名	磐田市立磐田北小学校

整理番号
0681

①識別コード	②都道府県番号	③学校調査番号	④学区分	⑤冬季分校番号	⑦市町村番号	⑧児童数		⑨学級数		⑩寒冷区分	⑪設置年度
						普 通	特 別 支 援	普 通	特 別 支 援		
B22	208001				211	797	3026	43	43	M	63

多目的スペースの 総面積	必 面 要 積	⑫ 校 舎				面 積				整 面 備 積 資 格 (R換算後)	要 改 築 面 積 (R換算後)
		保 有	面 積	危 険	面 積	R	S	W	計		
	7056	7999	33	19	(8052)				()		

学校コード

⑬ 児 童 数 (普 通 の 内 訳)					
1 学 年	2 学 年	3 学 年	4 学 年	5 学 年	6 学 年
125	142	157	125	117	131

必要 の 内 積 面 積	普 通	6384
	特別支援	672
	積雪寒冷	

⑰ 地域・学校連携施設保有面積		
R	S	W

コード番号説明欄
③学校調査番号 (0011～3500)
④学校区分 (左の数値)
独立・・・・・・・・・・・・・0
敷地が隣接・・・・・・・・・・・・・4
併設で敷地のみ共用・・・・・・・・・5
併設で建物も共用・・・・・・・・・6
(右の数値)
本校・・・・・・・・・・・・・1
分校・・・・・・・・・・・・・2
冬季分校・・・・・・・・・・・・・3

⑮ 校 地 面 積			借 用
保 有			
建 物 敷 地	運 動 場	実 験 実 習 地 そ の 他	
14072	9344		

19 屋 內 運 動 場										
必 面 要 積	保 有 面 積				危 險 面 積				整 備 資 格 積	要 改 築 面 積 (R換算後)
	R	S	W	計	R	S	W	計		
1215	1103			1103					112	

⑭ 寄宿児童数	用地国庫負担等面積計 ()		
	⑮ 児童生徒地域交流施設保有面積		
	R	S	W

A 寄 宿 舎											
必 面 要 積	保 有 面 積				危 険 面 積				整 備 資 格 積	面 積 (R換算後)	要 改 築 面 積 (R換算後)
	R	S	W	計	R	S	W	計			
				()				()			

普 通		B 保 有 教 室 數									
		特 別 教 室					関 係				
理 科	生 活	音 楽	図画工作		家 庭	外国語	視 聴 覚	コ ン ピ ャ ッ ト	図 書 室	特 別 活 動	教 育 相 談
31	2	1	2	1		2			1	4	

B 保有教室等の総面積		F 保有控除面積			H 借用面積			E 地域指定区分等													
保有普通教室 の総面積	保有特別教室 の総面積	校舎	屋運動 内場	寄宿舎	校舎	屋運動 内場	寄宿舎	過去急増地域	過疎地域	山村地域	豪雪地帯	離島	（） き 地	総務省 積雪地域	都市整備 用地域	都市計画 防火準防火 用途地域	公署防火 防火用途地域	水源地域	地震防災 地域		
1920	1316	138						2	3	2	3	2	6	9	6	8	3	3	2	2	4

対 相 手 方 の 学 校	
調査番号	学 校 名

※ 共同利用施設名	
調査番号	施設名
K123	磐田北小学校調理場

①	学年	当年度までの児童数		当年度までの学級数	
		R6 年度	R7 年度	R6 年度	R7 年度
学 年 別 児 学 級 数 数	1	140	125	4	4
	2	158	142	5	5
	3	125	157	4	5
	4	121	125	4	4
	5	131	117	4	4
	6	145	131	4	4
	小計	820	797	25	28
	特別 支援 計	25	30	4	4
		845	827	29	32

区分	R	S	W
校舎			
屋内運動場			
寄宿舎			
校舎			
屋内運動場			
寄宿舎			

③ 備 考 欄	35人学級対応のため学級数と普通 教室数が異なる
----------------------------------	-----------------------------

文
部
科
学
省

令和 7 年度 公立学校等建物の棟別面積表

様 式 2

当該学校の設置年度				M06		設置者名				磐田市				学校名				磐田市立磐田北小学校				相手方の学校名							
①識別コード		L		②都道府県番号		22		③学校調査番号		2080		④冬季分校番号		学校コード						整理番号		0681							
棟 番 号	建 物 造 型 区 分 号	階 数	建 築 年 月			学 部 等	保 有 面 積	産 振 校 舎 面 積	国 庫 補 助				と り こ わ し 記 号	国 未 完 成 担 面 積	保 有 外 建 物 面 積					備 考 И									
			補 助 年 度	公 立 文 教					他 事 業		保有控除建物				一 時 使 用 ・ 借 用 建 物														
				費 目	補 助 面 積				費 目	補 助 面 積	建 物 種 別	面 積			一 借 用 の 別 積	面 積	事 由	未 わ し と り こ わ し 面 積											
⑤	⑥	⑦	⑧	⑨	⑩	⑪	⑫	⑬	⑭	⑮	⑯	⑰	⑱	㉑	㉒	㉓	㉔	㉕	㉖	㉗	㉘	㉙							
001	校	R	2	S	4	5	02	18	46	S	44改	123										H15.4財産処分 60.2地震(補強)、臨時特例交付金(空調)H30、校内ネット整備補助金R2							
002	校	R	2	S	4	5	02	12	37	S	44改	1237										60.2地震(補強)							
004	校	R	3	S	4	4	03	24	68	S	43改	2468										60.2地震(補強)、臨時特例交付金(空調)H30、校内ネット整備補助金R2、新型コロナ地方創生臨時交付金(空調)R3、大規模改造(トイレ)R5、大規模改造(空調)R6							
005	屋	R	1	S	4	6	03	11	03	S	45併	1000										大規模小中(補強・老朽) 1,071㎡→1,103㎡トイレ等改修による増							
0061	校	R	3	S	4	4	03	80	7	S	43改	802										ポンプ室(14平方メートル)地震(補強)、臨時特例交付金(空調)H30、校内ネット整備補助金R2、新型コロナ地方創生臨時交付金(空調)R3							
0062	校	R	3	S	4	3	03	15	59	S	42改	1500										60.2地震(補強)、臨時特例交付金(空調)H30、校内ネット整備補助金R2、大規模改造(トイレ)R5、大規模改造(空調)R6							
0063	校	R	1	S	4	7	03	82														60.2地震(補強)、臨時特例交付金(空調)H30、校内ネット整備補助金R2							
012	校	S	1	H	0	7	03	33																					
013	校	S	1	H	2	9	06			H	29改	135			オ	135						プール付属棟、H28H29学校プール新改築事業 水面積400㎡(補助面積)							
0141	校	W	1	H	2	9	05	19														体育器具庫							

コード説明

⑥建物区分
校舎・・・・・・・・・・校
屋内運動場・・・・・・・・屋
寄宿舎・・・・・・・・・・寄
地域・学校連携施設・・・・連

⑦構造区分
児童生徒地域交流施設・・・・児
教員住宅・・・・・・・・・・住
共同利用施設・・・・・・・・共
部室・・・・・・・・・・部

⑫学部等
鉄筋コンクリート造・・・・R
鉄骨その他造・・・・・・・・S
木造・・・・・・・・・・W

⑬特支
全日制・・・・・・・・全
昼 定・・・・・・・・昼
夜 定・・・・・・・・夜
通信制・・・・・・・・通

⑭幼小高
幼稚園・・・・・・・・幼
小中学部・・・・・・・・小
高等部・・・・・・・・高

令和 7 年度 公立学校等建物の棟別面積表（その 2）

様 式 2

当該学校の設置年度				M06				設置者名				磐田市				学校名				磐田市立磐田北小学校				相手方の学校名																							
①識別コード				L				②都道府県番号				22				③学校調査番号				2080				④冬季分校番号								学校コード								整理番号				0681			
棟 番 号	建 物 種 別	構 造 区 分	階 数	建 築 年 月			学 部 等	保 有 面 積	耐 力 度 点 数	耐 震 基 準	診 断 状 況	優 先 度	診 断 年 度	改 修 状 況	耐 震 性 能			大 規 模 改 造 年 度	改 修 履 歴					備 考 そ の 2																							
				元 年	月										Is 値	CT × SD 値	q 値		内 部 改 修	外 部 改 修	外 壁・外 装	外 部 建 具	屋 上・屋 根		設 備 改 修																						
⑤		⑥	⑦	⑧	⑨	⑩	⑪	⑫	⑬	A	Й	К	Л	М	Р	С	Т	У	⑳	Φ	Х				㉑	山																					
001	校	R	2	S	45	02		1846		1	2		S	56	1	1.12			H30	3	3				3	60.2地震(補強)																					
002	校	R	2	S	45	02		1237		1	2		S	56	1	1.03			S59	3	3				3	60.2地震(補強)																					
004	校	R	3	S	44	03		2468		1	2		S	56	1	0.96			H30	3	3	3	3	3	3	60.2地震(補強)、臨時特例交付金(空調)H30、大規模改造(トイレ)R5、大規模改造(空調)R6																					
005	屋	R	1	S	46	03		1103		1	4		H	13	1	1.60	0.88		H17	2	2				2	H17大規模小中(補強・老朽) 1,071㎡→1,103㎡トイレ等改修による増																					
0061	校	R	3	S	44	03		807		1	2		S	56	1	1.02			H30	3	3				3	地震(補強)ポンプ室14㎡																					
0062	校	R	3	S	43	03		1559		1	2		S	56	1	1.02			H30	3	3	3	3	3	3	60.2地震(補強)、大規模改造(トイレ)R5、大規模改造(空調)R6																					
0063	校	R	1	S	47	03		82		1	2		S	56	1	1.02			H30							60.2地震(補強)																					
012	校	S	1	H	07	03		33		2																																					
013	校	S	1	H	29	06	
0141	校	W	1	H	29	05		19																																							

コード説明	Ⅱ耐震基準		K診断状況		P改修状況	
	旧耐震基準		優先度調査		改修済み	
	新耐震基準		R造の第一次診断		改修中	
			R造の第二次及び第三次診断		未改修	
			屋体のS造		未改修のうち当年度実施予定	

令和7年度

施設の配置図

縮尺

1000 (B4)
0 5 10 20 30 40 50m

学校名

磐田北小学校

調査年度

22

21

11

20

80

(市町村)

(学 校)

管理番号

681-4


凡 例

建 物


- ① 未とりこわし建物
- ② 危険建物
- ③ 借用建物
- ④ 一時使用建物

建物以外の工作物

- ⑤ 自転車置場
- ⑥ 倉庫
- ⑦ 吹き抜けの遊廊下
- ⑧ 温室
- ⑨ 正門、通用門
- ⑩ 郵便小屋
- ⑪ 簡易な小規模構造物
- ⑫ 西 障

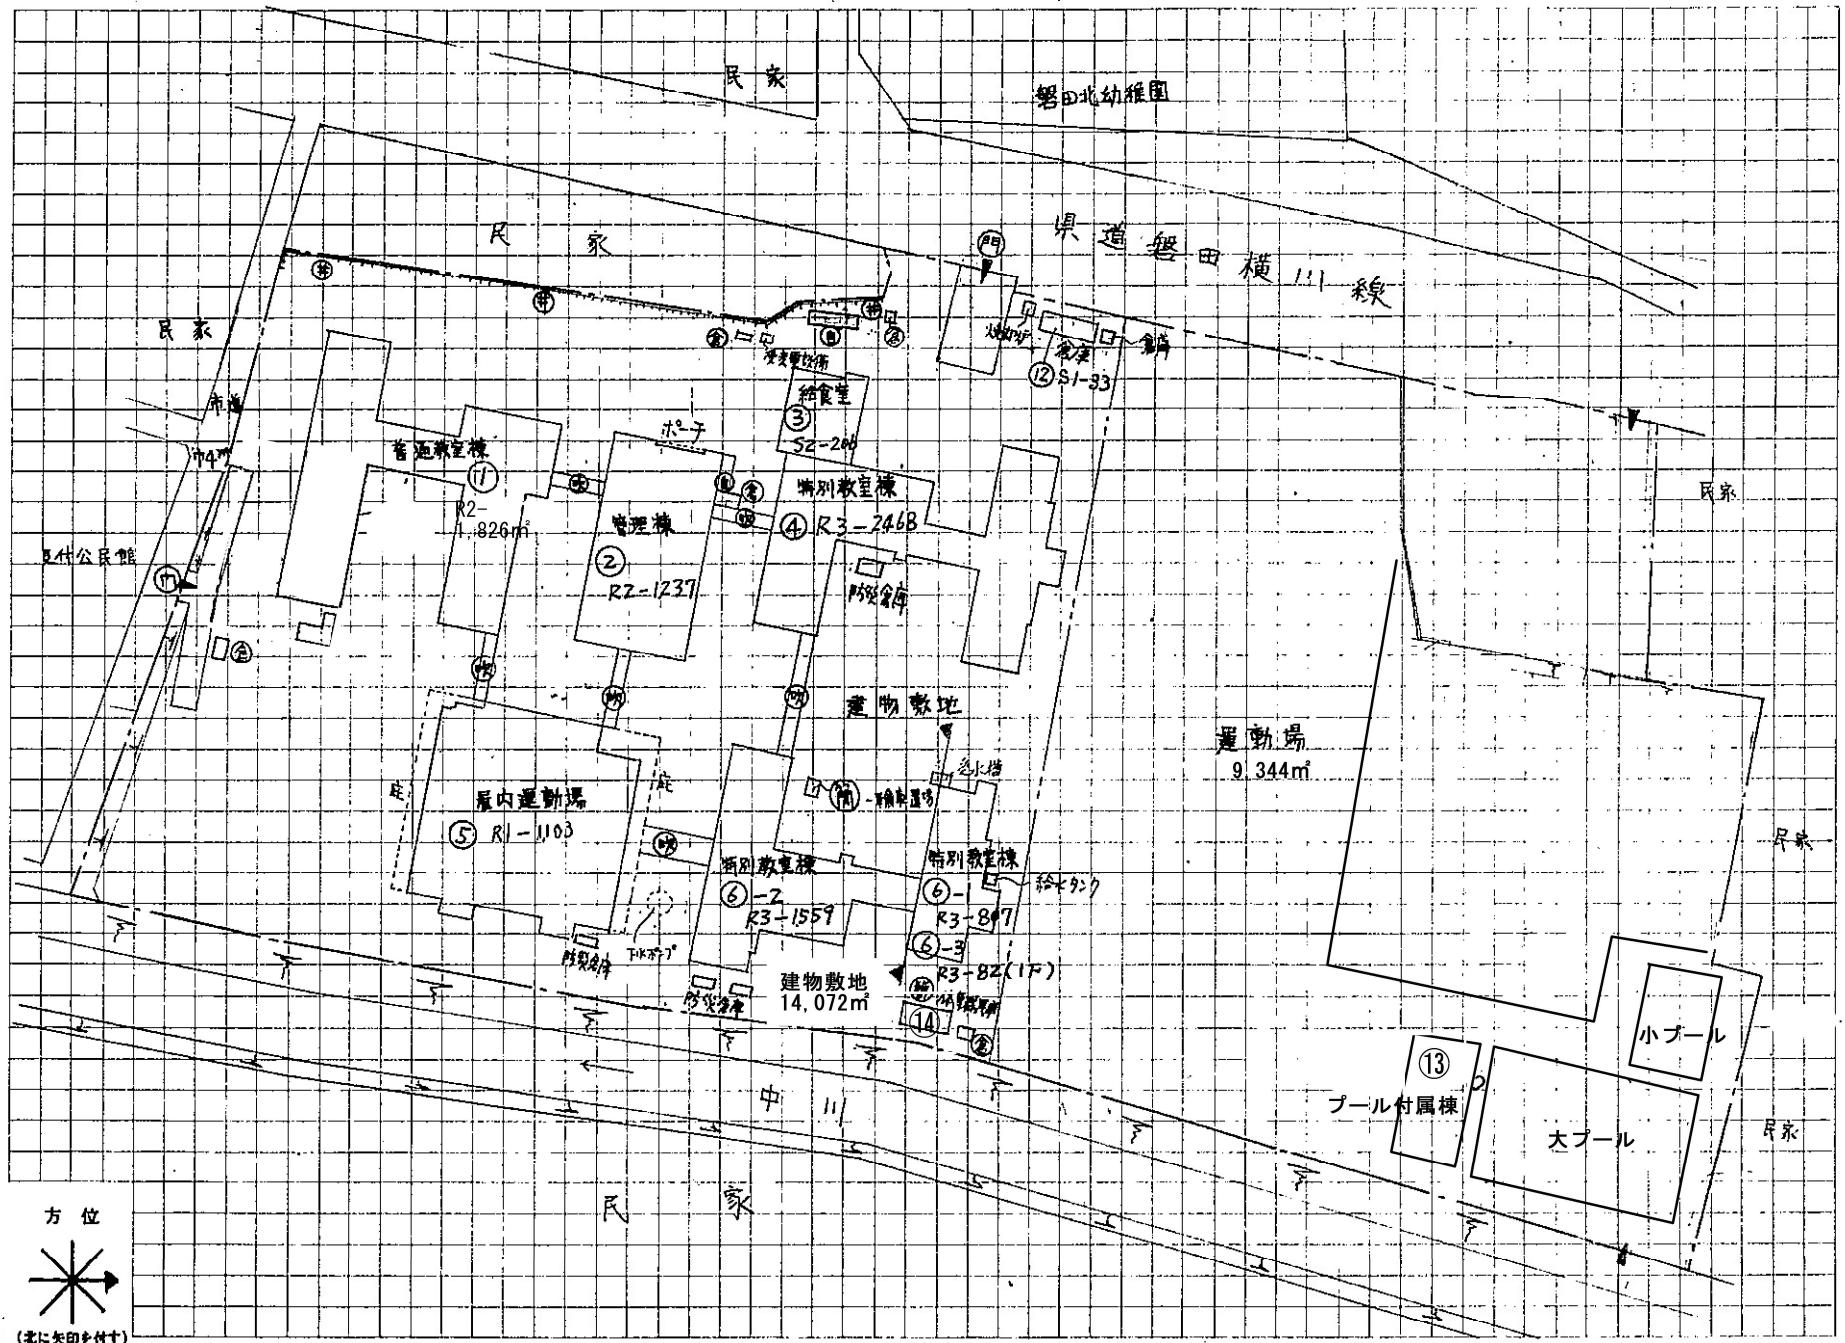

方 位

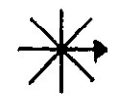

(北に矢印を付す)

平面图

縮尺

1/sec (B4)

学校名

藝田北小、学校

調查書





（都道府県）

(市町村)

	(学 校)
--	-------

●


681-5

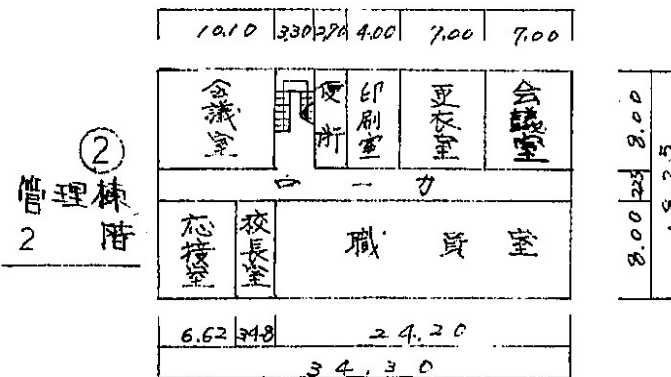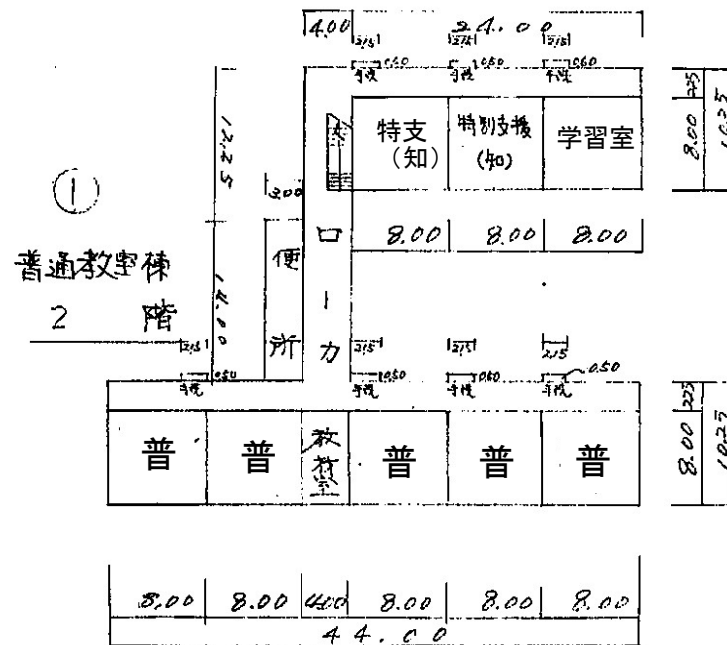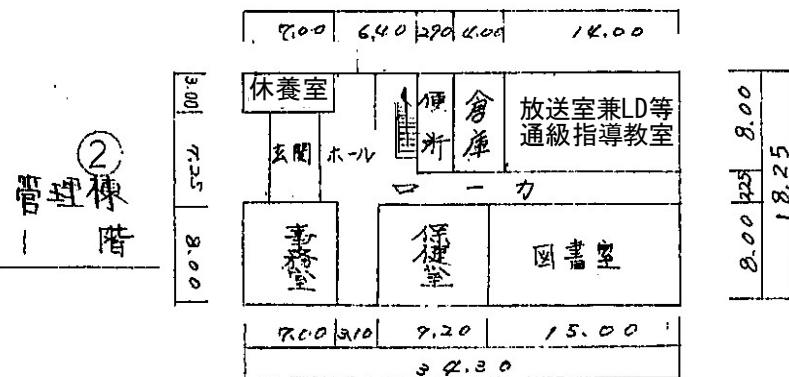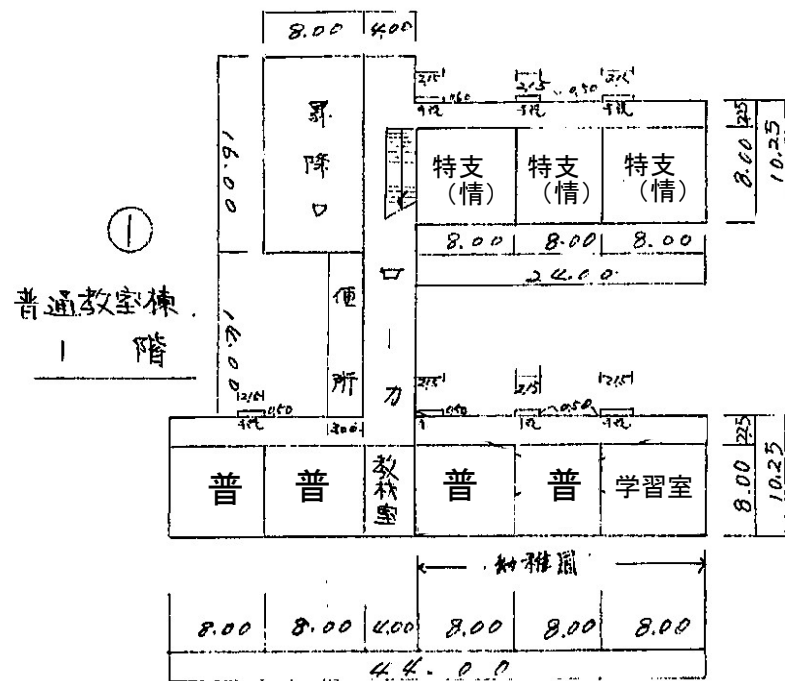

令和7年度

平面図

縮尺

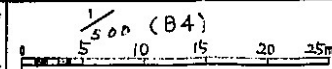

学校名

豊田北小学校

調査番号

(都道府県) (市町村) (学校)
222112080

整理番号

681-6

③ 給食室

1 階

2 階

⑤

屋内運動場
1 階

体育場

体育場控除

③ 給食室 206 ㎡

④ 特別教室棟
1 階


④ 特別教室棟
2 階

④ 特別教室棟
3 階

令和7年度

平面図

縮尺

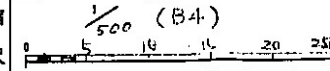

学校名




豊田北小、学校

調査番号


(新通所集) (市町村) (学校)
222112080

整理番号


681-7

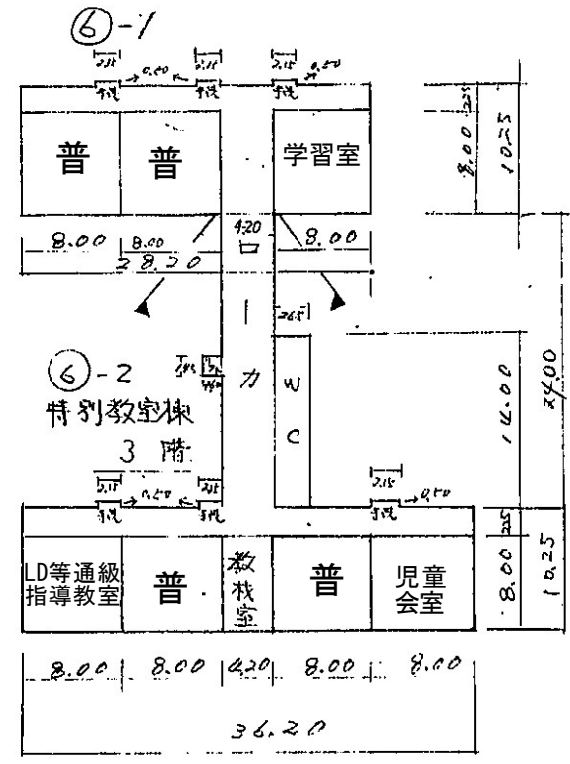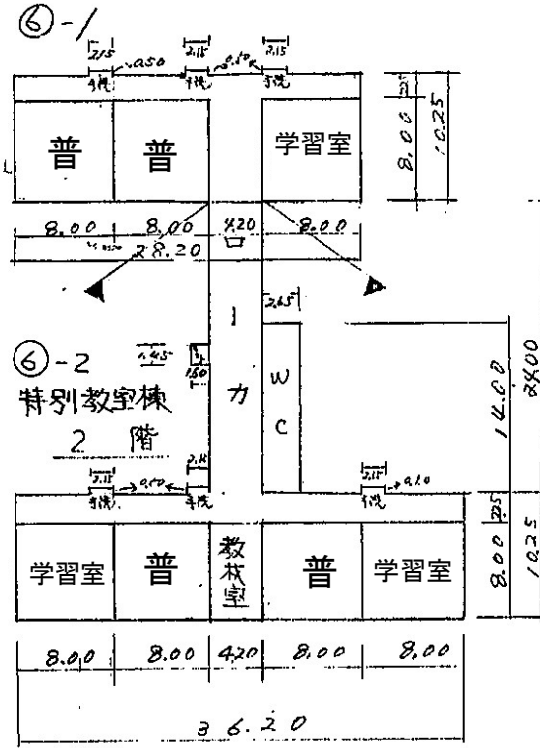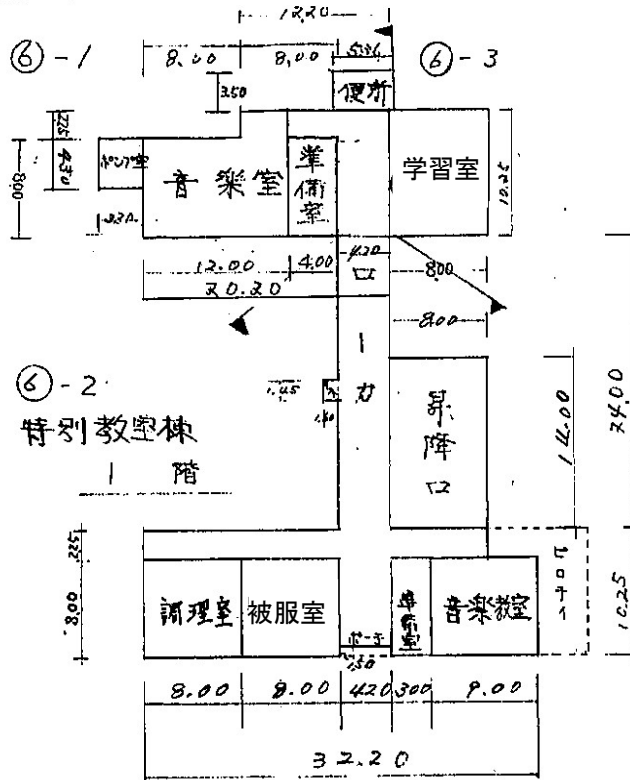

⑬

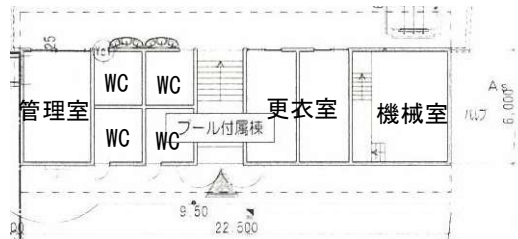


⑧ 体育器庫

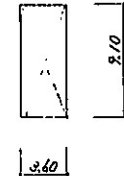

⑨ 体育器庫



⑩ 自転車置場

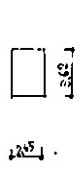

⑫



保有控除

⑨ プール付属庫 84㎡

⑥-1 ポンプ室 14㎡