


配置図

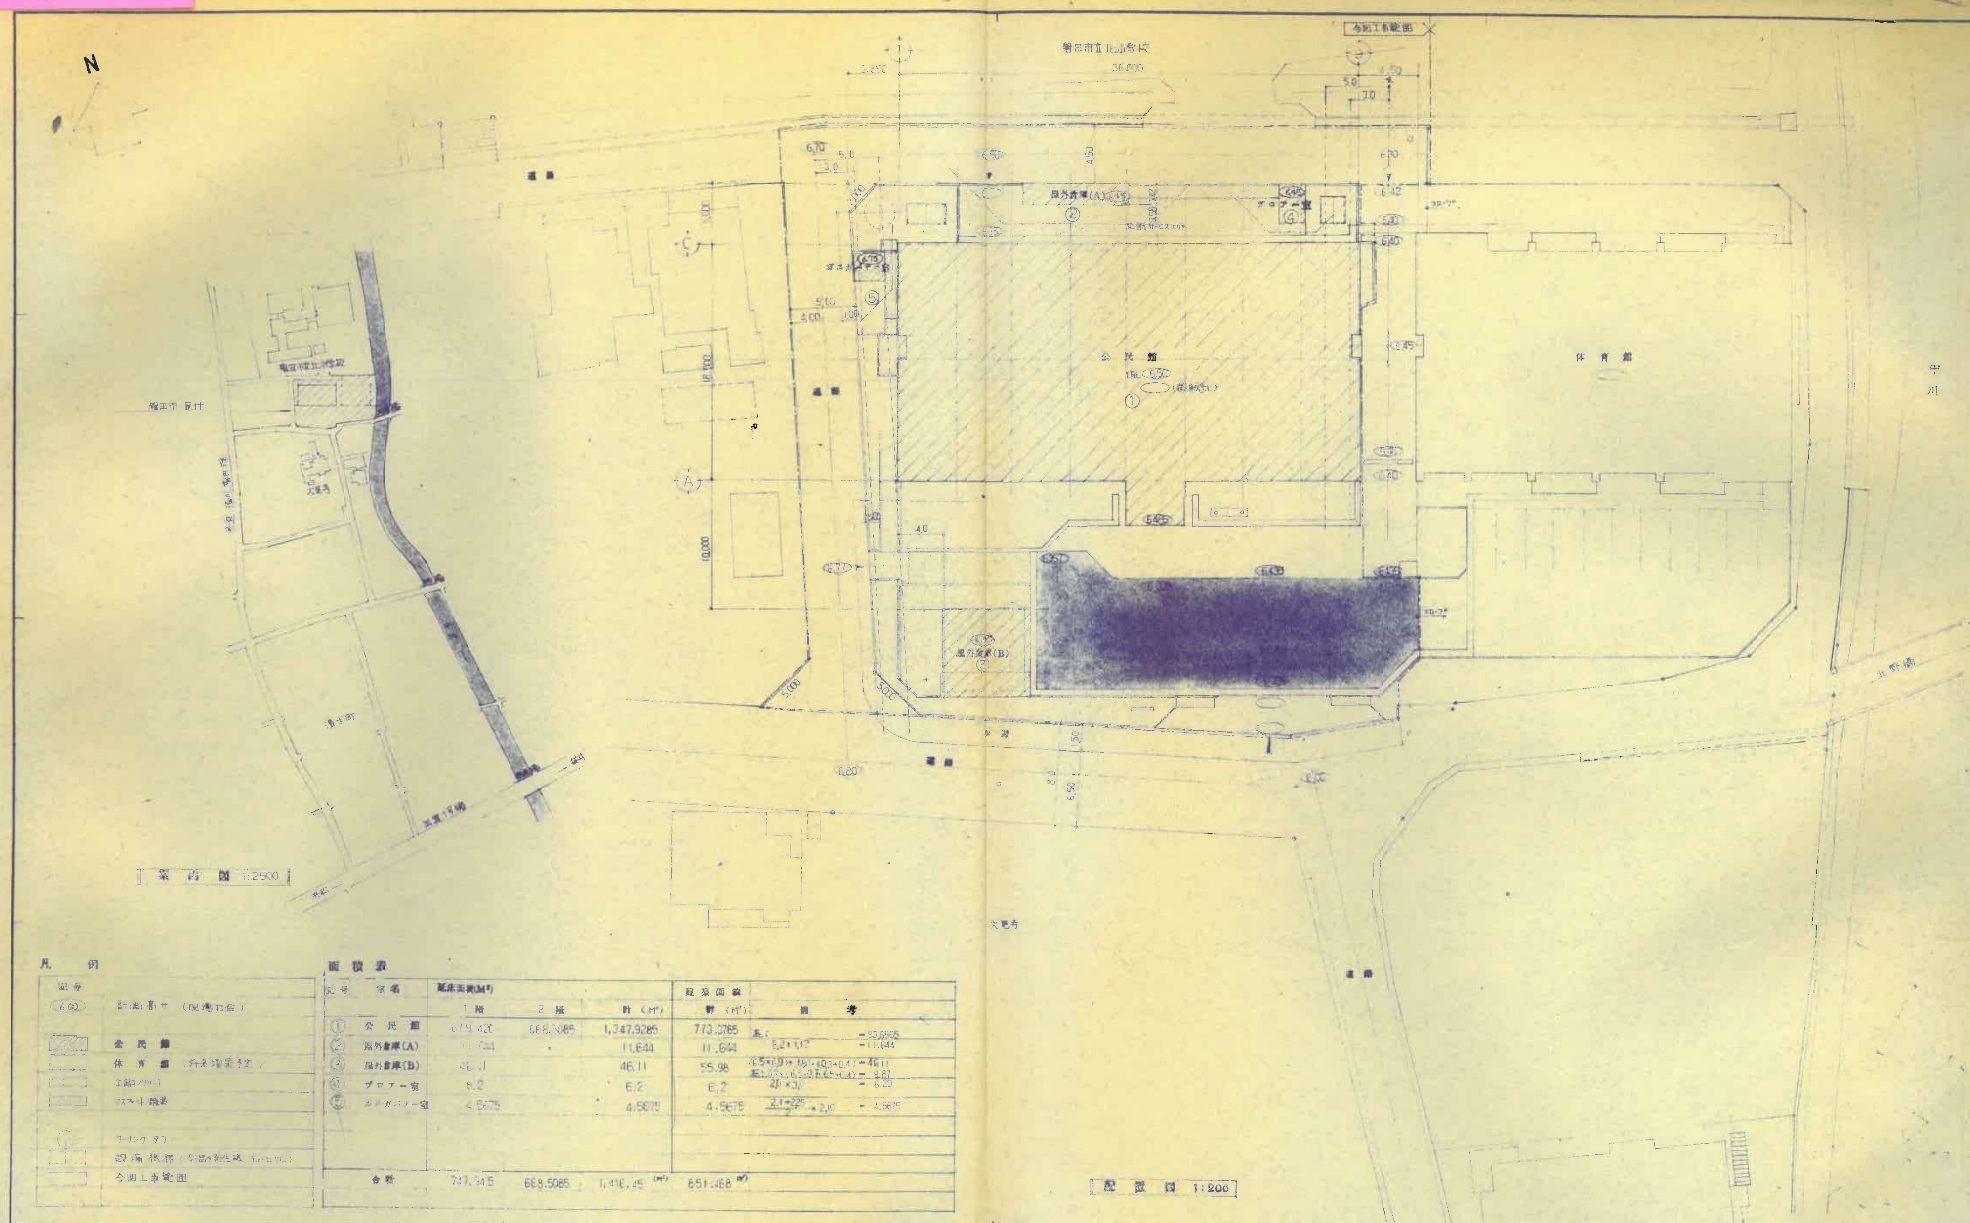

凡 例		面 積 表				
図 号	部 名	延床面積(㎡)	1 階	2 階	計 (㎡)	取 扱 面 積
①	会 民 館	671.400	668.5085	1,347.9085	713.0165	取扱面積 = 713.0165
②	海外倉庫(A)	11.644		11.644	11.644	取扱面積 = 11.644
③	海外倉庫(B)	26.11		46.11	55.98	取扱面積 = 55.98
④	ブロー室	6.2		6.2	6.2	取扱面積 = 6.2
⑤	海外倉庫C	4.5675		4.5675	4.5675	取扱面積 = 4.5675
合 計		716.949	668.5085	1,816.95	851.9865	

NOTE

標記：△

工學名辭	
------	--

昭和57年度
(仮称)熱田市立貝付公民館新築工事

圖面名稱	縮尺
配 膠 膠 帶 中 間	1:200


卷一百一十五

图号	图号
----	----

D - 08

株式 園部建築事務所


1F平面図

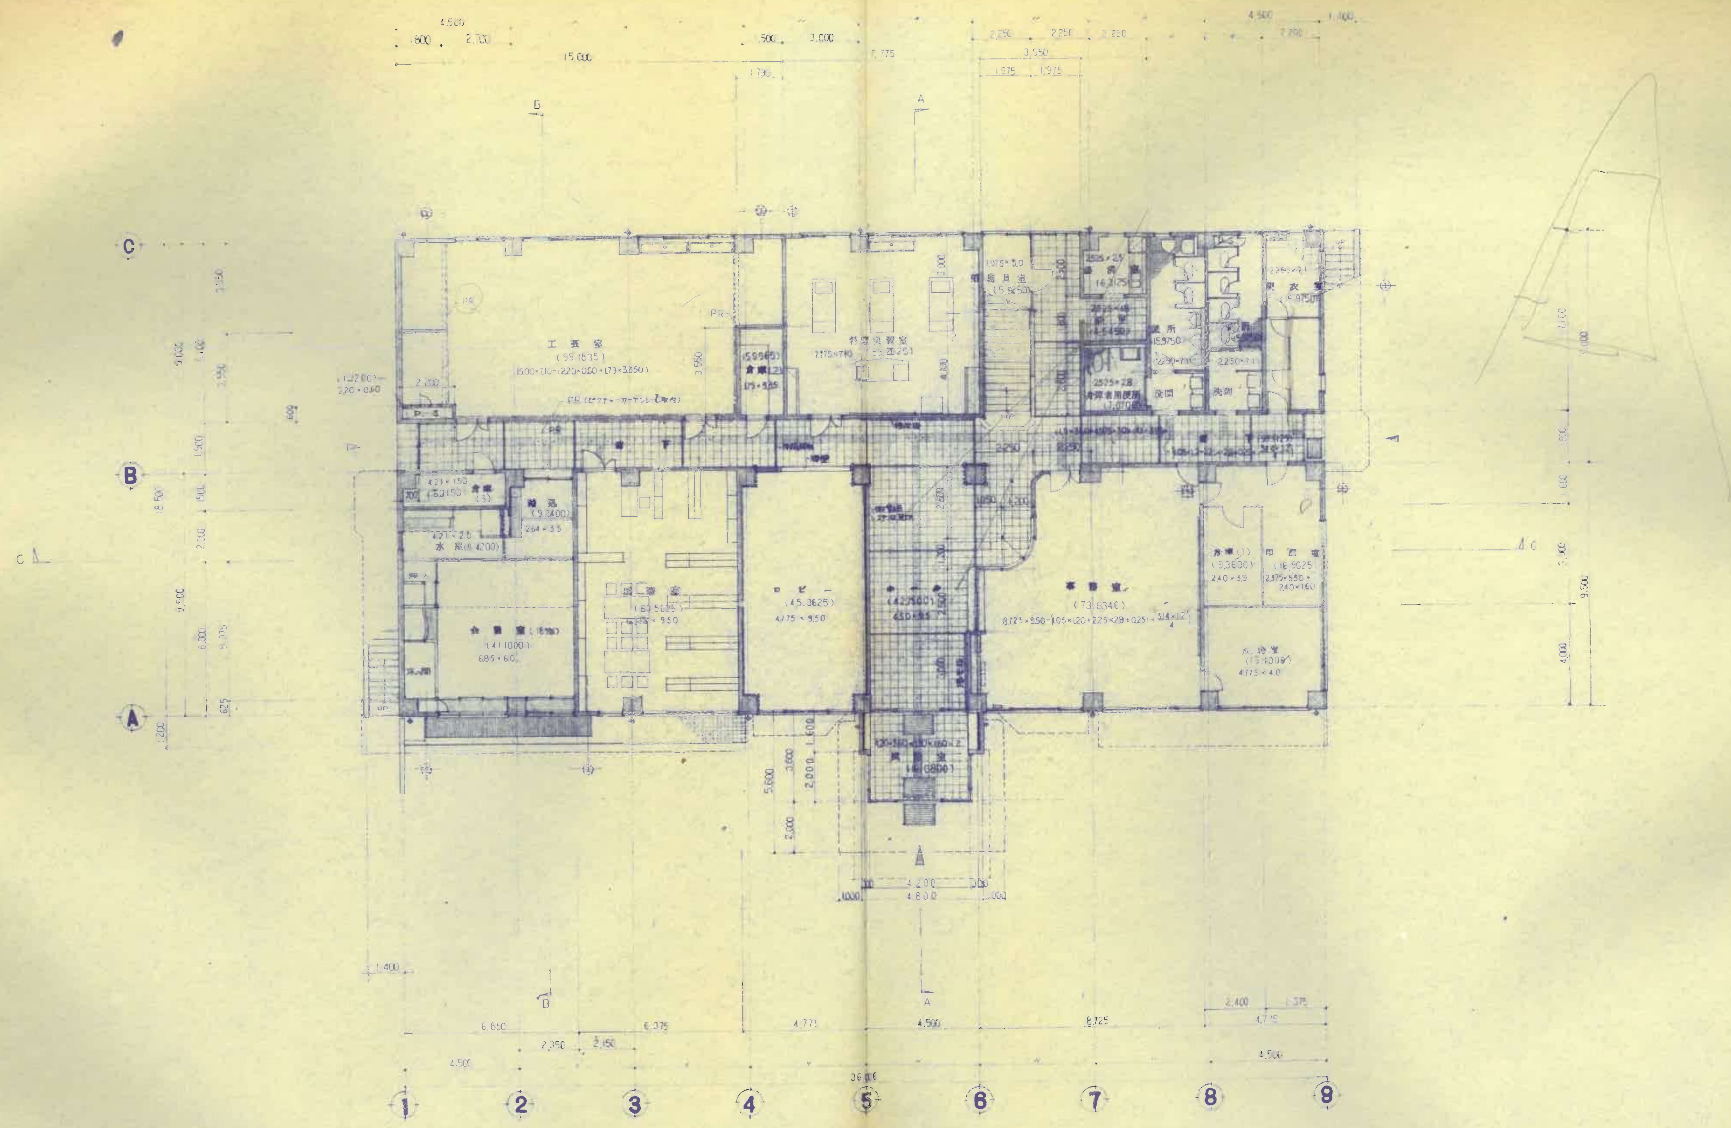

1F平面図 1:100


1. 図例 2. 凡例 3. 備考	4. 設計者 5. 監理者 6. 施工者	NOTE FR: 1. 2. 3. 1. 図例 2. 凡例 3. 備考	4. 設計者 5. 監理者 6. 施工者	7. 図面番号 8. 図面名称 9. 図面比例 10. 図面単位
--	---	--	--	---	--

2F 平面図

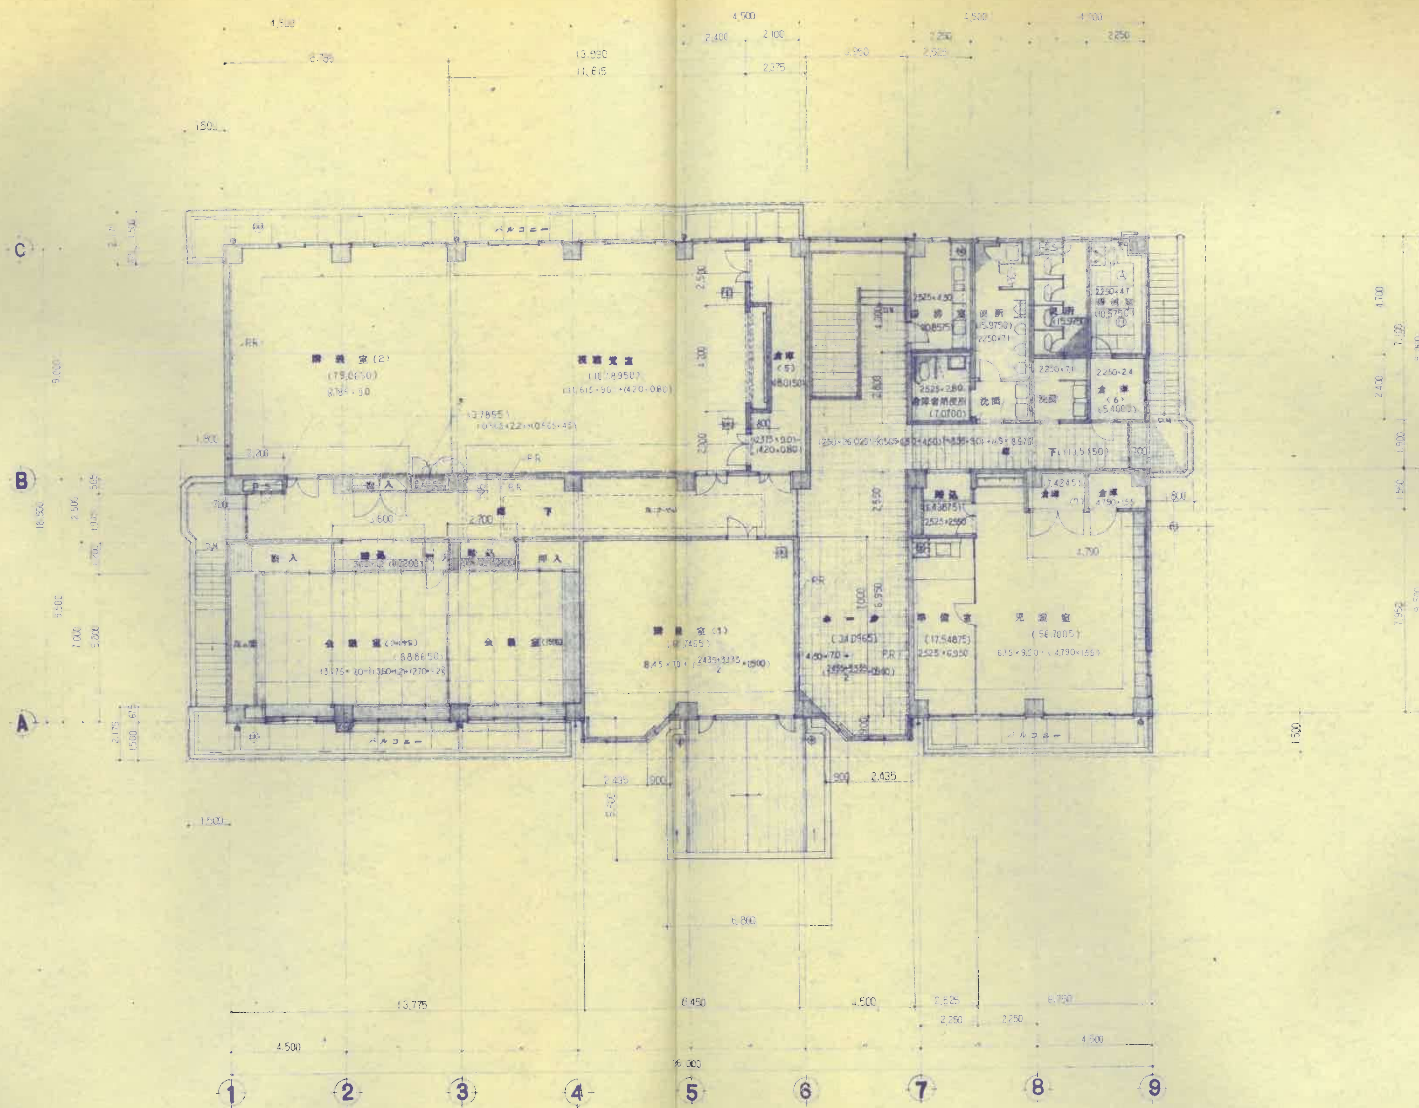


図例
 1. 柱
 2. 梁
 3. 壁
 4. 窓
 5. 扉
 6. 階段
 7. エレベーター
 8. 廊下
 9. 玄関
 10. トイレ
 11. 洗面所
 12. 浴室
 13. 厨房
 14. 食卓
 15. 床
 16. 天井
 17. 床下
 18. 屋根
 19. 土間
 20. 舗装
 21. 緑地
 22. 水辺
 23. 道路
 24. 公園
 25. 学校
 26. 病院
 27. 商業施設
 28. 住宅
 29. 農地
 30. 森林
 31. 河川
 32. 湖沼
 33. 山岳
 34. 丘陵
 35. 平地
 36. 斜面
 37. 崖
 38. 谷
 39. 川
 40. 池
 41. 湖
 42. 海
 43. 島
 44. 橋
 45. トンネル
 46. 道路
 47. 公園
 48. 学校
 49. 病院
 50. 商業施設
 51. 住宅
 52. 農地
 53. 森林
 54. 河川
 55. 湖沼
 56. 山岳
 57. 丘陵
 58. 平地
 59. 斜面
 60. 崖
 61. 谷
 62. 川
 63. 池
 64. 湖
 65. 海
 66. 島
 67. 橋
 68. トンネル
 69. 道路
 70. 公園
 71. 学校
 72. 病院
 73. 商業施設
 74. 住宅
 75. 農地
 76. 森林
 77. 河川
 78. 湖沼
 79. 山岳
 80. 丘陵
 81. 平地
 82. 斜面
 83. 崖
 84. 谷
 85. 川
 86. 池
 87. 湖
 88. 海
 89. 島
 90. 橋
 91. トンネル
 92. 道路
 93. 公園
 94. 学校
 95. 病院
 96. 商業施設
 97. 住宅
 98. 農地
 99. 森林
 100. 河川
 101. 湖沼
 102. 山岳
 103. 丘陵
 104. 平地
 105. 斜面
 106. 崖
 107. 谷
 108. 川
 109. 池
 110. 湖
 111. 海
 112. 島
 113. 橋
 114. トンネル
 115. 道路
 116. 公園
 117. 学校
 118. 病院
 119. 商業施設
 120. 住宅
 121. 農地
 122. 森林
 123. 河川
 124. 湖沼
 125. 山岳
 126. 丘陵
 127. 平地
 128. 斜面
 129. 崖
 130. 谷
 131. 川
 132. 池
 133. 湖
 134. 海
 135. 島
 136. 橋
 137. トンネル
 138. 道路
 139. 公園
 140. 学校
 141. 病院
 142. 商業施設
 143. 住宅
 144. 農地
 145. 森林
 146. 河川
 147. 湖沼
 148. 山岳
 149. 丘陵
 150. 平地
 151. 斜面
 152. 崖
 153. 谷
 154. 川
 155. 池
 156. 湖
 157. 海
 158. 島
 159. 橋
 160. トンネル
 161. 道路
 162. 公園
 163. 学校
 164. 病院
 165. 商業施設
 166. 住宅
 167. 農地
 168. 森林
 169. 河川
 170. 湖沼
 171. 山岳
 172. 丘陵
 173. 平地
 174. 斜面
 175. 崖
 176. 谷
 177. 川
 178. 池
 179. 湖
 180. 海
 181. 島
 182. 橋
 183. トンネル
 184. 道路
 185. 公園
 186. 学校
 187. 病院
 188. 商業施設
 189. 住宅
 190. 農地
 191. 森林
 192. 河川
 193. 湖沼
 194. 山岳
 195. 丘陵
 196. 平地
 197. 斜面
 198. 崖
 199. 谷
 200. 川
 201. 池
 202. 湖
 203. 海
 204. 島
 205. 橋
 206. トンネル
 207. 道路
 208. 公園
 209. 学校
 210. 病院
 211. 商業施設
 212. 住宅
 213. 農地
 214. 森林
 215. 河川
 216. 湖沼
 217. 山岳
 218. 丘陵
 219. 平地
 220. 斜面
 221. 崖
 222. 谷
 223. 川
 224. 池
 225. 湖
 226. 海
 227. 島
 228. 橋
 229. トンネル
 230. 道路
 231. 公園
 232. 学校
 233. 病院
 234. 商業施設
 235. 住宅
 236. 農地
 237. 森林
 238. 河川
 239. 湖沼
 240. 山岳
 241. 丘陵
 242. 平地
 243. 斜面
 244. 崖
 245. 谷
 246. 川
 247. 池
 248. 湖
 249. 海
 250. 島
 251. 橋
 252. トンネル
 253. 道路
 254. 公園
 255. 学校
 256. 病院
 257. 商業施設
 258. 住宅
 259. 農地
 260. 森林
 261. 河川
 262. 湖沼
 263. 山岳
 264. 丘陵
 265. 平地
 266. 斜面
 267. 崖
 268. 谷
 269. 川
 270. 池
 271. 湖
 272. 海
 273. 島
 274. 橋
 275. トンネル
 276. 道路
 277. 公園
 278. 学校
 279. 病院
 280. 商業施設
 281. 住宅
 282. 農地
 283. 森林
 284. 河川
 285. 湖沼
 286. 山岳
 287. 丘陵
 288. 平地
 289. 斜面
 290. 崖
 291. 谷
 292. 川
 293. 池
 294. 湖
 295. 海
 296. 島
 297. 橋
 298. トンネル
 299. 道路
 300. 公園
 301. 学校
 302. 病院
 303. 商業施設
 304. 住宅
 305. 農地
 306. 森林
 307. 河川
 308. 湖沼
 309. 山岳
 310. 丘陵
 311. 平地
 312. 斜面
 313. 崖
 314. 谷
 315. 川
 316. 池
 317. 湖
 318. 海
 319. 島
 320. 橋
 321. トンネル
 322. 道路
 323. 公園
 324. 学校
 325. 病院
 326. 商業施設
 327. 住宅
 328. 農地
 329. 森林
 330. 河川
 331. 湖沼
 332. 山岳
 333. 丘陵
 334. 平地
 335. 斜面
 336. 崖
 337. 谷
 338. 川
 339. 池
 340. 湖
 341. 海
 342. 島
 343. 橋
 344. トンネル
 345. 道路
 346. 公園
 347. 学校
 348. 病院
 349. 商業施設
 350. 住宅
 351. 農地
 352. 森林
 353. 河川
 354. 湖沼
 355. 山岳
 356. 丘陵
 357. 平地
 358. 斜面
 359. 崖
 360. 谷
 361. 川
 362. 池
 363. 湖
 364. 海
 365. 島
 366. 橋
 367. トンネル
 368. 道路
 369. 公園
 370. 学校
 371. 病院
 372. 商業施設
 373. 住宅
 374. 農地
 375. 森林
 376. 河川
 377. 湖沼
 378. 山岳
 379. 丘陵
 380. 平地
 381. 斜面
 382. 崖
 383. 谷
 384. 川
 385. 池
 386. 湖
 387. 海
 388. 島
 389. 橋
 390. トンネル
 391. 道路
 392. 公園
 393. 学校
 394. 病院
 395. 商業施設
 396. 住宅
 397. 農地
 398. 森林
 399. 河川
 400. 湖沼
 401. 山岳
 402. 丘陵
 403. 平地
 404. 斜面
 405. 崖
 406. 谷
 407. 川
 408. 池
 409. 湖
 410. 海
 411. 島
 412. 橋
 413. トンネル
 414. 道路
 415. 公園
 416. 学校
 417. 病院
 418. 商業施設
 419. 住宅
 420. 農地
 421. 森林
 422. 河川
 423. 湖沼
 424. 山岳
 425. 丘陵
 426. 平地
 427. 斜面
 428. 崖
 429. 谷
 430. 川
 431. 池
 432. 湖
 433. 海
 434. 島
 435. 橋
 436. トンネル
 437. 道路
 438. 公園
 439. 学校
 440. 病院
 441. 商業施設
 442. 住宅
 443. 農地
 444. 森林
 445. 河川
 446. 湖沼
 447. 山岳
 448. 丘陵
 449. 平地
 450. 斜面
 451. 崖
 452. 谷
 453. 川
 454. 池
 455. 湖
 456. 海
 457. 島
 458. 橋
 459. トンネル
 460. 道路
 461. 公園
 462. 学校
 463. 病院
 464. 商業施設
 465. 住宅
 466. 農地
 467. 森林
 468. 河川
 469. 湖沼
 470. 山岳
 471. 丘陵
 472. 平地
 473. 斜面
 474. 崖
 475. 谷
 476. 川
 477. 池
 478. 湖
 479. 海
 480. 島
 481. 橋
 482. トンネル
 483. 道路
 484. 公園
 485. 学校
 486. 病院
 487. 商業施設
 488. 住宅
 489. 農地
 490. 森林
 491. 河川
 492. 湖沼
 493. 山岳
 494. 丘陵
 495. 平地
 496. 斜面
 497. 崖
 498. 谷
 499. 川
 500. 池
 501. 湖
 502. 海
 503. 島
 504. 橋
 505. トンネル
 506. 道路
 507. 公園
 508. 学校
 509. 病院
 510. 商業施設
 511. 住宅
 512. 農地
 513. 森林
 514. 河川
 515. 湖沼
 516. 山岳
 517. 丘陵
 518. 平地
 519. 斜面
 520. 崖
 521. 谷
 522. 川
 523. 池
 524. 湖
 525. 海
 526. 島
 527. 橋
 528. トンネル
 529. 道路
 530. 公園
 531. 学校
 532. 病院
 533. 商業施設
 534. 住宅
 535. 農地
 536. 森林
 537. 河川
 538. 湖沼
 539. 山岳
 540. 丘陵
 541. 平地
 542. 斜面
 543. 崖
 544. 谷
 545. 川
 546. 池
 547. 湖
 548. 海
 549. 島
 550. 橋
 551. トンネル
 552. 道路
 553. 公園
 554. 学校
 555. 病院
 556. 商業施設
 557. 住宅
 558. 農地
 559. 森林
 560. 河川
 561. 湖沼
 562. 山岳
 563. 丘陵
 564. 平地
 565. 斜面
 566. 崖
 567. 谷
 568. 川
 569. 池
 570. 湖
 571. 海
 572. 島
 573. 橋
 574. トンネル
 575. 道路
 576. 公園
 577. 学校
 578. 病院
 579. 商業施設
 580. 住宅
 581. 農地
 582. 森林
 583. 河川
 584. 湖沼
 585. 山岳
 586. 丘陵
 587. 平地
 588. 斜面
 589. 崖
 590. 谷
 591. 川
 592. 池
 593. 湖
 594. 海
 595. 島
 596. 橋
 597. トンネル
 598. 道路
 599. 公園
 600. 学校
 601. 病院
 602. 商業施設
 603. 住宅
 604. 農地
 605. 森林
 606. 河川
 607. 湖沼
 608. 山岳
 609. 丘陵
 610. 平地
 611. 斜面
 612. 崖
 613. 谷
 614. 川
 615. 池
 616. 湖
 617. 海
 618. 島
 619. 橋
 620. トンネル
 621. 道路
 622. 公園
 623. 学校
 624. 病院
 625. 商業施設
 626. 住宅
 627. 農地
 628. 森林
 629. 河川
 630. 湖沼
 631. 山岳
 632. 丘陵
 633. 平地
 634. 斜面
 635. 崖
 636. 谷
 637. 川
 638. 池
 639. 湖
 640. 海
 641. 島
 642. 橋
 643. トンネル
 644. 道路
 645. 公園
 646. 学校
 647. 病院
 648. 商業施設
 649. 住宅
 650. 農地
 651. 森林
 652. 河川
 653. 湖沼
 654. 山岳
 655. 丘陵
 656. 平地
 657. 斜面
 658. 崖
 659. 谷
 660. 川
 661. 池
 662. 湖
 663. 海
 664. 島
 665. 橋
 666. トンネル
 667. 道路
 668. 公園
 669. 学校
 670. 病院
 671. 商業施設
 672. 住宅
 673. 農地
 674. 森林
 675. 河川
 676. 湖沼
 677. 山岳
 678. 丘陵
 679. 平地
 680. 斜面
 681. 崖
 682. 谷
 683. 川
 684. 池
 685. 湖
 686. 海
 687. 島
 688. 橋
 689. トンネル
 690. 道路
 691. 公園
 692. 学校
 693. 病院
 694. 商業施設
 695. 住宅
 696. 農地
 697. 森林
 698. 河川
 699. 湖沼
 700. 山岳
 701. 丘陵
 702. 平地
 703. 斜面
 704. 崖
 705. 谷
 706. 川
 707. 池
 708. 湖
 709. 海
 710. 島
 711. 橋
 712. トンネル
 713. 道路
 714. 公園
 715. 学校
 716. 病院
 717. 商業施設
 718. 住宅
 719. 農地
 720. 森林
 721. 河川
 722. 湖沼
 723. 山岳
 724. 丘陵
 725. 平地
 726. 斜面
 727. 崖
 728. 谷
 729. 川
 730. 池
 731. 湖
 732. 海
 733. 島
 734. 橋
 735. トンネル
 736. 道路
 737. 公園
 738. 学校
 739. 病院
 740. 商業施設
 741. 住宅
 742. 農地
 743. 森林
 744. 河川
 745. 湖沼
 746. 山岳
 747. 丘陵
 748. 平地
 749. 斜面
 750. 崖
 751. 谷
 752. 川
 753. 池
 754. 湖
 755. 海
 756. 島
 757. 橋
 758. トンネル
 759. 道路
 760. 公園
 761. 学校
 762. 病院
 763. 商業施設
 764. 住宅
 765. 農地
 766. 森林
 767. 河川
 768. 湖沼
 769. 山岳
 770. 丘陵
 771. 平地
 772. 斜面
 773. 崖
 774. 谷
 775. 川
 776. 池
 777. 湖
 778. 海
 779. 島
 780. 橋
 781. トンネル
 782. 道路
 783. 公園
 784. 学校
 785. 病院
 786. 商業施設
 787. 住宅
 788. 農地
 789. 森林
 790. 河川
 791. 湖沼
 792. 山岳
 793. 丘陵
 794. 平地
 795. 斜面
 796. 崖
 797. 谷
 798. 川
 799. 池
 800. 湖
 801. 海
 802. 島
 803. 橋
 804. トンネル
 805. 道路
 806. 公園
 807. 学校
 808. 病院
 809. 商業施設
 810. 住宅
 811. 農地
 812. 森林
 813. 河川
 814. 湖沼
 815. 山岳
 816. 丘陵
 817. 平地
 818. 斜面
 819. 崖
 820. 谷
 821. 川
 822. 池
 823. 湖
 824. 海
 825. 島
 826. 橋
 827. トンネル
 828. 道路
 829. 公園
 830. 学校
 831. 病院
 832. 商業施設
 833. 住宅
 834. 農地
 835. 森林
 836. 河川
 837. 湖沼
 838. 山岳
 839. 丘陵
 840. 平地
 841. 斜面
 842. 崖
 843. 谷
 844. 川
 845. 池
 846. 湖
 847. 海
 848. 島
 849. 橋
 850. トンネル
 851. 道路
 852. 公園
 853. 学校
 854. 病院
 855. 商業施設
 856. 住宅
 857. 農地
 858. 森林
 859. 河川
 860. 湖沼
 861. 山岳
 862. 丘陵
 863. 平地
 864. 斜面
 865. 崖
 866. 谷
 867. 川
 868. 池
 869. 湖
 870. 海
 871. 島
 872. 橋
 873. トンネル
 874. 道路
 875. 公園
 876. 学校
 877. 病院
 878. 商業施設
 879. 住宅
 880. 農地
 881. 森林
 882. 河川
 883. 湖沼
 884. 山岳
 885. 丘陵
 886. 平地
 887. 斜面
 888. 崖
 889. 谷
 890. 川
 891. 池
 892. 湖
 893. 海
 894. 島
 895. 橋
 896. トンネル
 897. 道路
 898. 公園
 899. 学校
 900. 病院
 901. 商業施設
 902. 住宅
 903. 農地
 904. 森林
 905. 河川
 906. 湖沼
 907. 山岳
 908. 丘陵
 909. 平地
 910. 斜面
 911. 崖
 912. 谷
 913. 川
 914. 池
 915. 湖
 916. 海
 917. 島
 918. 橋
 919. トンネル
 920. 道路
 921. 公園
 922. 学校
 923. 病院
 924. 商業施設
 925. 住宅
 926. 農地
 927. 森林
 928. 河川
 929. 湖沼
 930. 山岳
 931. 丘陵
 932. 平地
 933. 斜面
 934. 崖
 935. 谷
 936. 川
 937. 池
 938. 湖
 939. 海
 940. 島
 941. 橋
 942. トンネル
 943. 道路
 944. 公園
 945. 学校
 946. 病院
 947. 商業施設
 948. 住宅
 949. 農地
 950. 森林
 951. 河川
 952. 湖沼
 953. 山岳
 954. 丘陵
 955. 平地
 956. 斜面
 957. 崖
 958. 谷
 959. 川
 960. 池
 961. 湖
 962. 海
 963. 島
 964. 橋
 965. トンネル
 966. 道路
 967. 公園
 968. 学校
 969. 病院
 970. 商業施設
 971. 住宅
 972. 農地
 973. 森林
 974. 河川
 975. 湖沼
 976. 山岳
 977. 丘陵
 978. 平地
 979. 斜面
 980. 崖
 981. 谷
 982. 川
 983. 池
 984. 湖
 985. 海
 986. 島
 987. 橋
 988. トンネル
 989. 道路
 990. 公園
 991. 学校
 992. 病院
 993. 商業施設
 994. 住宅
 995. 農地
 996. 森林
 997. 河川
 998. 湖沼
 999. 山岳
 1000. 丘陵
 1001. 平地
 1002. 斜面
 1003. 崖
 1004. 谷
 1005. 川
 1006. 池
 1007. 湖
 1008. 海
 1009. 島
 1010. 橋
 1011. トンネル
 1012. 道路
 1013. 公園
 1014. 学校
 1015. 病院
 1016. 商業施設
 1017. 住宅
 1018. 農地
 1019. 森林
 1020. 河川
 1021. 湖沼
 1022. 山岳
 1023. 丘陵
 1024. 平地
 1025. 斜面
 1026. 崖
 1027. 谷
 1028. 川
 1029. 池
 1030. 湖
 1031. 海
 1032. 島
 1033. 橋
 1034. トンネル
 1035. 道路
 1036. 公園
 1037. 学校
 1038. 病院
 1039. 商業施設
 1040. 住宅
 1041. 農地
 1042. 森林
 1043. 河川
 1044. 湖沼
 1045. 山岳
 1046. 丘陵
 1047. 平地
 1048. 斜面
 1049. 崖
 1050. 谷
 1051. 川
 1052. 池
 1053. 湖
 1054. 海
 1055. 島
 1056. 橋
 1057. トンネル
 1058. 道路
 1059. 公園
 1060. 学校
 1061. 病院
 1062. 商業施設
 1063. 住宅
 1064. 農地
 1065. 森林
 1066. 河川
 1067. 湖沼
 1068. 山岳
 1069. 丘陵
 1070. 平地
 1071. 斜面
 1072. 崖
 1073. 谷
 1074. 川
 1075. 池
 1076. 湖
 1077. 海
 1078. 島
 1079. 橋
 1080. トンネル
 1081. 道路

体育館

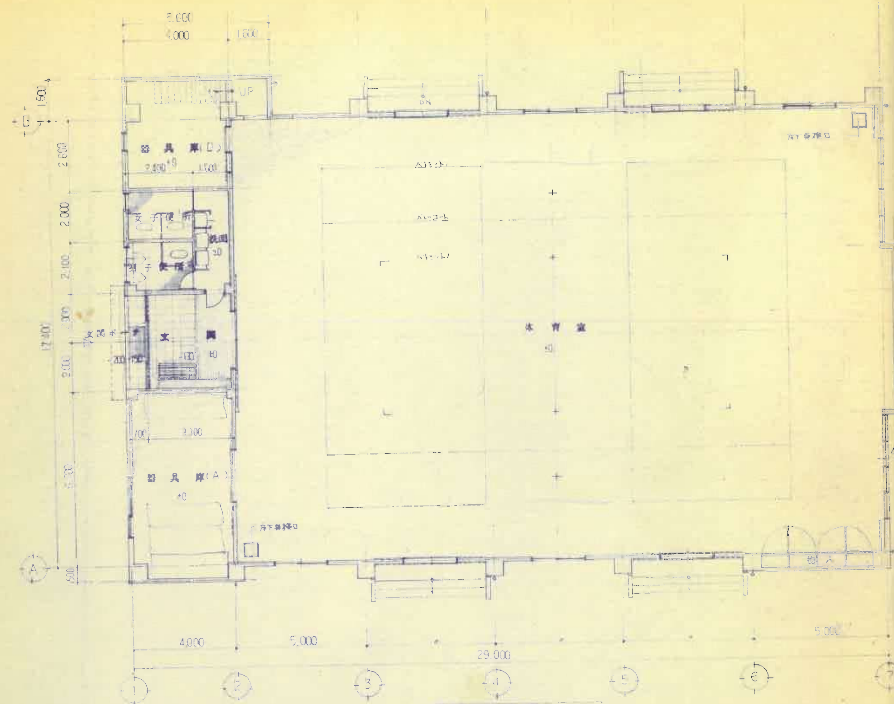

1階平面図 1:100

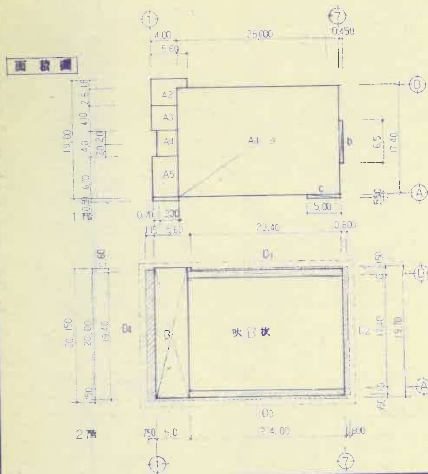

面積表

階	室名	記号	外囲面積	床面積
1	体育館	A1	$25.00 \times 17.40 = 435.00$	440.615
		B	$0.45 \times 6.00 = 2.70$	
		C	$5.00 \times 2.70 = 13.50$	
	器具庫	A2	$4.00 \times 2.50 \times 2.50 \times 1.50 =$	15.36
	更衣室	A3	$4.10 \times 4.10 =$	16.81
	トイレ	A4	$4.00 \times 3.30 =$	13.20
2	器具庫	A5	$4.00 \times 7.20 =$	28.80
	通路	D1	$5.00 \times 10.00 =$	50.00
合計				616.435
2階				100.000
合計				716.435
3		D1	$29.00 \times 9.40 \times 5.80 \times 6.00 =$	567.64
		D2	$0.45 \times 0.450 =$	0.20
		D3	$0.40 \times 19.70 =$	7.88
		D4	$0.75 \times 19.70 =$	14.78
合計				589.50


NOTE

全室コンクリート

木造部分

WC、トイレ

外装はPC板

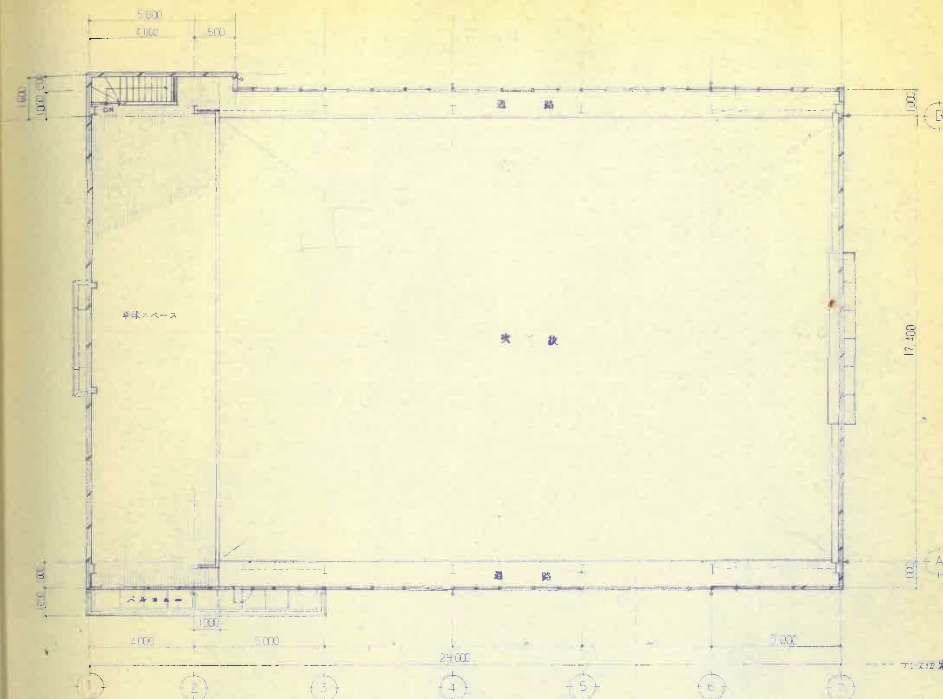

2階平面図 1:100

1/100	1/100	1/100	1/100
1/100	1/100	1/100	1/100
1/100	1/100	1/100	1/100
1/100	1/100	1/100	1/100

静岡県立見付国民体育館新築工事
平面図面表

縮尺 1:100

図面番号 58-72

株式会社 國部建築事務所

D-07