


磐田市公共下水道 一般図(雨水)

縮尺 1/25,000

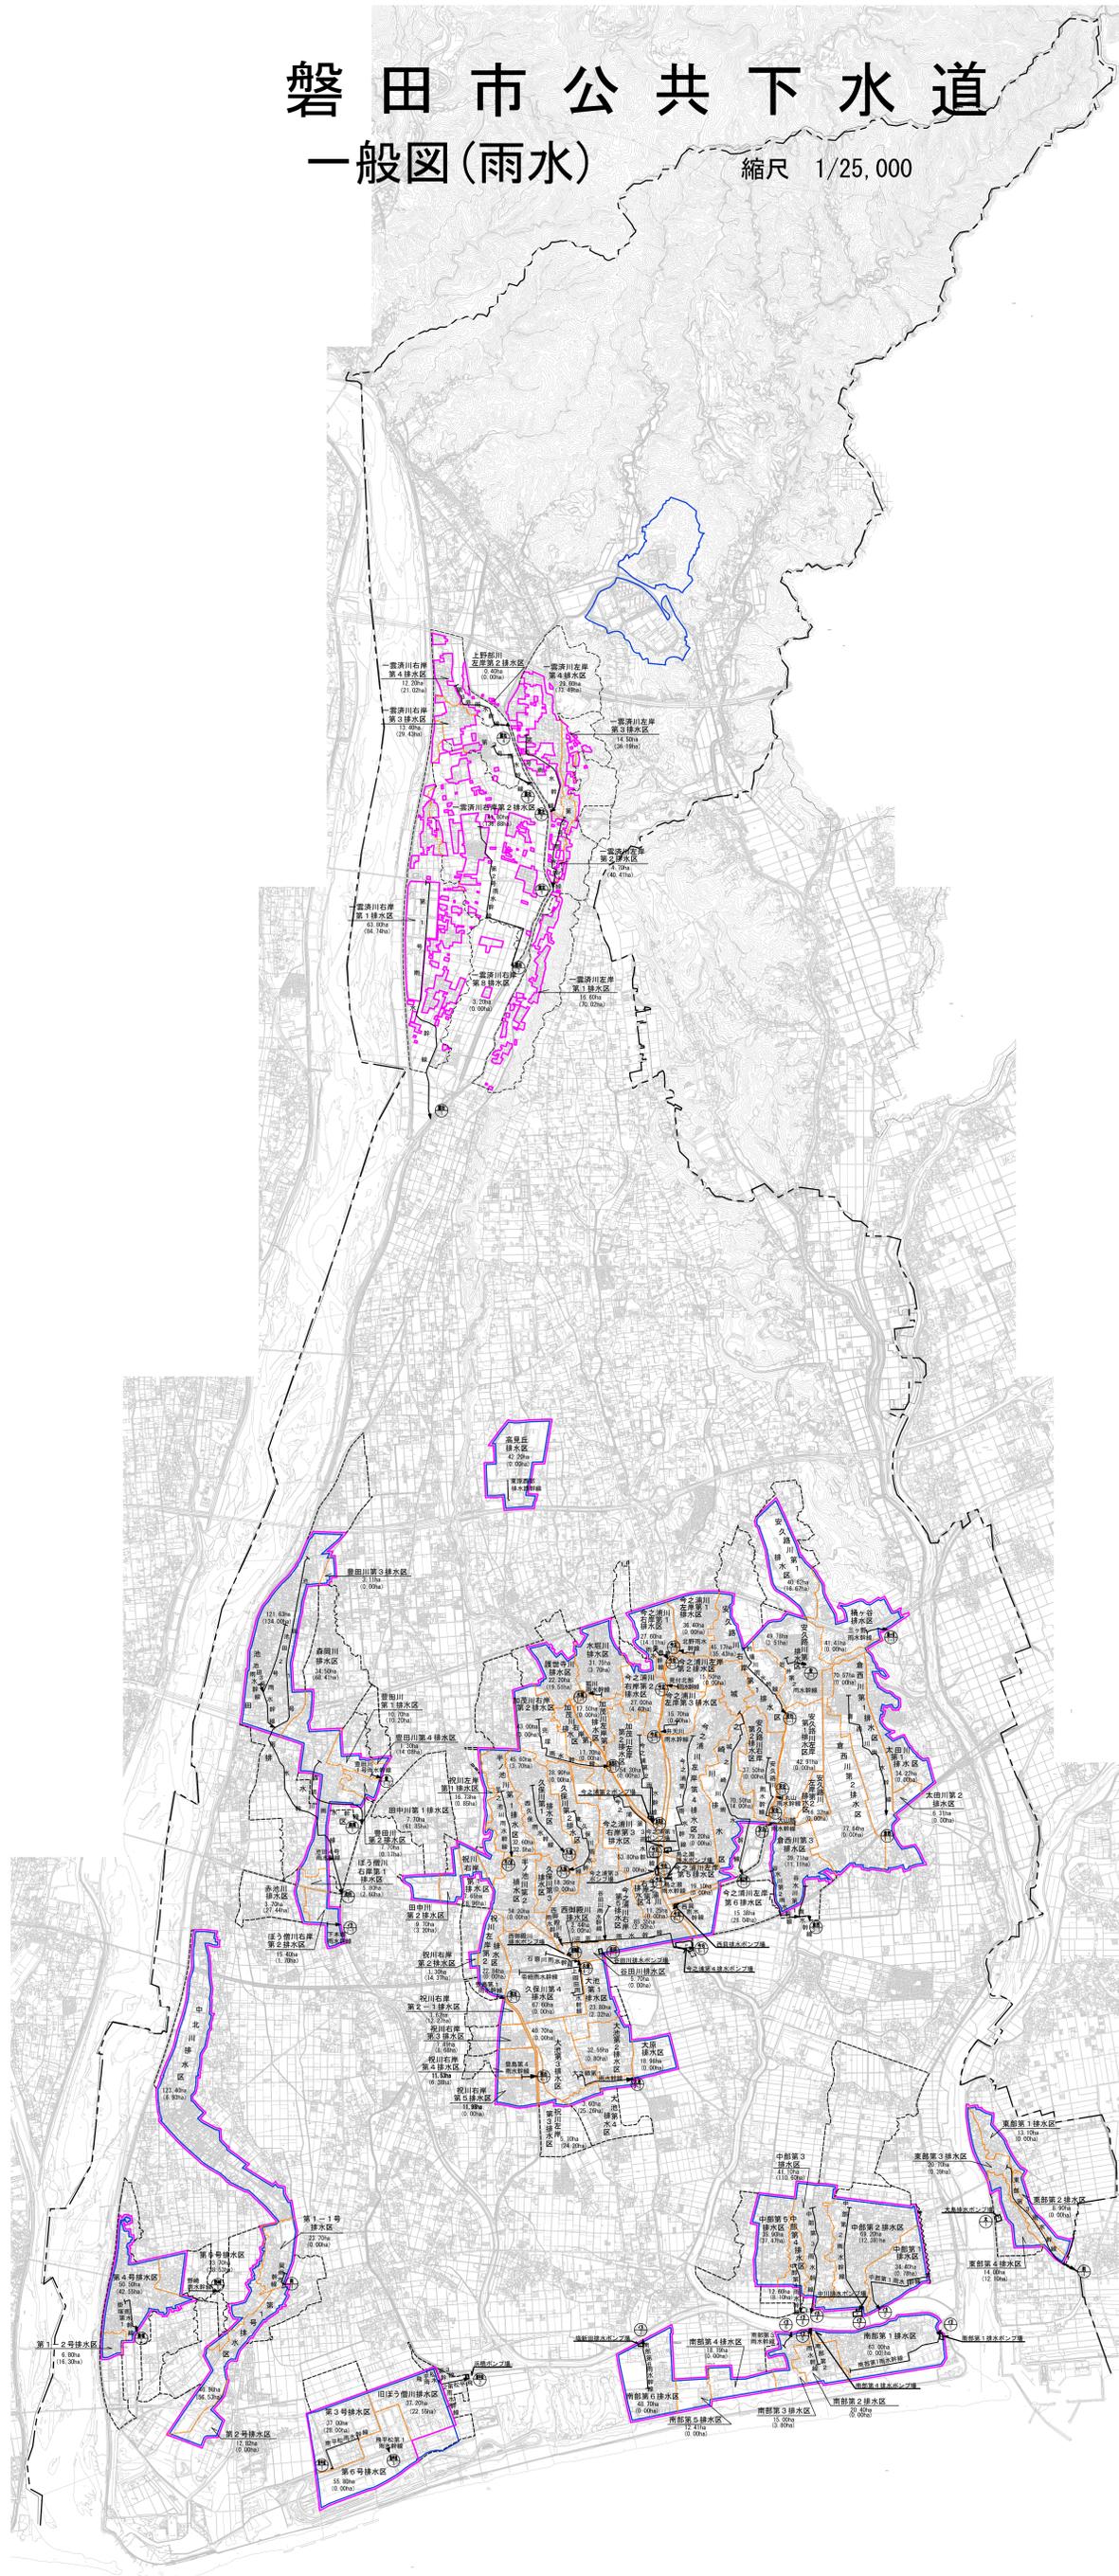

凡例	
記号	名称
	全体計画区域
	市街化区域界
	排水区域界
	区域外流入
	幹線管渠
	城之崎川排水区 排水区名称
	70.50ha 区域内部積
	(14.00ha) 区域外面積
	排水ポンプ場
	吐口

施設名	平成25年度 磐田市公共下水道に係る計画設計業務委託		
図面名称	一般図(雨水)	縮尺	1/25,000
換収年月	平成 26 年 3 月	図面種別コード	Z711
設計管理	日本下水道事業団	業務委託番号	0-21-0520-J02
受託業者	日本水工設計株式会社	図面番号	1/1