

令和8年度磐田温水プールトップライトガラス取替修繕仕様書

- 1 施 工 場 所 磐田温水プール(磐田市刑部島274番地3)
- 2 施 工 期 間 契約締結日より令和8年10月30日まで
- 3 現 場 作 業 日 施設休館期間内(10/19～10/30)で現場施工及び完了すること。
詳細については担当監督員、指定管理者と協議のうえ決定する。
- 4 作 業 内 容 **【令和8年度磐田温水プールトップライトガラス取替修繕】**

別紙位置図参照


○仮設工事

準備費	一式
片付け費	一式
養生費(ブルシート+合板12mm)材工共	一式
産廃処分費	一式
内部足場費	一式
屋根足場費	一式
運搬費	一式
機器損料	一式



○硝子工事


網入り磨きガラス(小口加工)1100×1100	3台
ガasketジッパー(新規)	一式
ガラス取替え	一式
召合せ部水切り取外し復旧	一式
取外し水切り部シール復旧	一式
取外しガラス処分	一式
養生運搬費	一式

- 5 そ の 他 この仕様書の定めがない事項及び疑義が生じた際は、業務実施者と業務依頼者と協議して定める

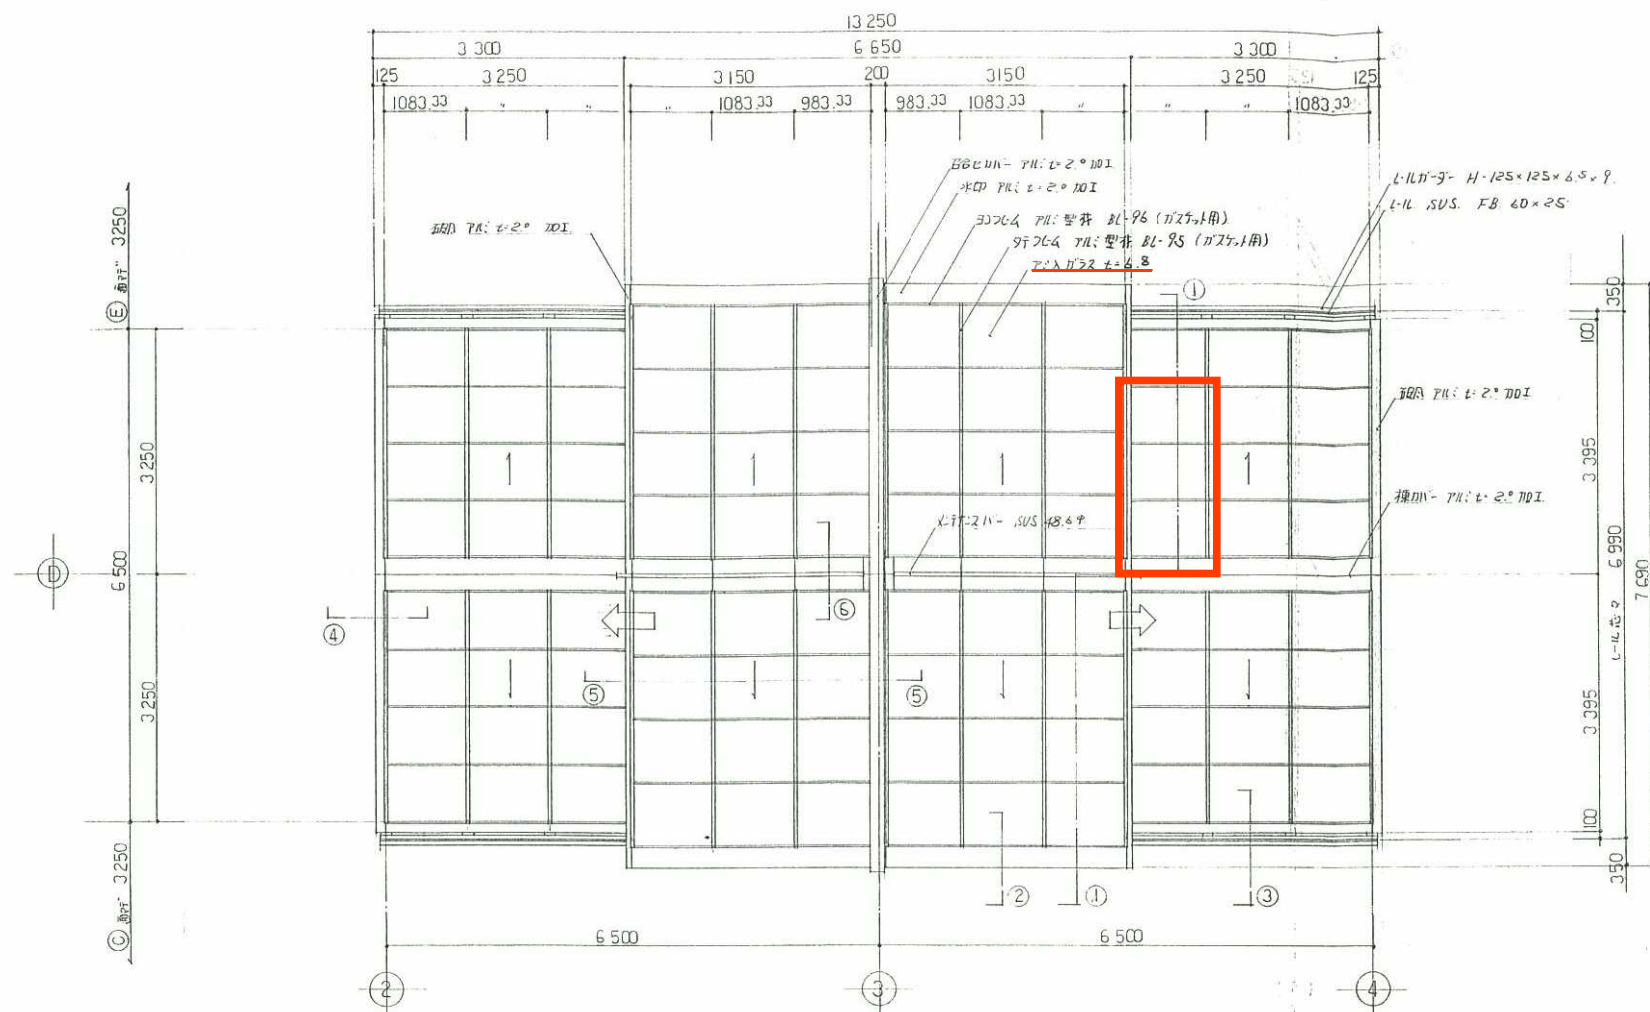


更新箇所：アミ入りガラス (t=6.8) 3枚


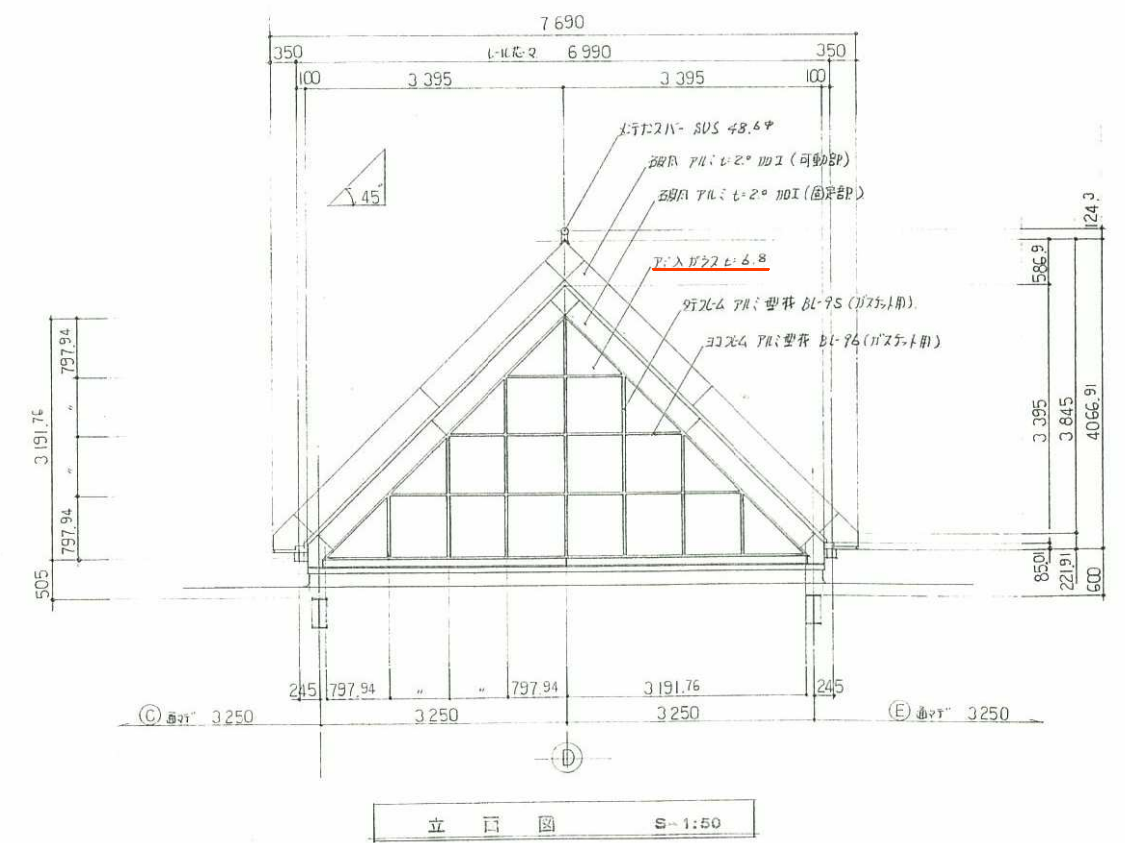
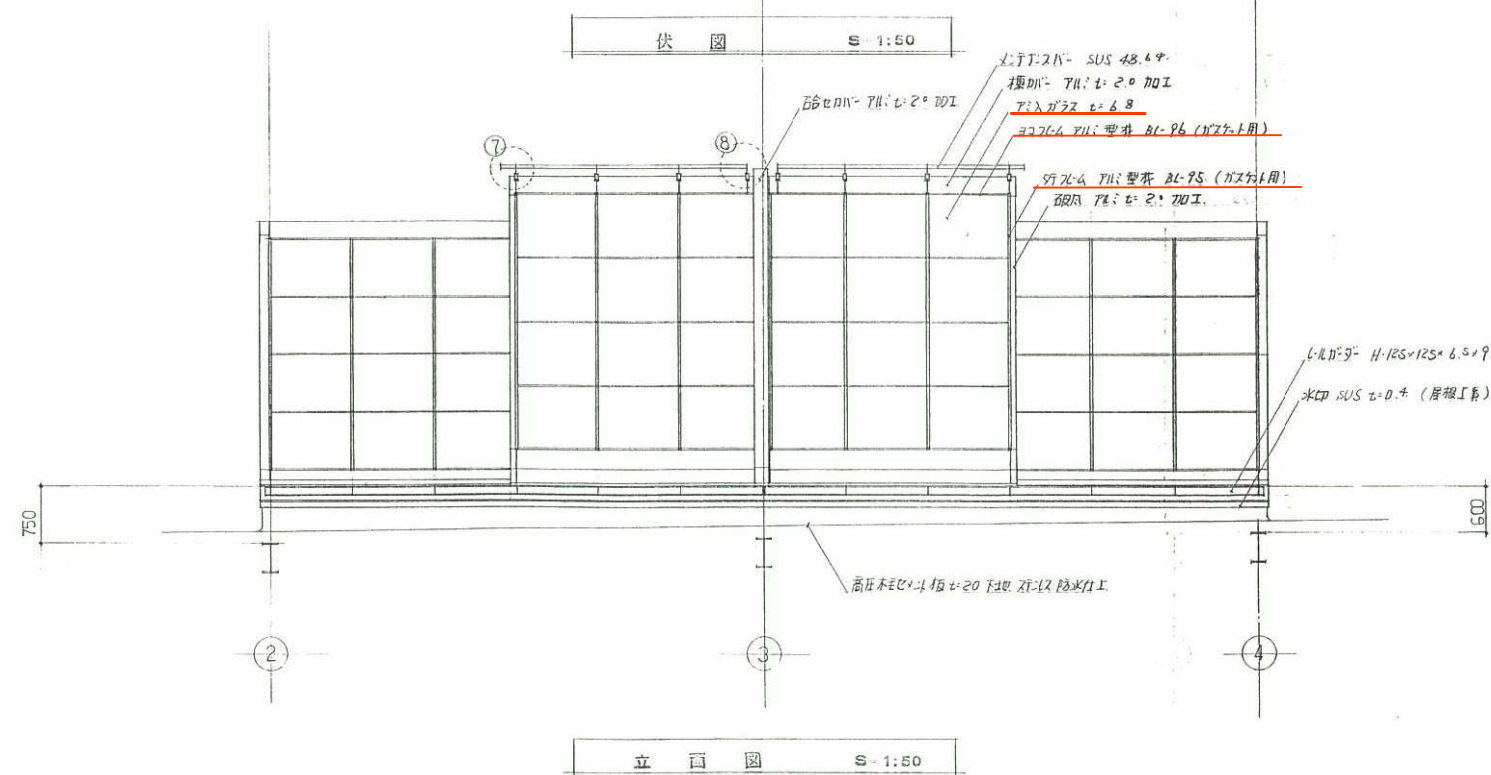


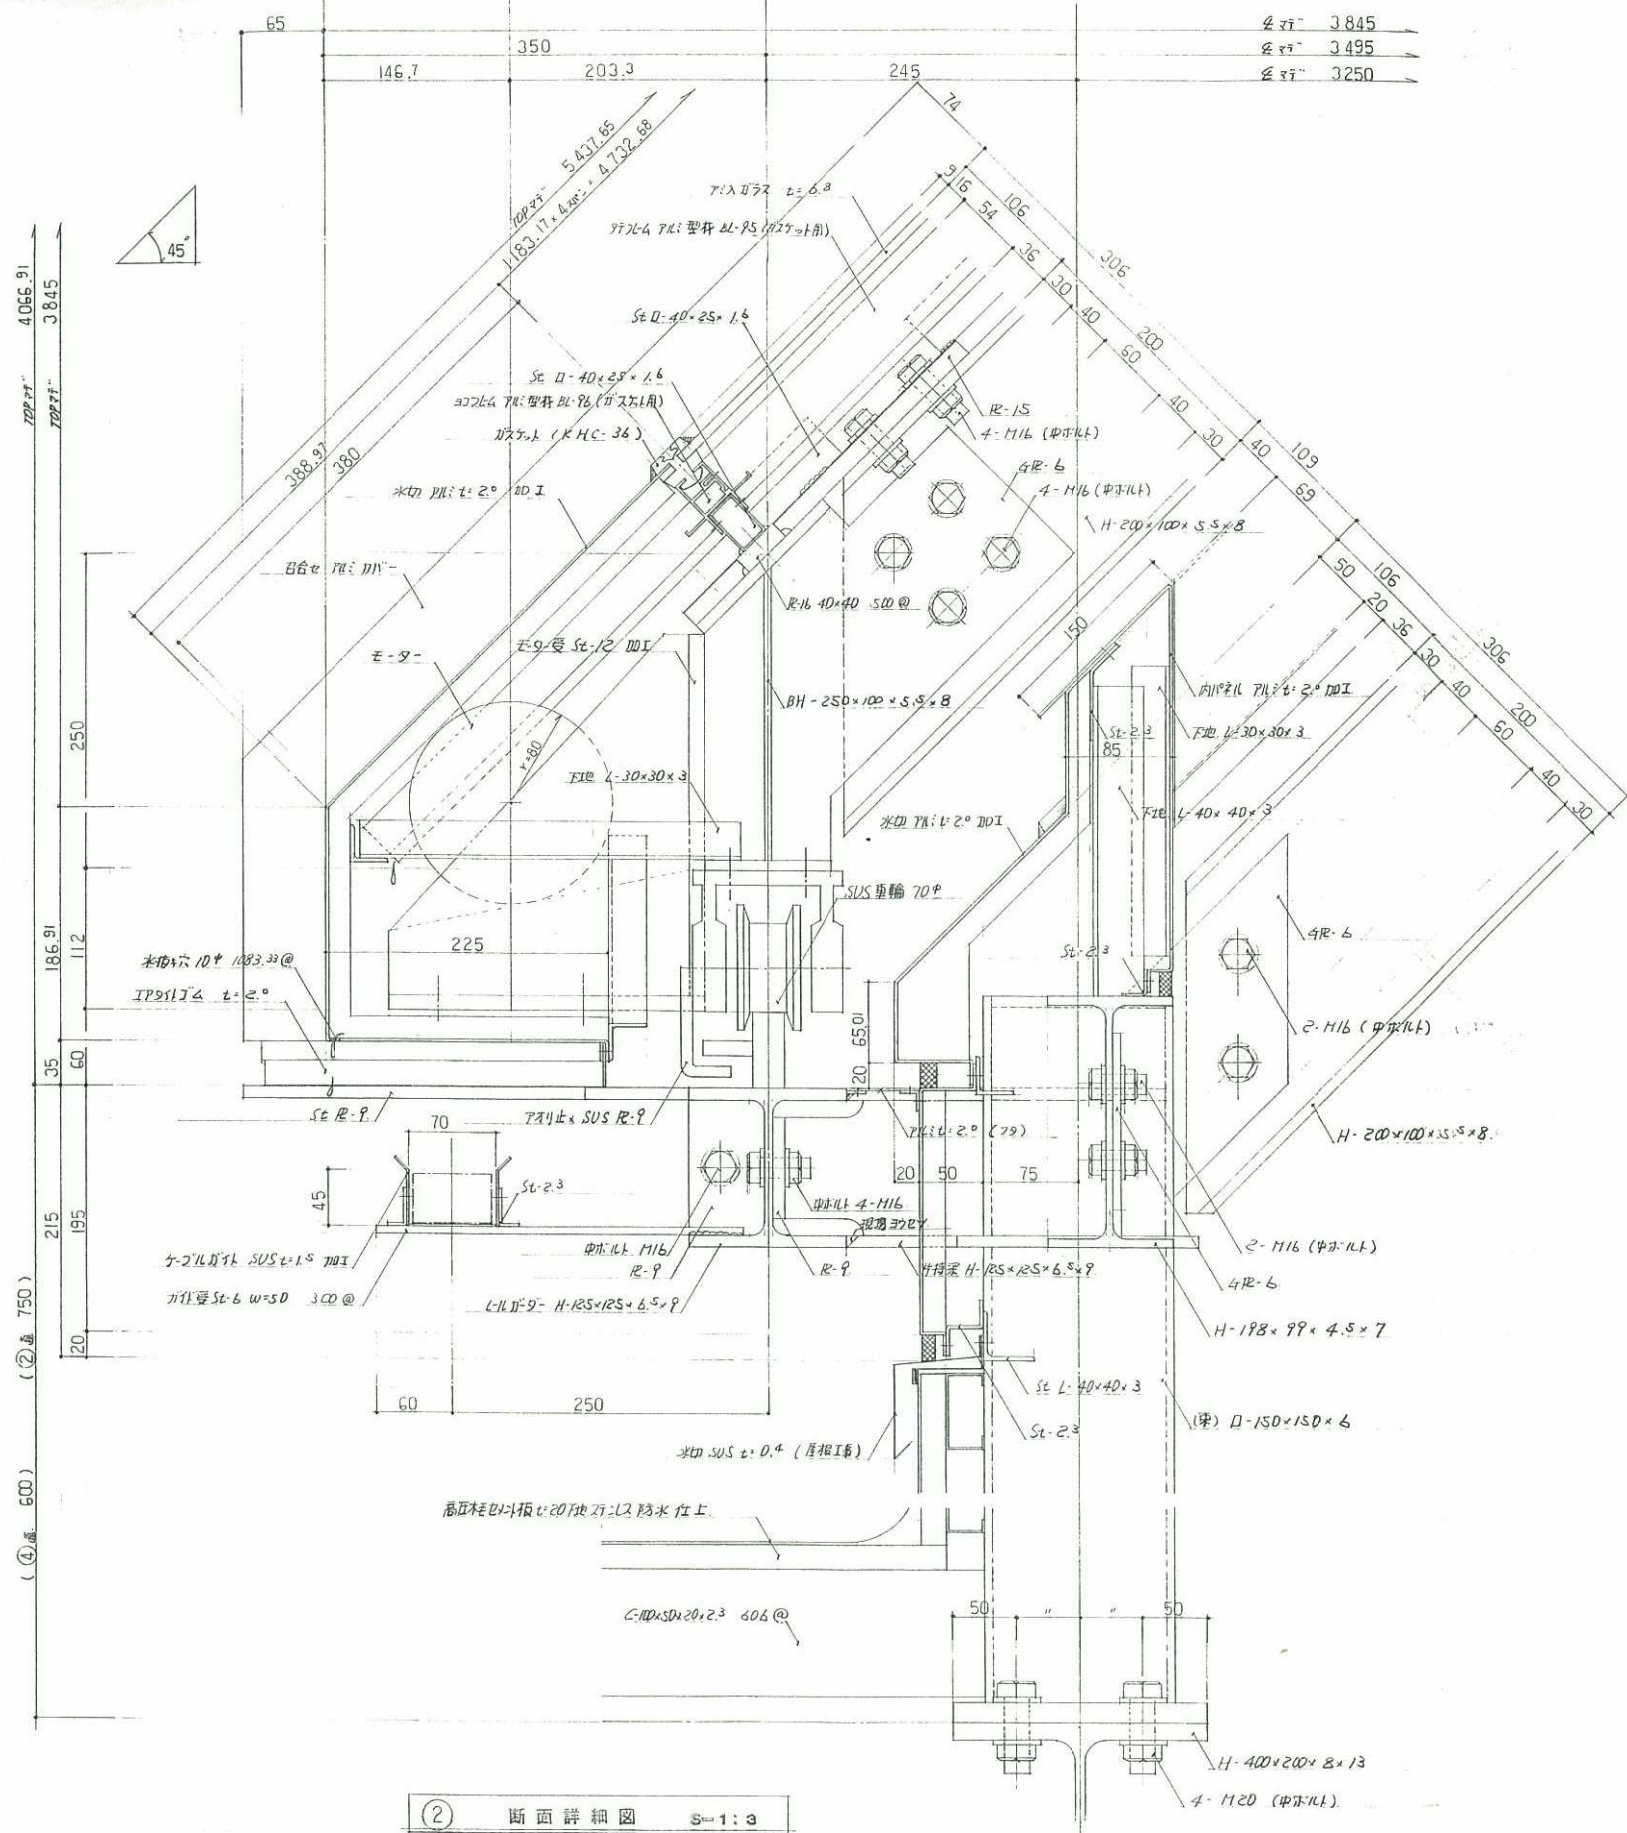


(2) 断面詳細図 S-1:3

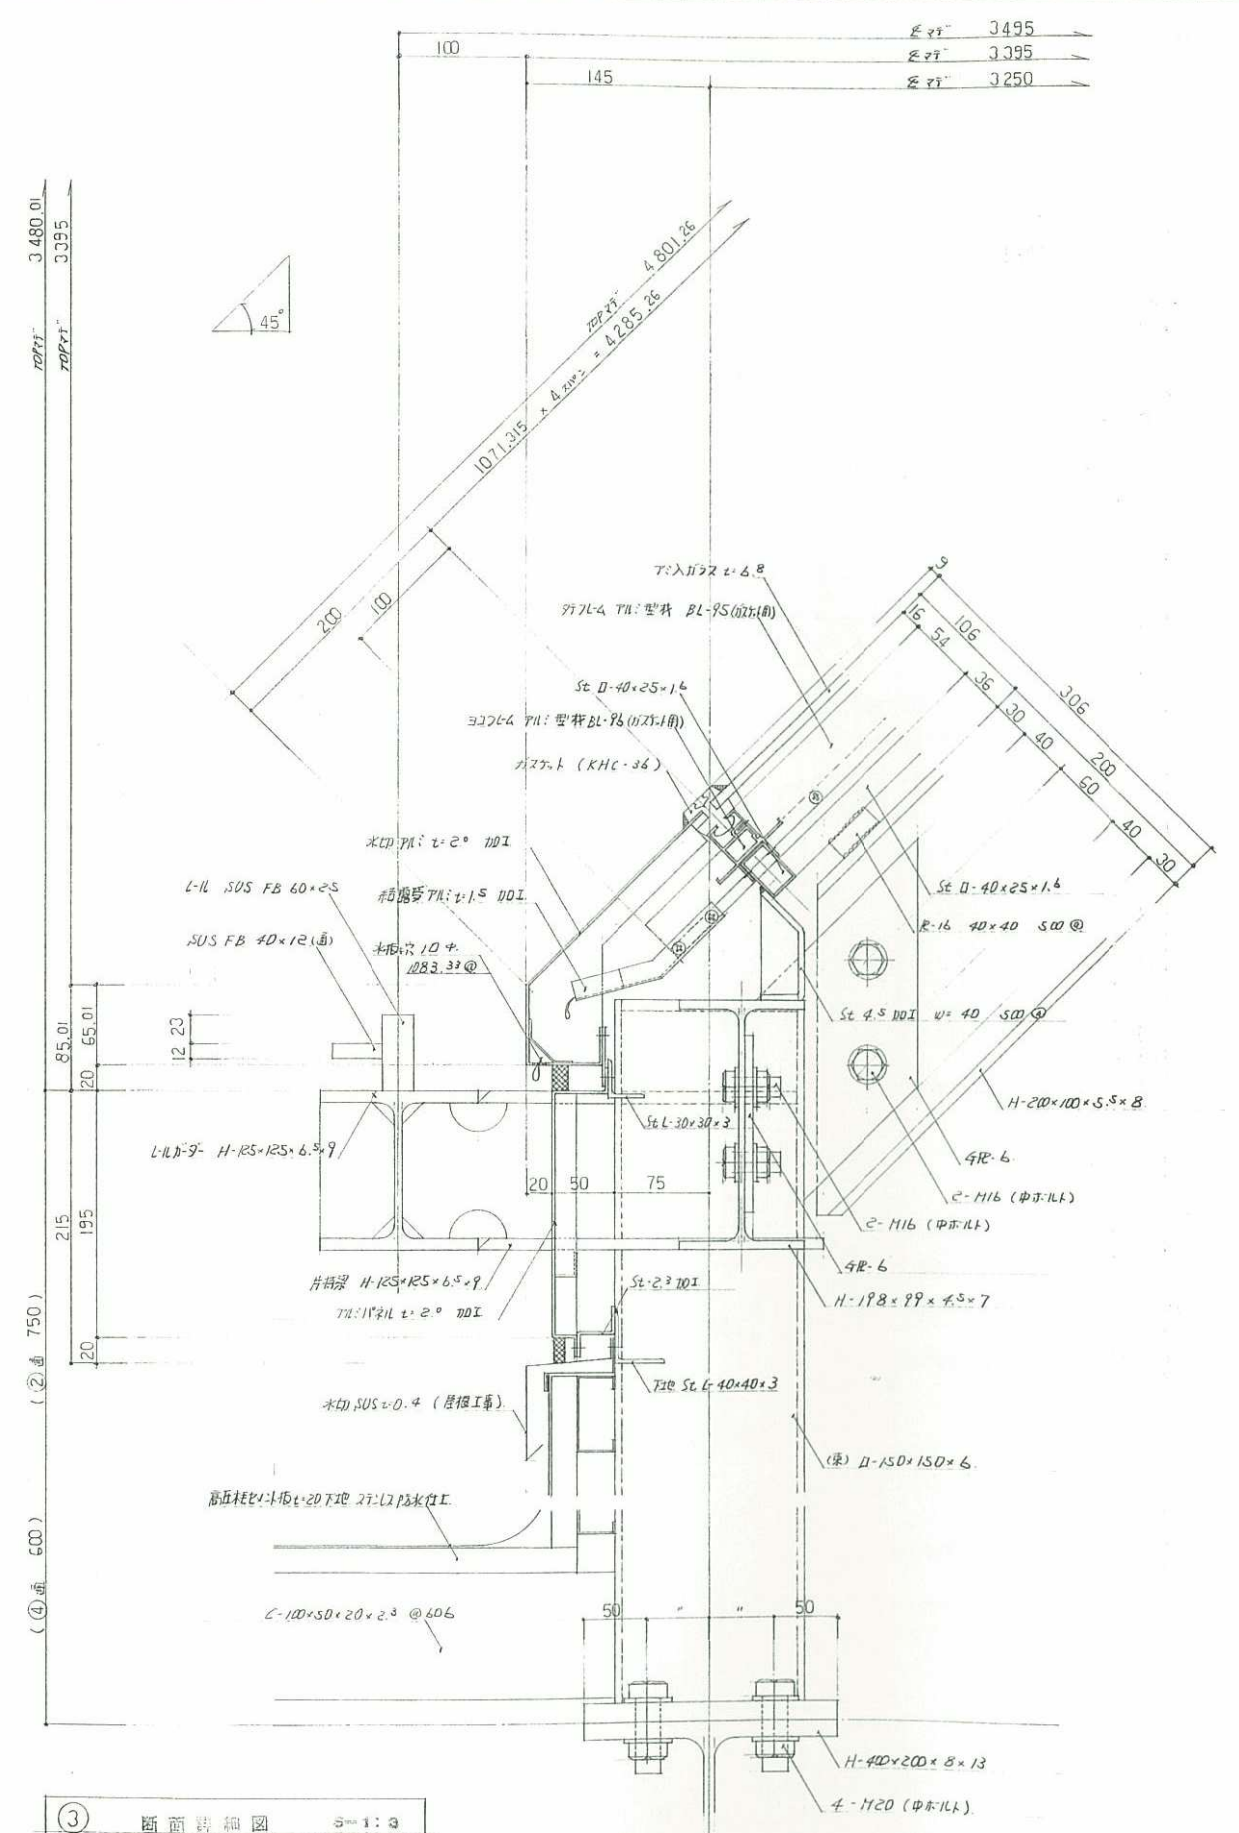


(3) 断面詳細図 S-1:3

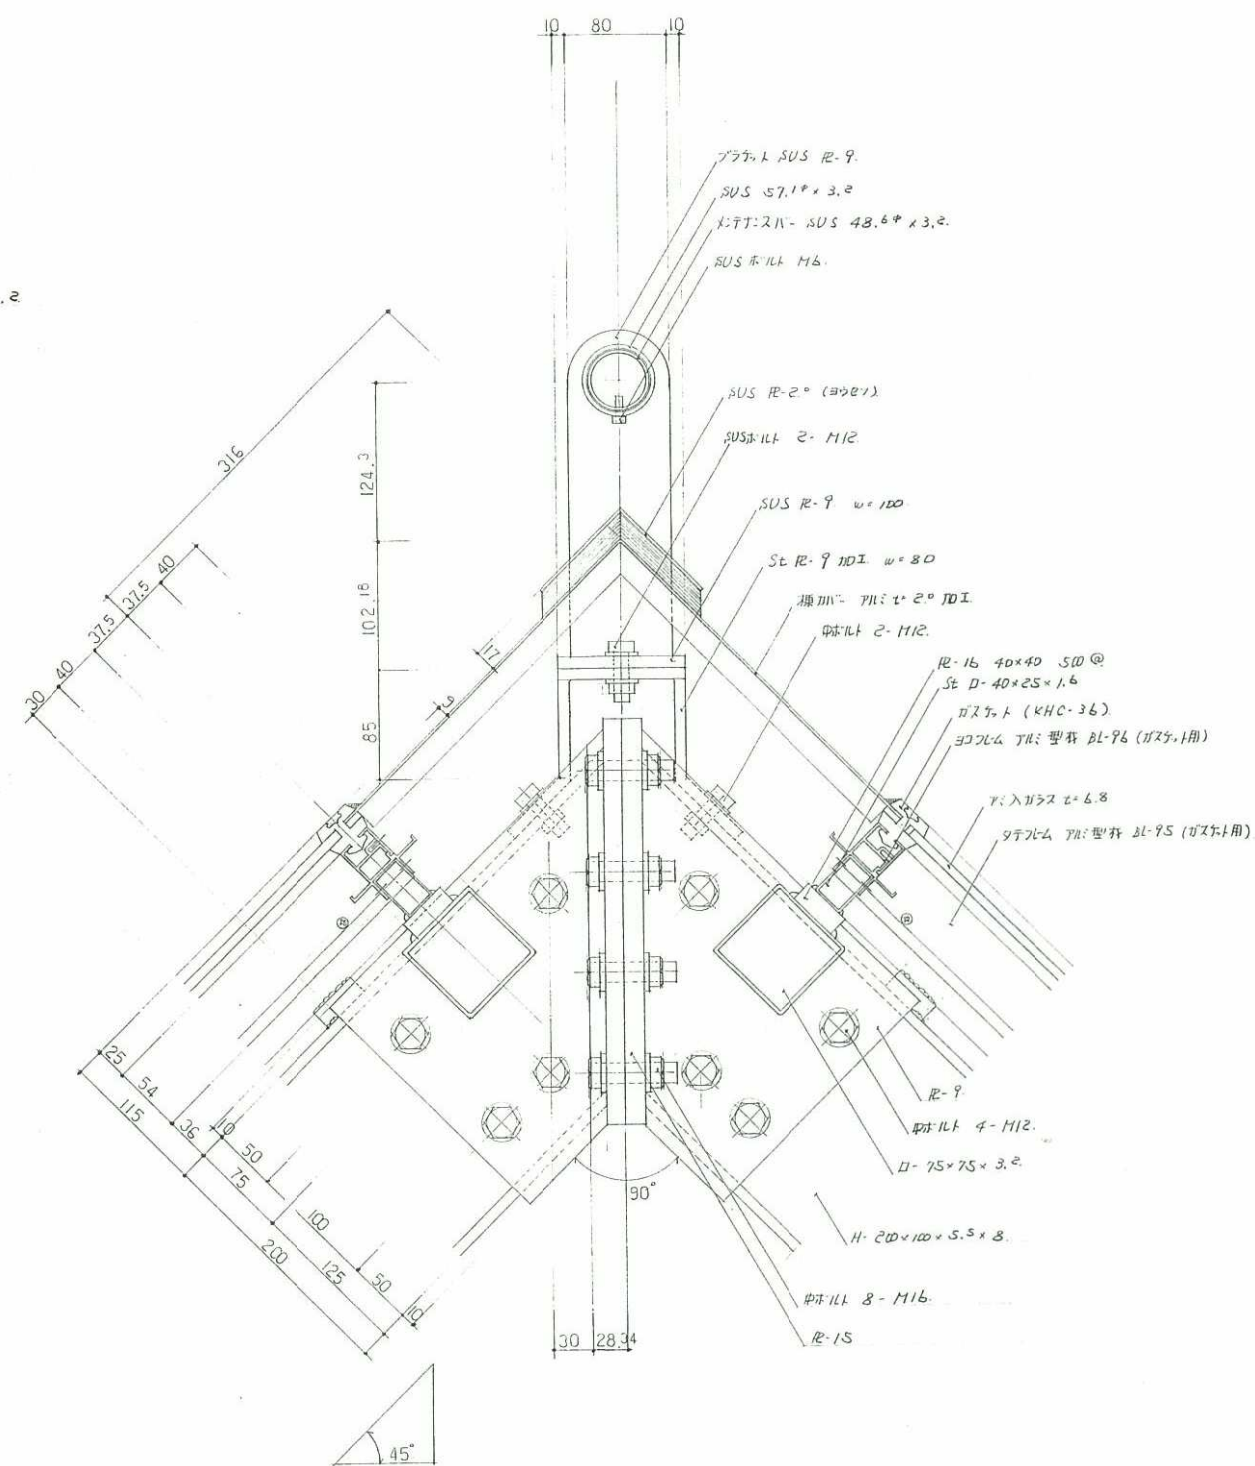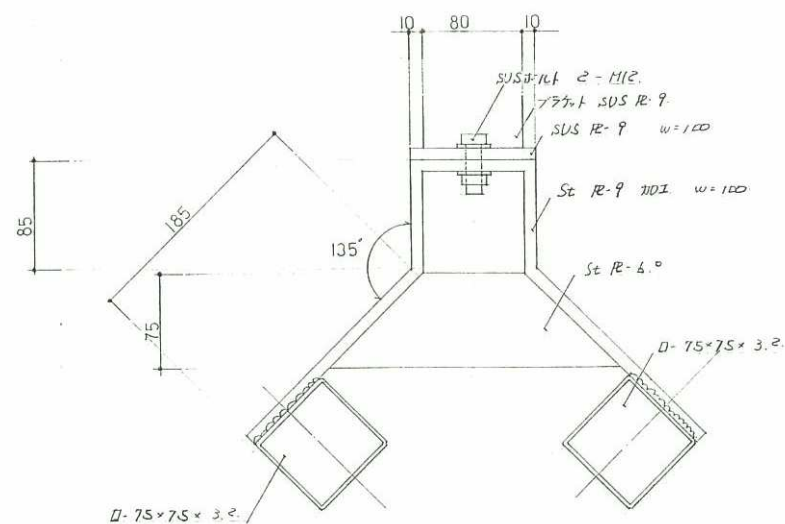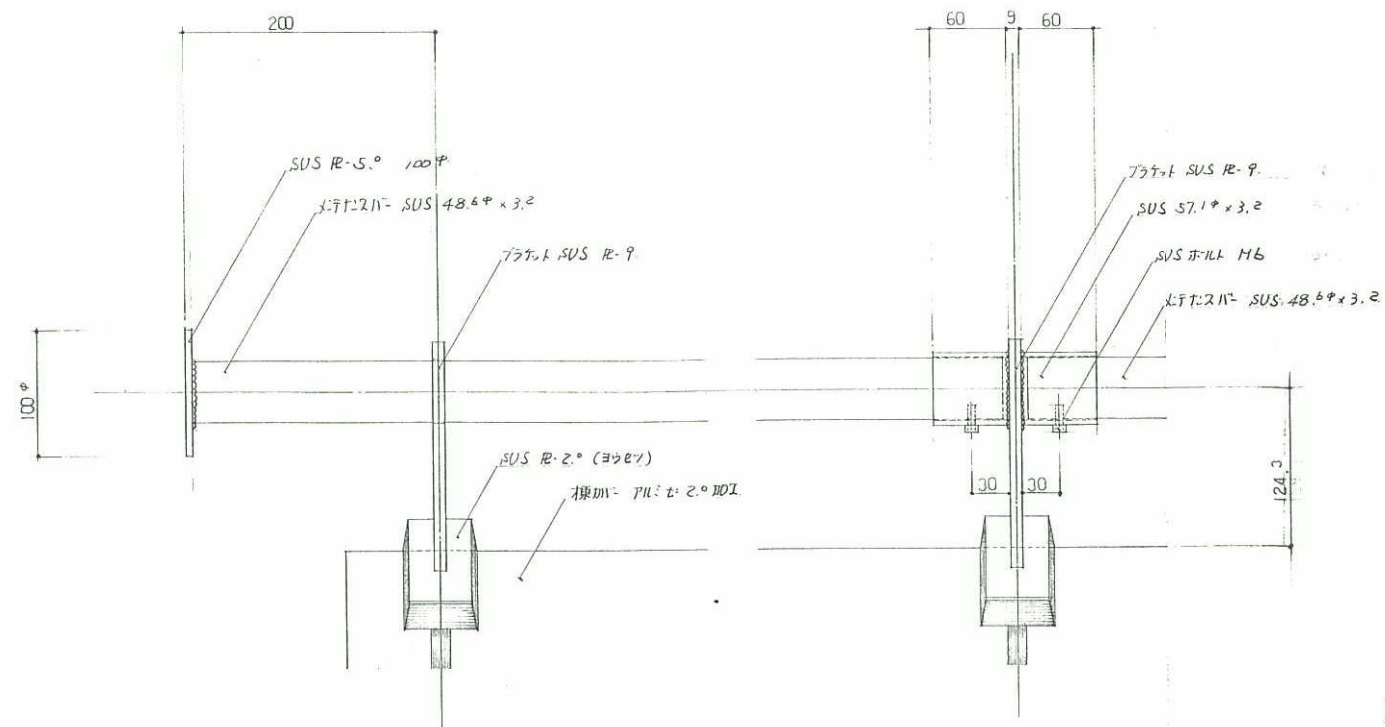

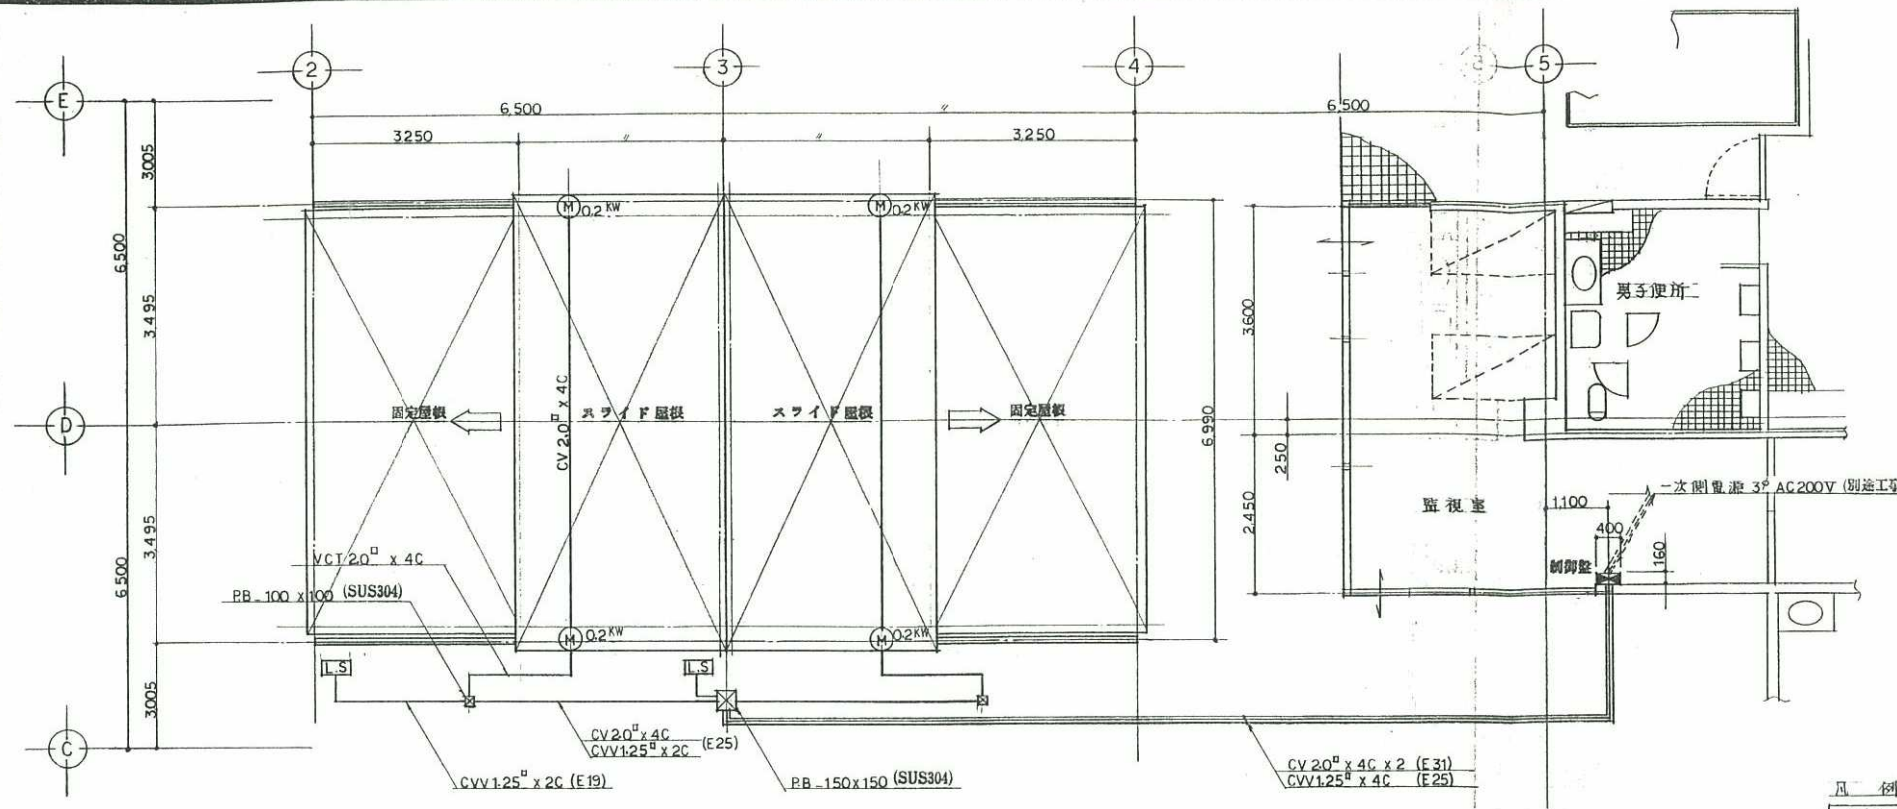

3階平面図 縮尺=1/60

1階平面図 縮尺=1/60

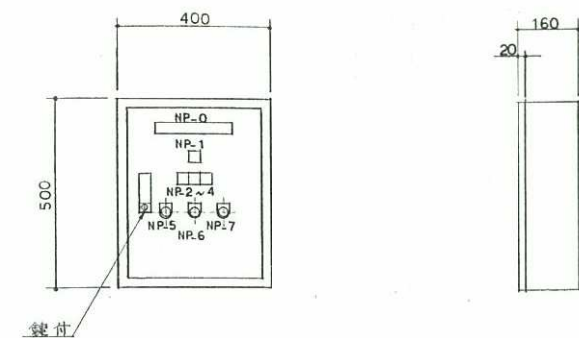


鉄面度付塗表(露出形)
制御盤外形図

凡例

	制御盤
	プールボックス
	原動機 (AC 200V, 0.2kW)
	リミットスイッチ

NP	名	寸法	数
0	T.L. 駆動装置制御盤	200 x 30	1
1	電圧計	30 x 30	1
2	電圧計	30 x 30	1
3	停止	30 x 30	1
4	異常	30 x 30	1
5	開	エプソン 30	1
6	停止	エプソン 30	1
7	閉	エプソン 30	1

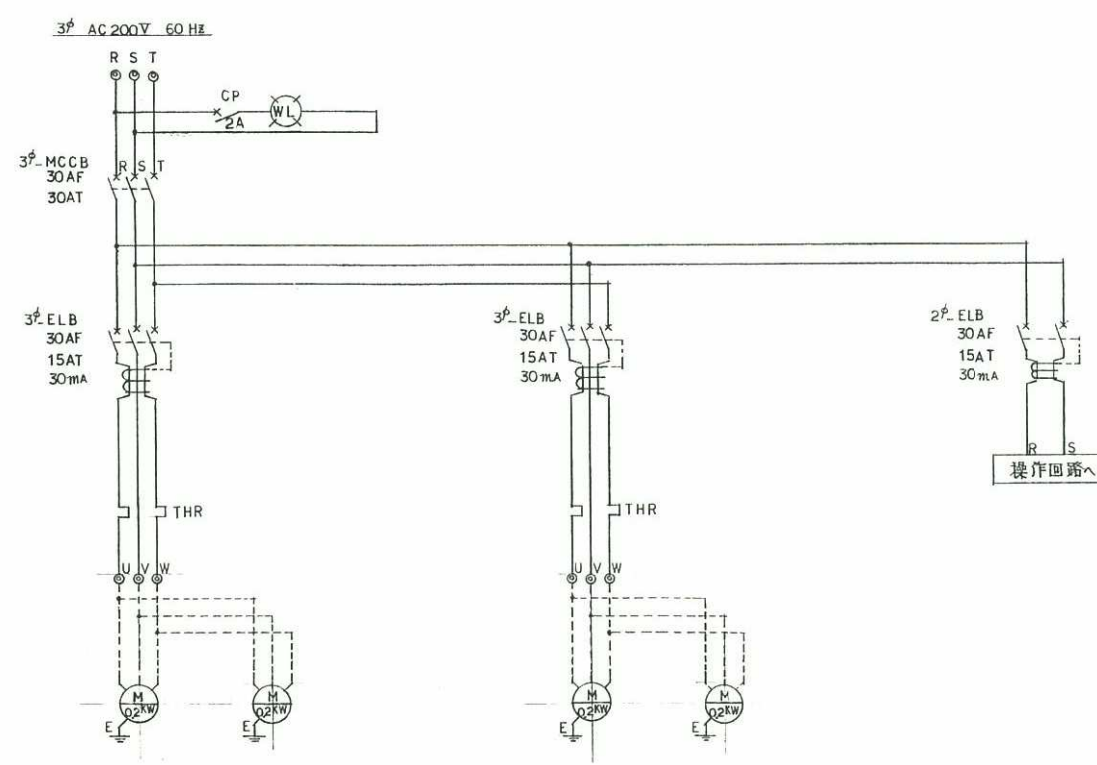


動力スケルトン


1 駆動方式
3相 AC 200V 0.2kW ウォームドモーター(4台)より、スプロケット~ローション~スプロケット(各 SUS304)を介し、駆動車輪 70φ (SUS 304) を回転させ、レール上を走行する。
開、閉両方とも一定速度の左右同時開閉とする。

2 給電方式
給電方式はケーブルバネ(ガイド付)内にソフトケーブルを配線し、給電する。

3 安全装置
1) 吹上防止金物設置 : 左右各4ヶ所 (合計 8ヶ所)
2) リミットスイッチ設置 : 中央及び端部 (合計 2ヶ所)
3) ラバー付ストッパー設置 : 両端各4ヶ所 (合計 8ヶ所)

走行速度 : $V = \frac{70\pi \times 13 \times 30}{22} \times 10^{-3} \approx 4.0 \text{ m/min}$

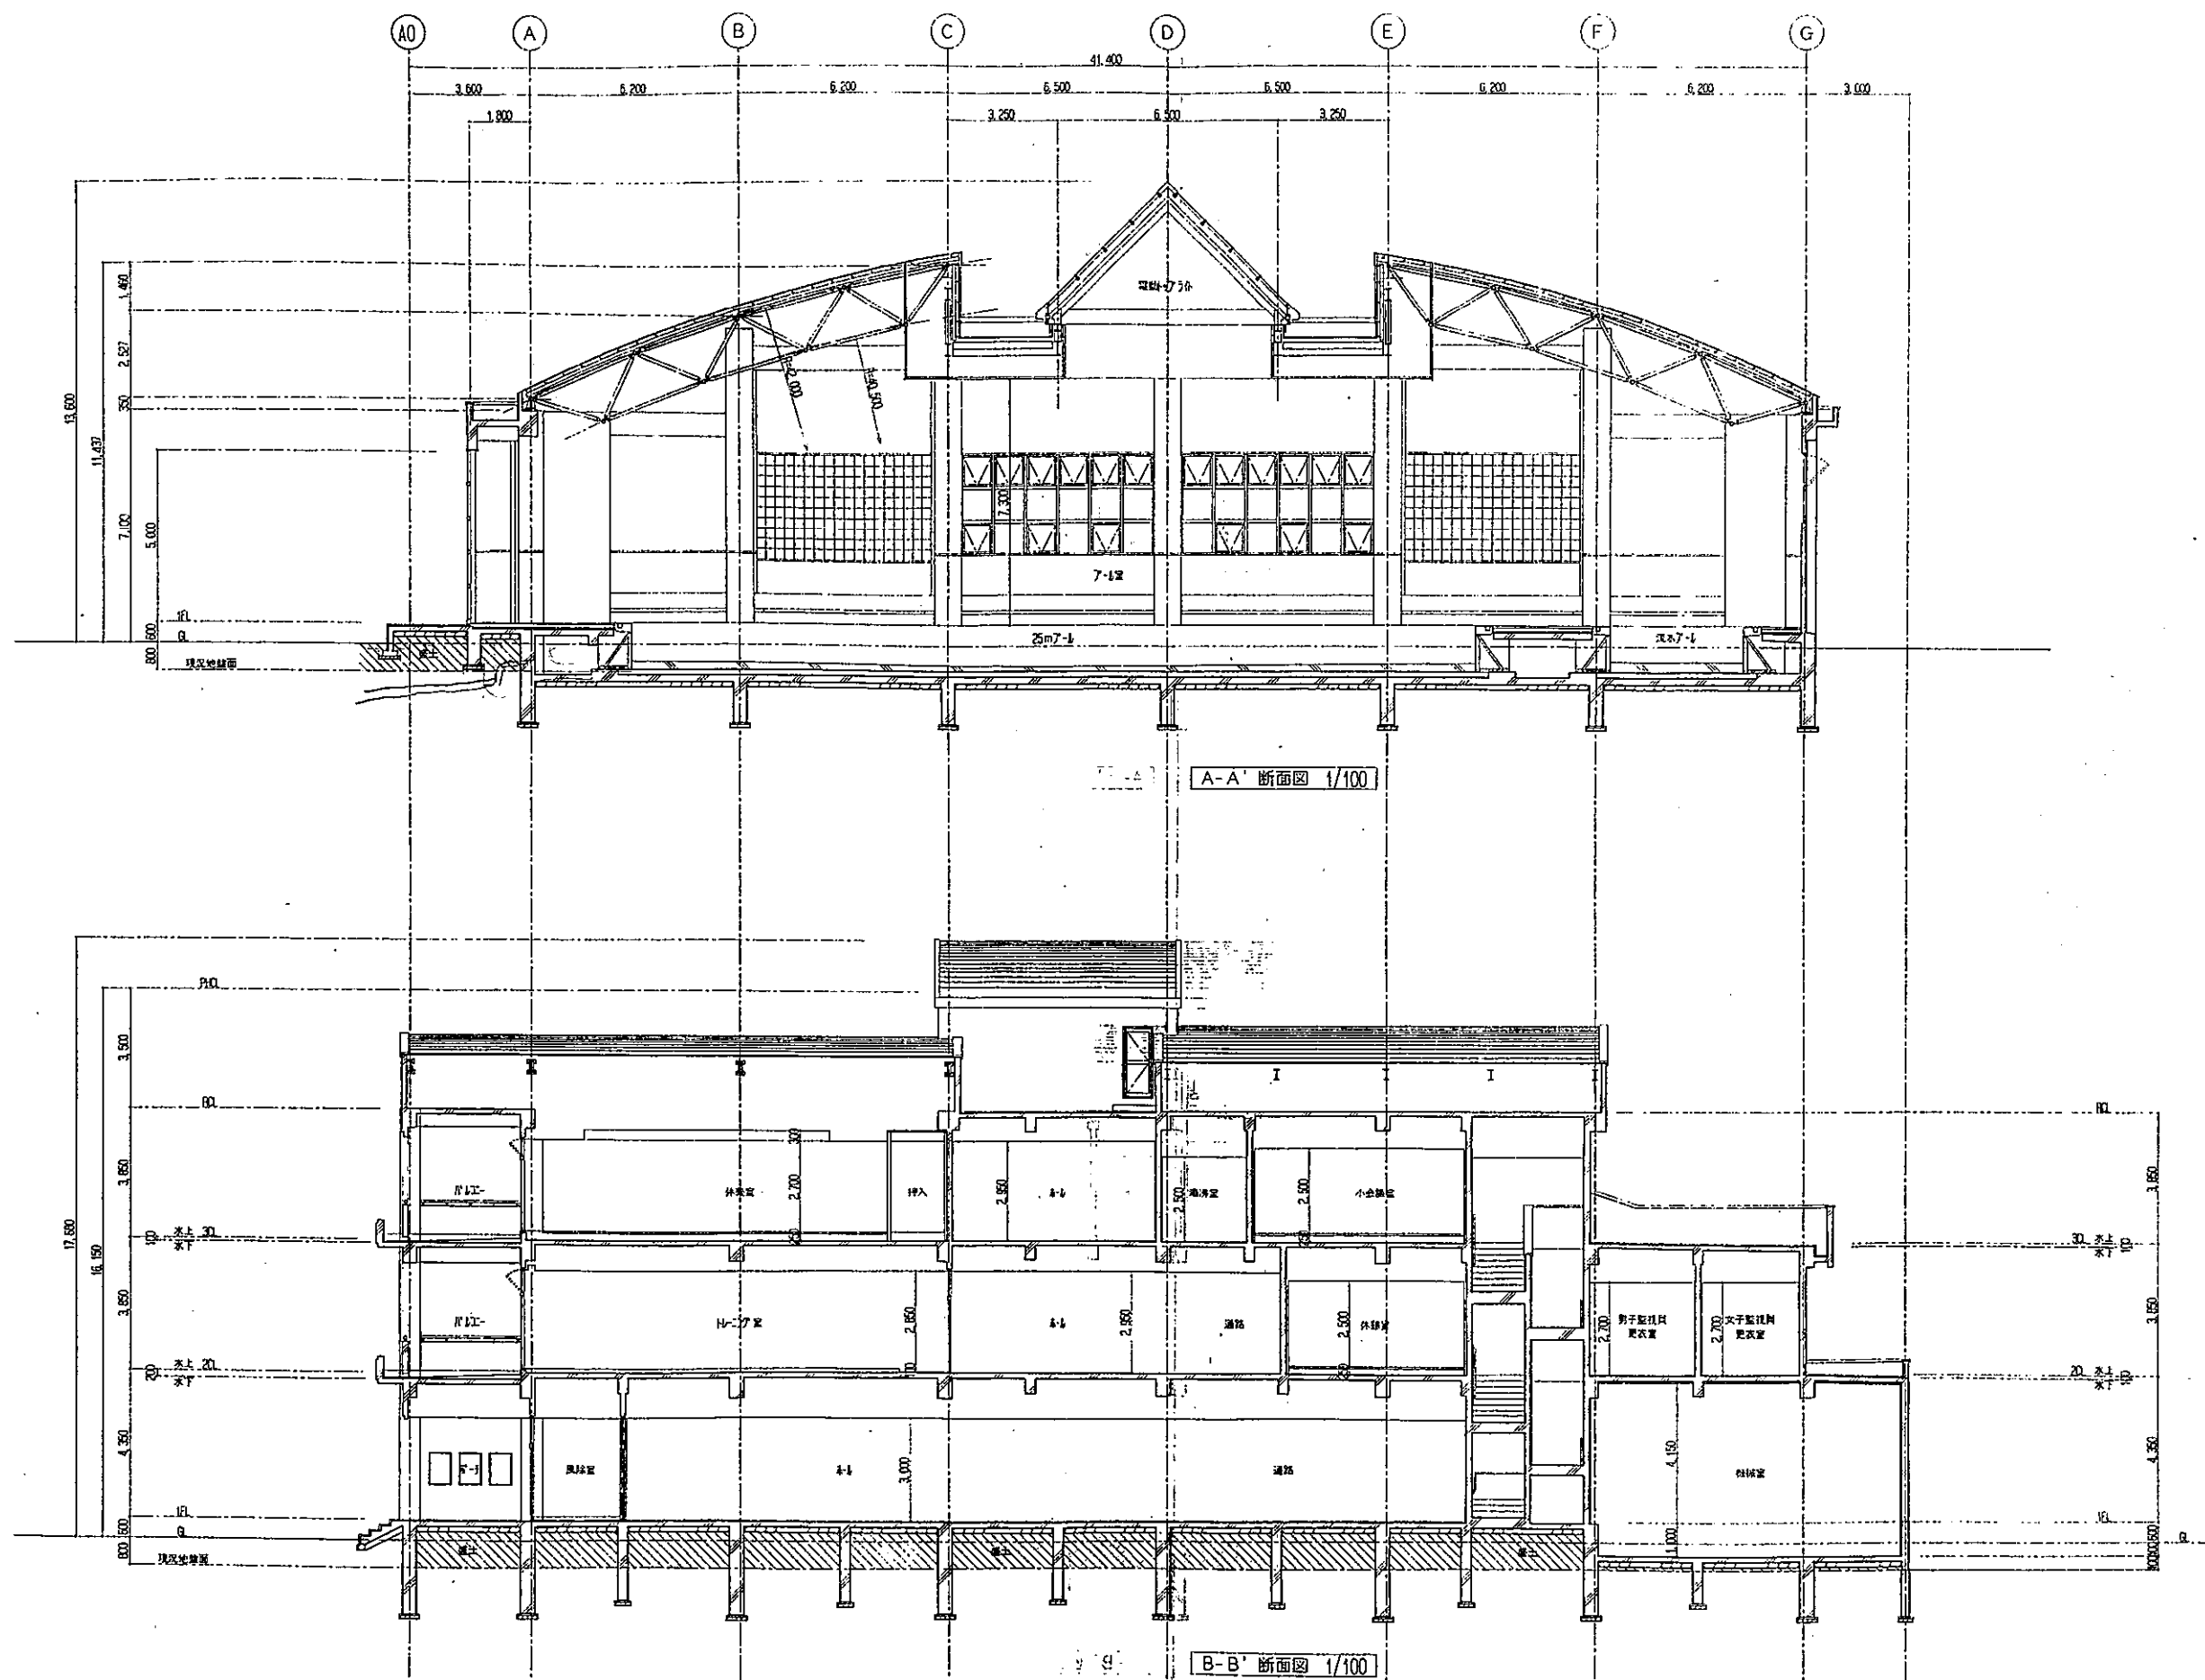

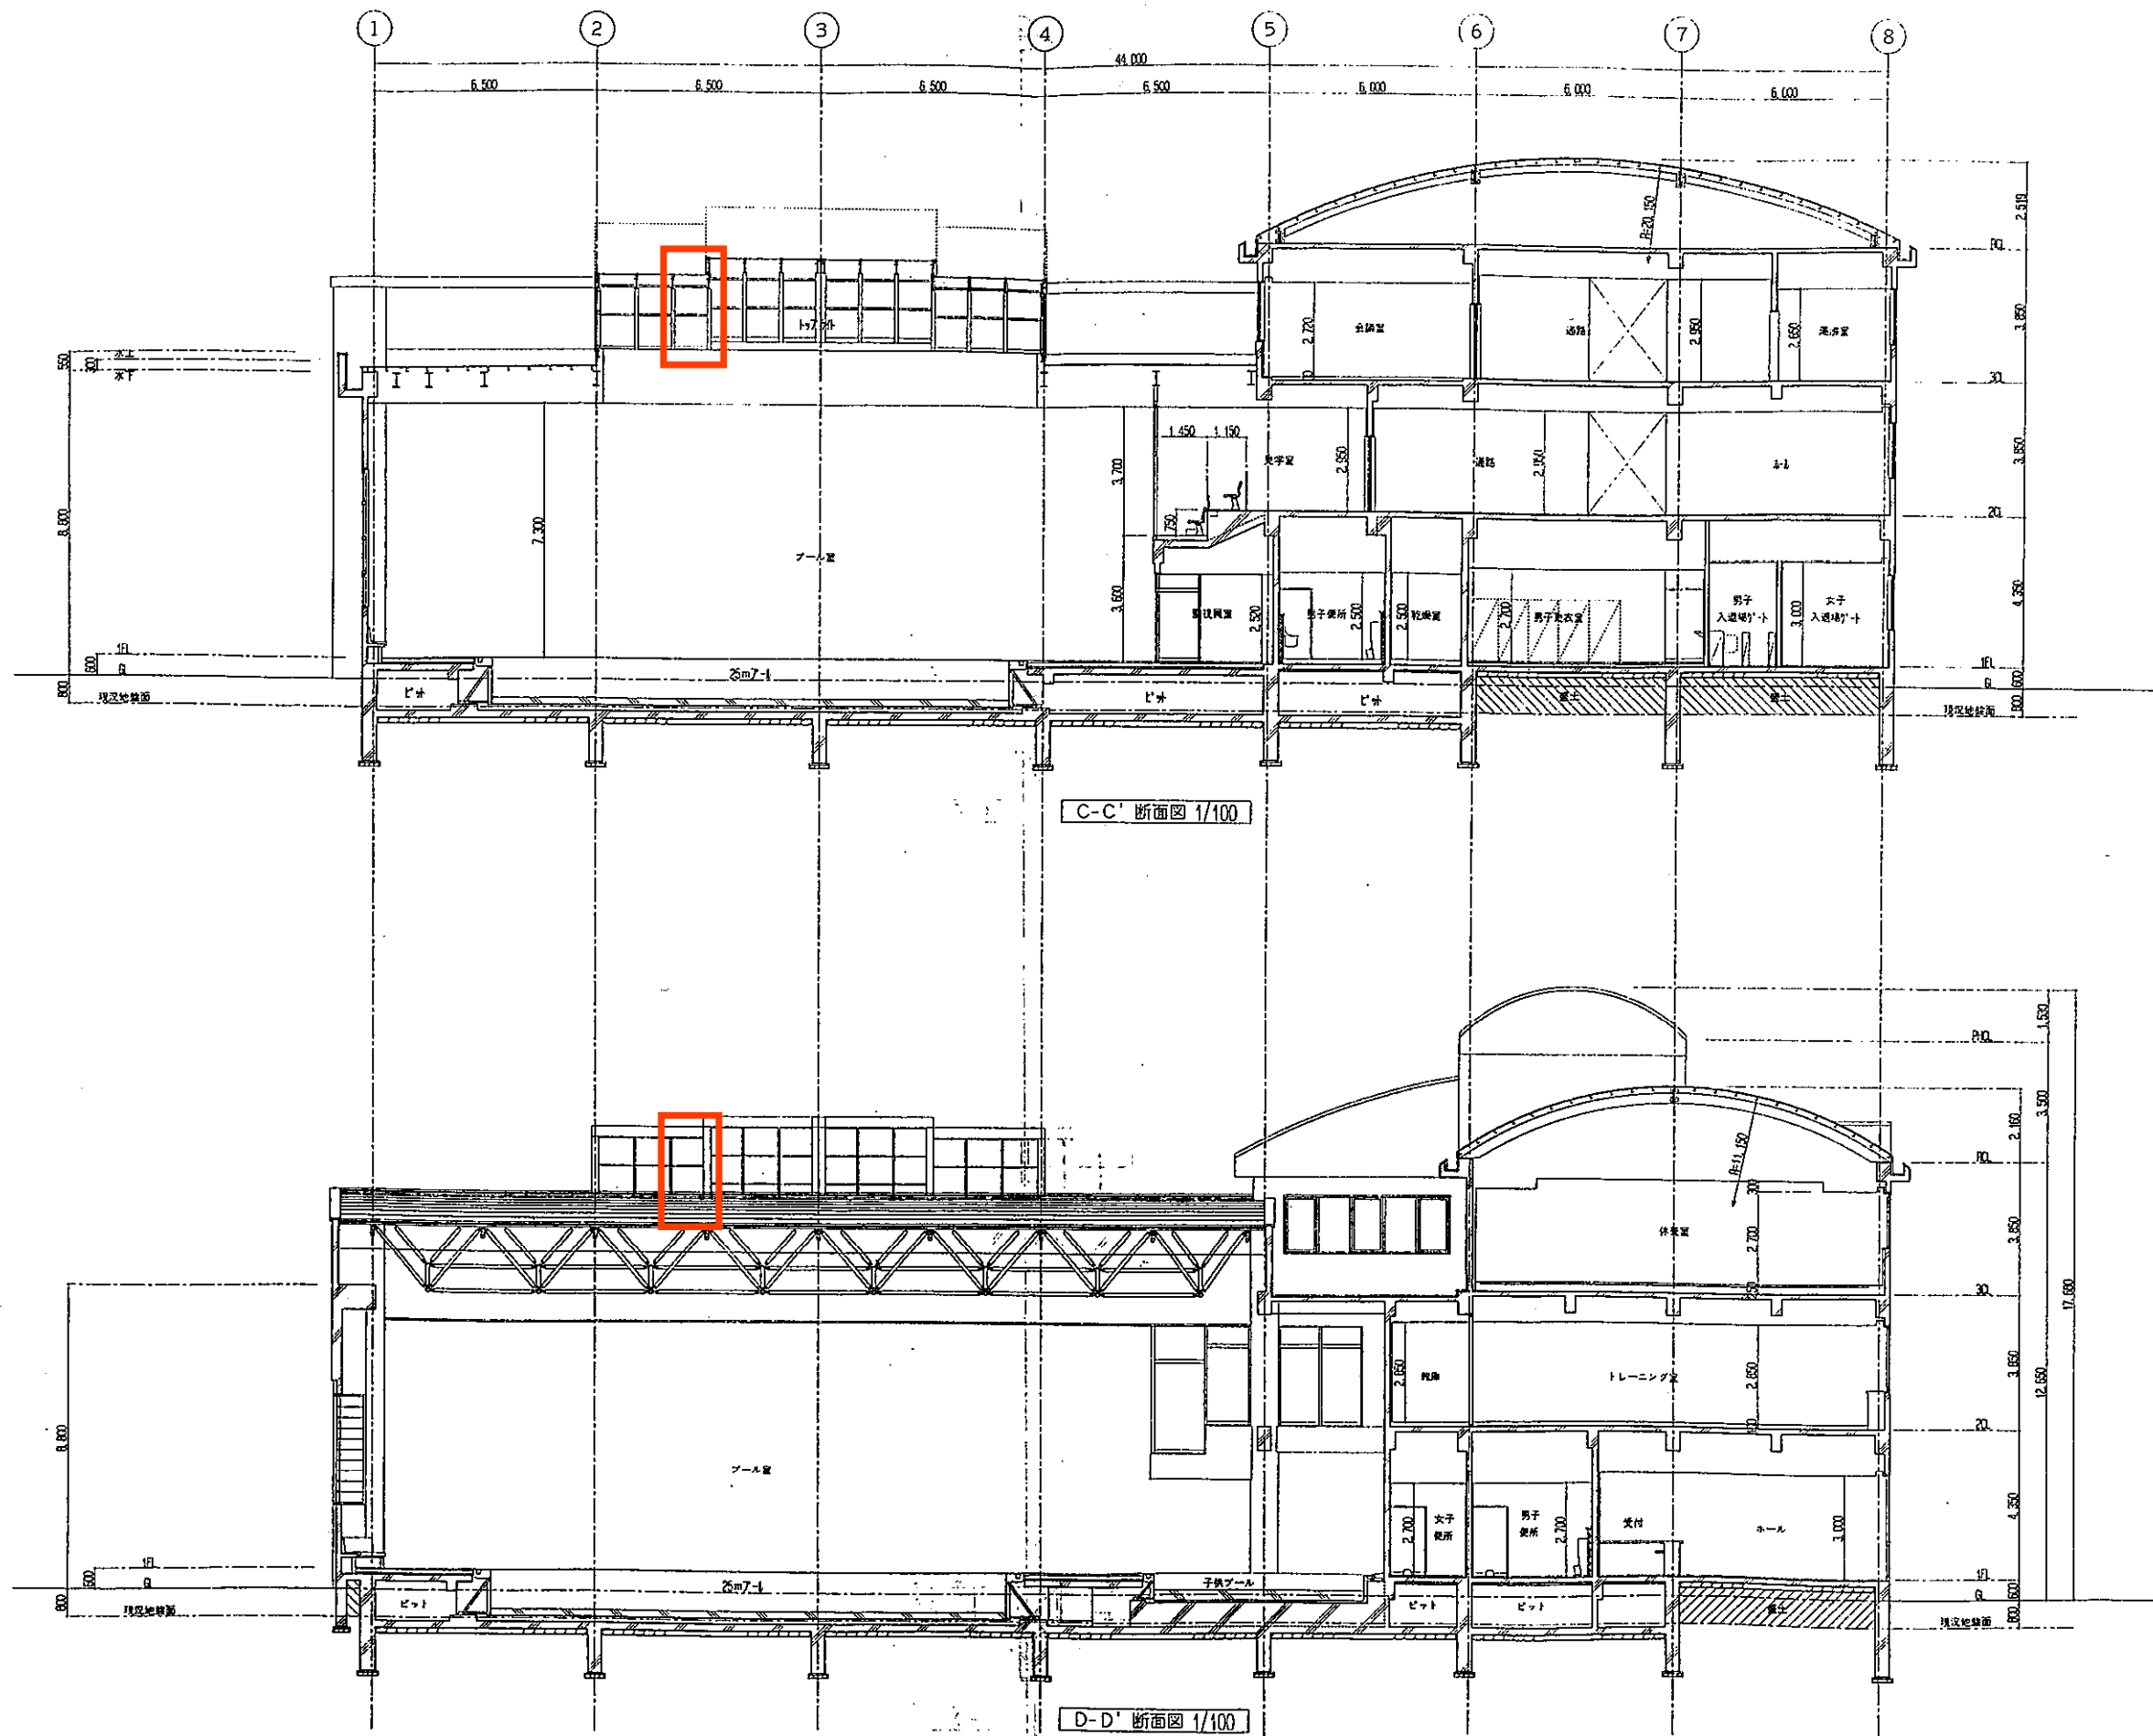

C-C' 断面図 1/100


D-D' 断面図 1/100

図名	C-C' D-D' 断面図	工事名
----	---------------	-----

令和8年度磐田温水プール
トップライトガラス取替修繕

建設工事 設計図	図番	20	縮尺	1/100	設計	製図	所長	DATE
	122							

更新箇所

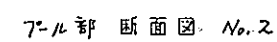

令和8年度磐田温水プール
トップライトガラス取替修繕

設計図

37
2/

監	人
---	---

金	金
---	---

1	2	
---	---	---	---	---	---	---	---	---	----	----	-----	-----	

茶

斤	金
---	---

[illegible]

•

•

•

1

1

1

1

10

8

1

1

1

1