


# 舞台平面図

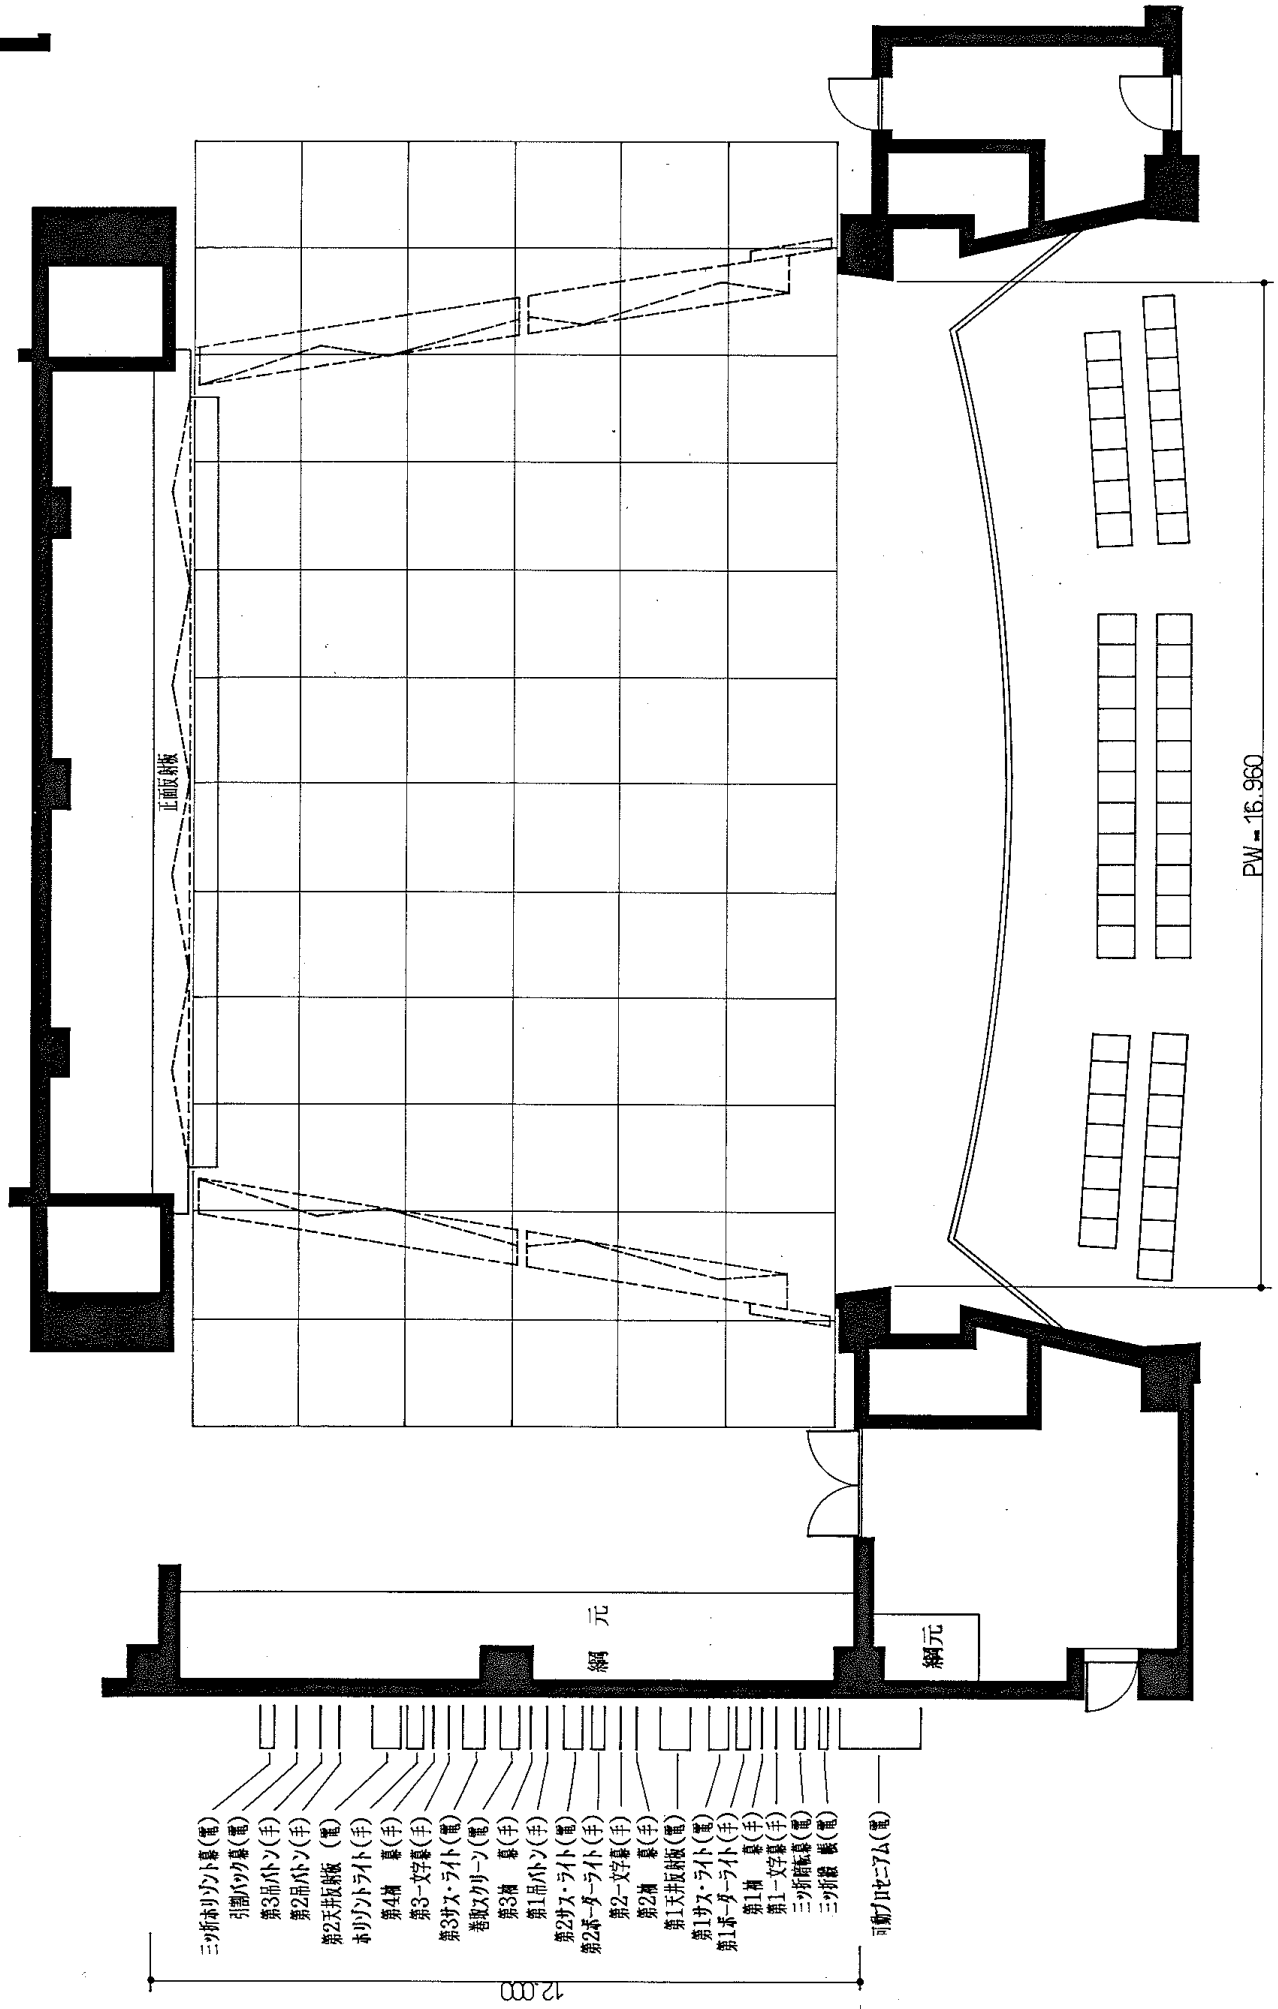

- 三ツ折ホリゾン小幕(電)
- 引掛バツ幕(電)
- 第3品バトン(手)
- 第2品バトン(手)
- 第2天井板新板(電)
- ホリゾンライト(手)
- 第4層 幕(手)
- 第3-文字幕(手)
- 第3サス・ライト(電)
- 巻取スクリーン(電)
- 第3層 幕(手)
- 第1品バトン(手)
- 第2サス・ライト(電)
- 第2番-タ-ライト(手)
- 第2-文字幕(手)
- 第2層 幕(手)
- 第1天井板新板(電)
- 第1サス・ライト(電)
- 第1番-タ-ライト(手)
- 第1層 幕(手)
- 第1-文字幕(手)
- 三ツ折板幕(電)
- 三ツ折假 幕(電)

竜洋なぎの木会館