


水位高低图 1

NO SCALE

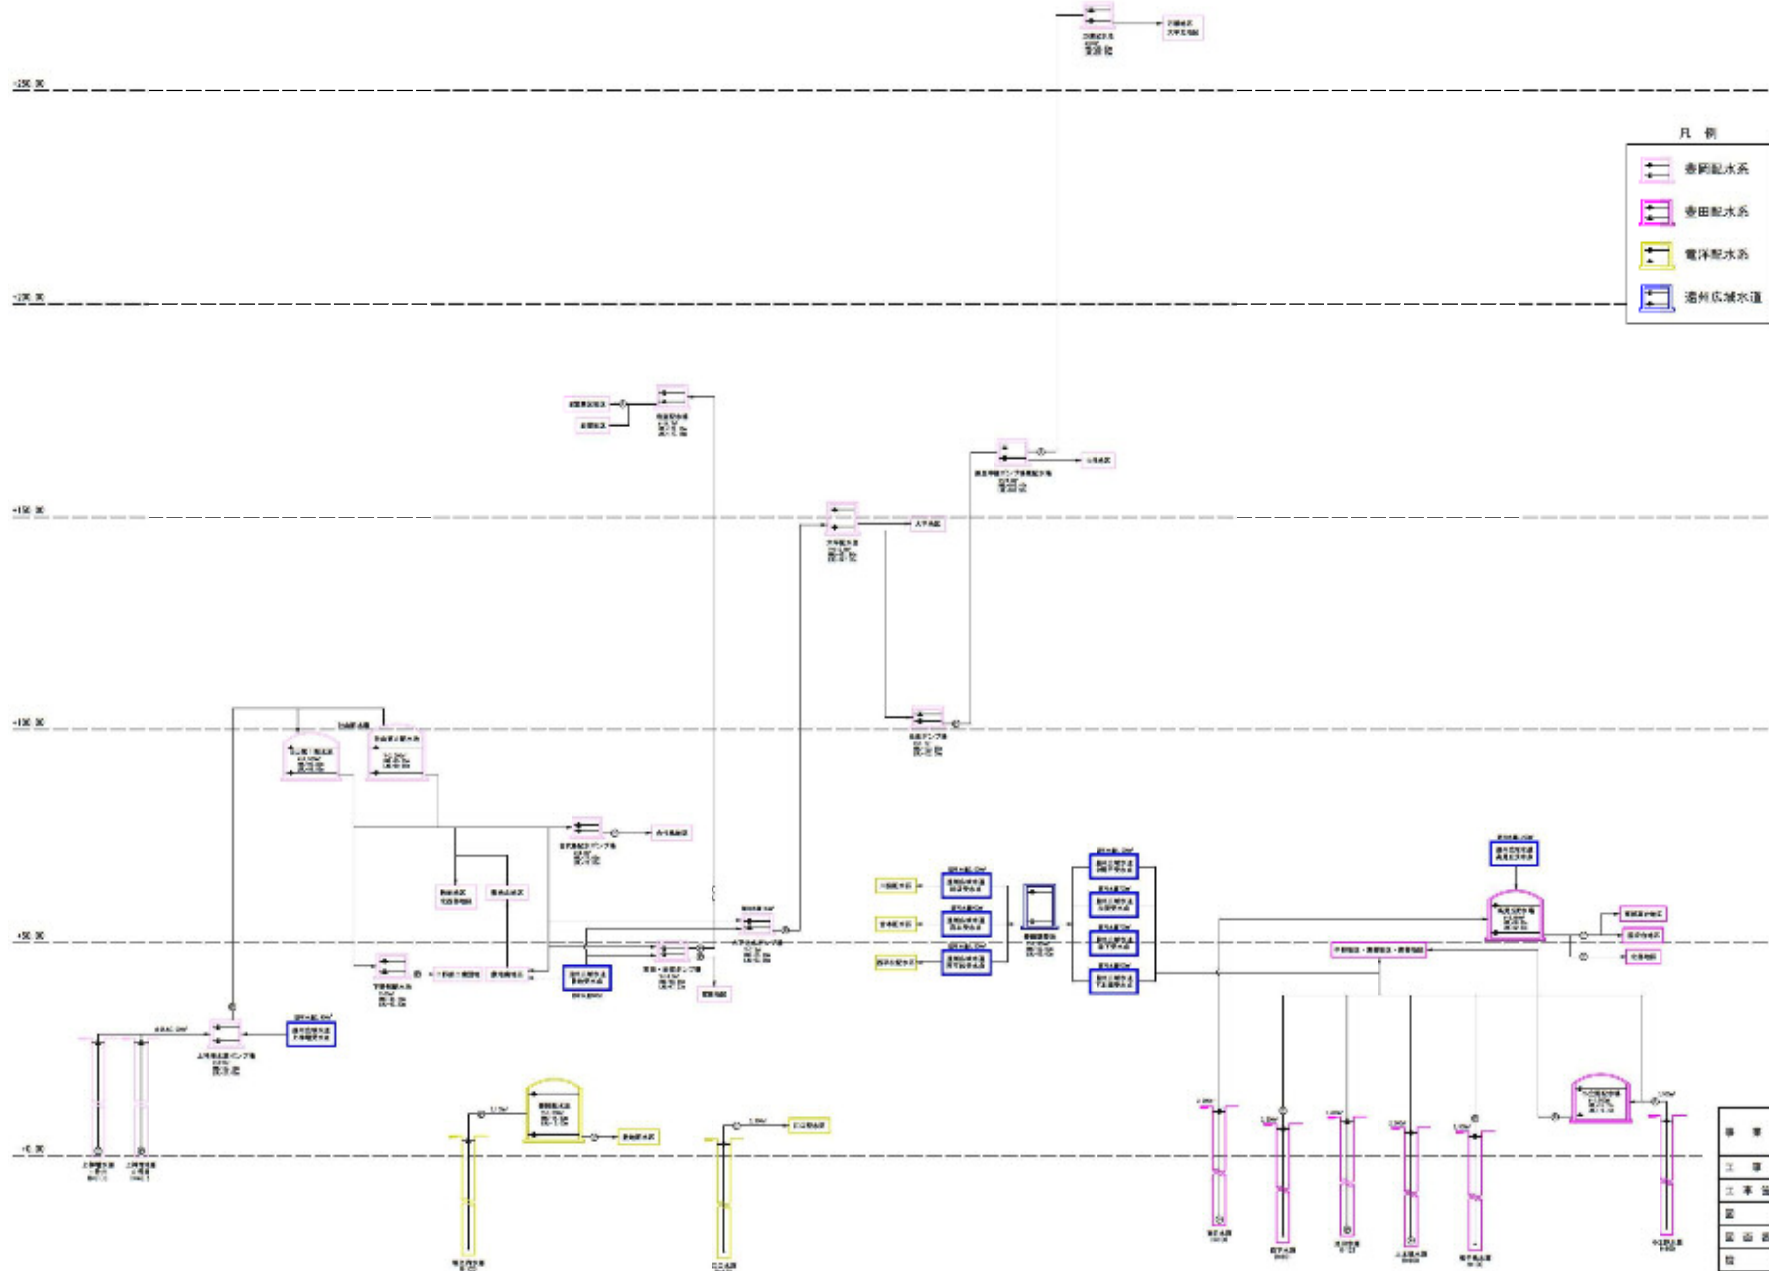

事業名	瀬田浄水事業		
工事名	平成30年度 水道事業改良認可		
工事箇所	豊田浄水場 給水区域		
図名	水位高低図 1		
図面番号	7-200内 4	単位	NO SCALE
設計	藤原	作成日付	H30.12

瀬田 市役所