



# 令和7年度 工事予定箇所概要図

1/2500

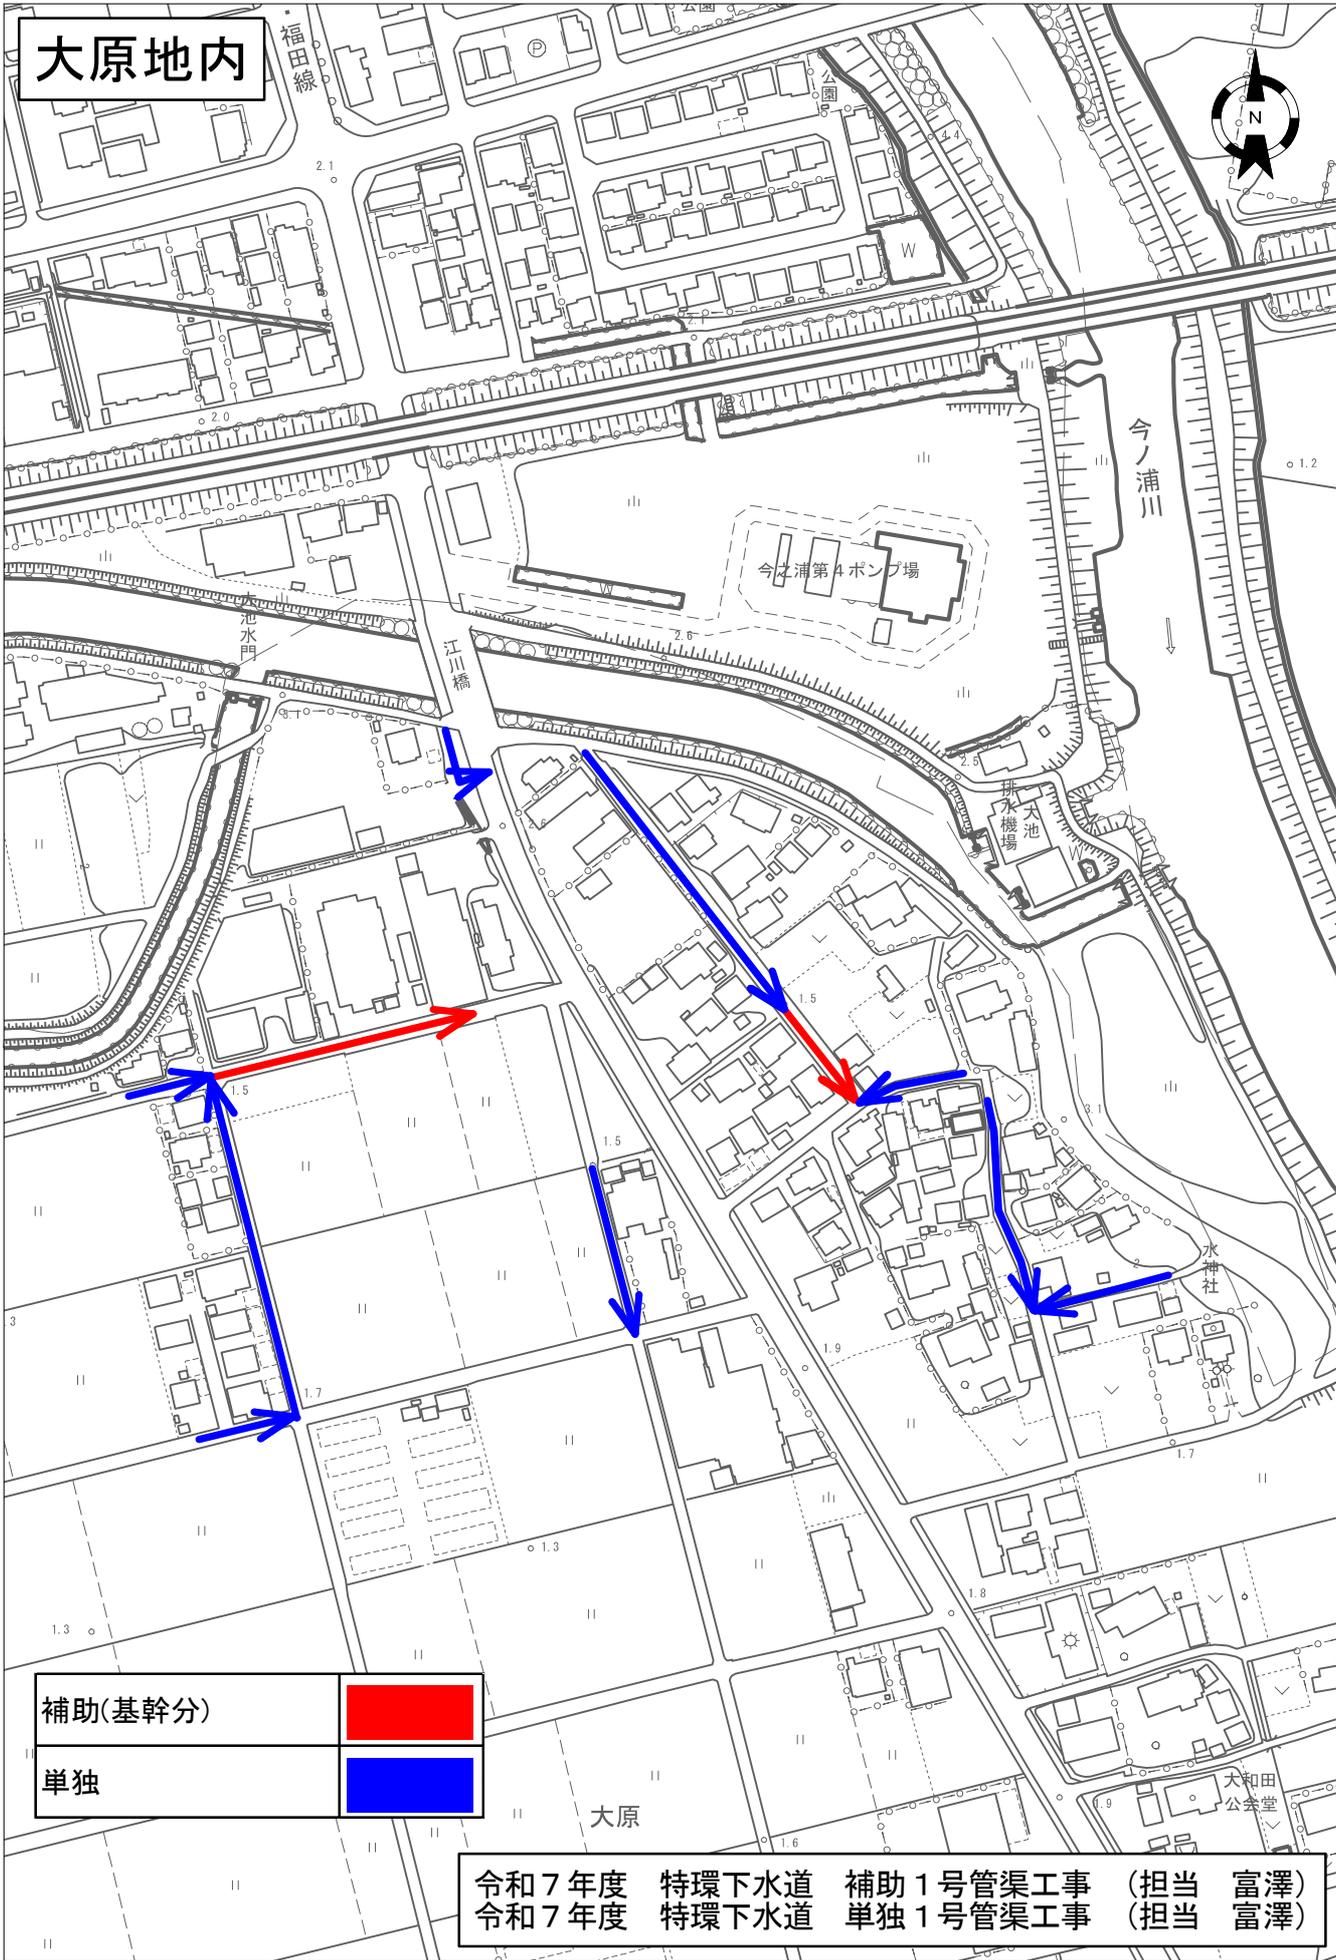


# 令和7年度 工事予定箇所概要図

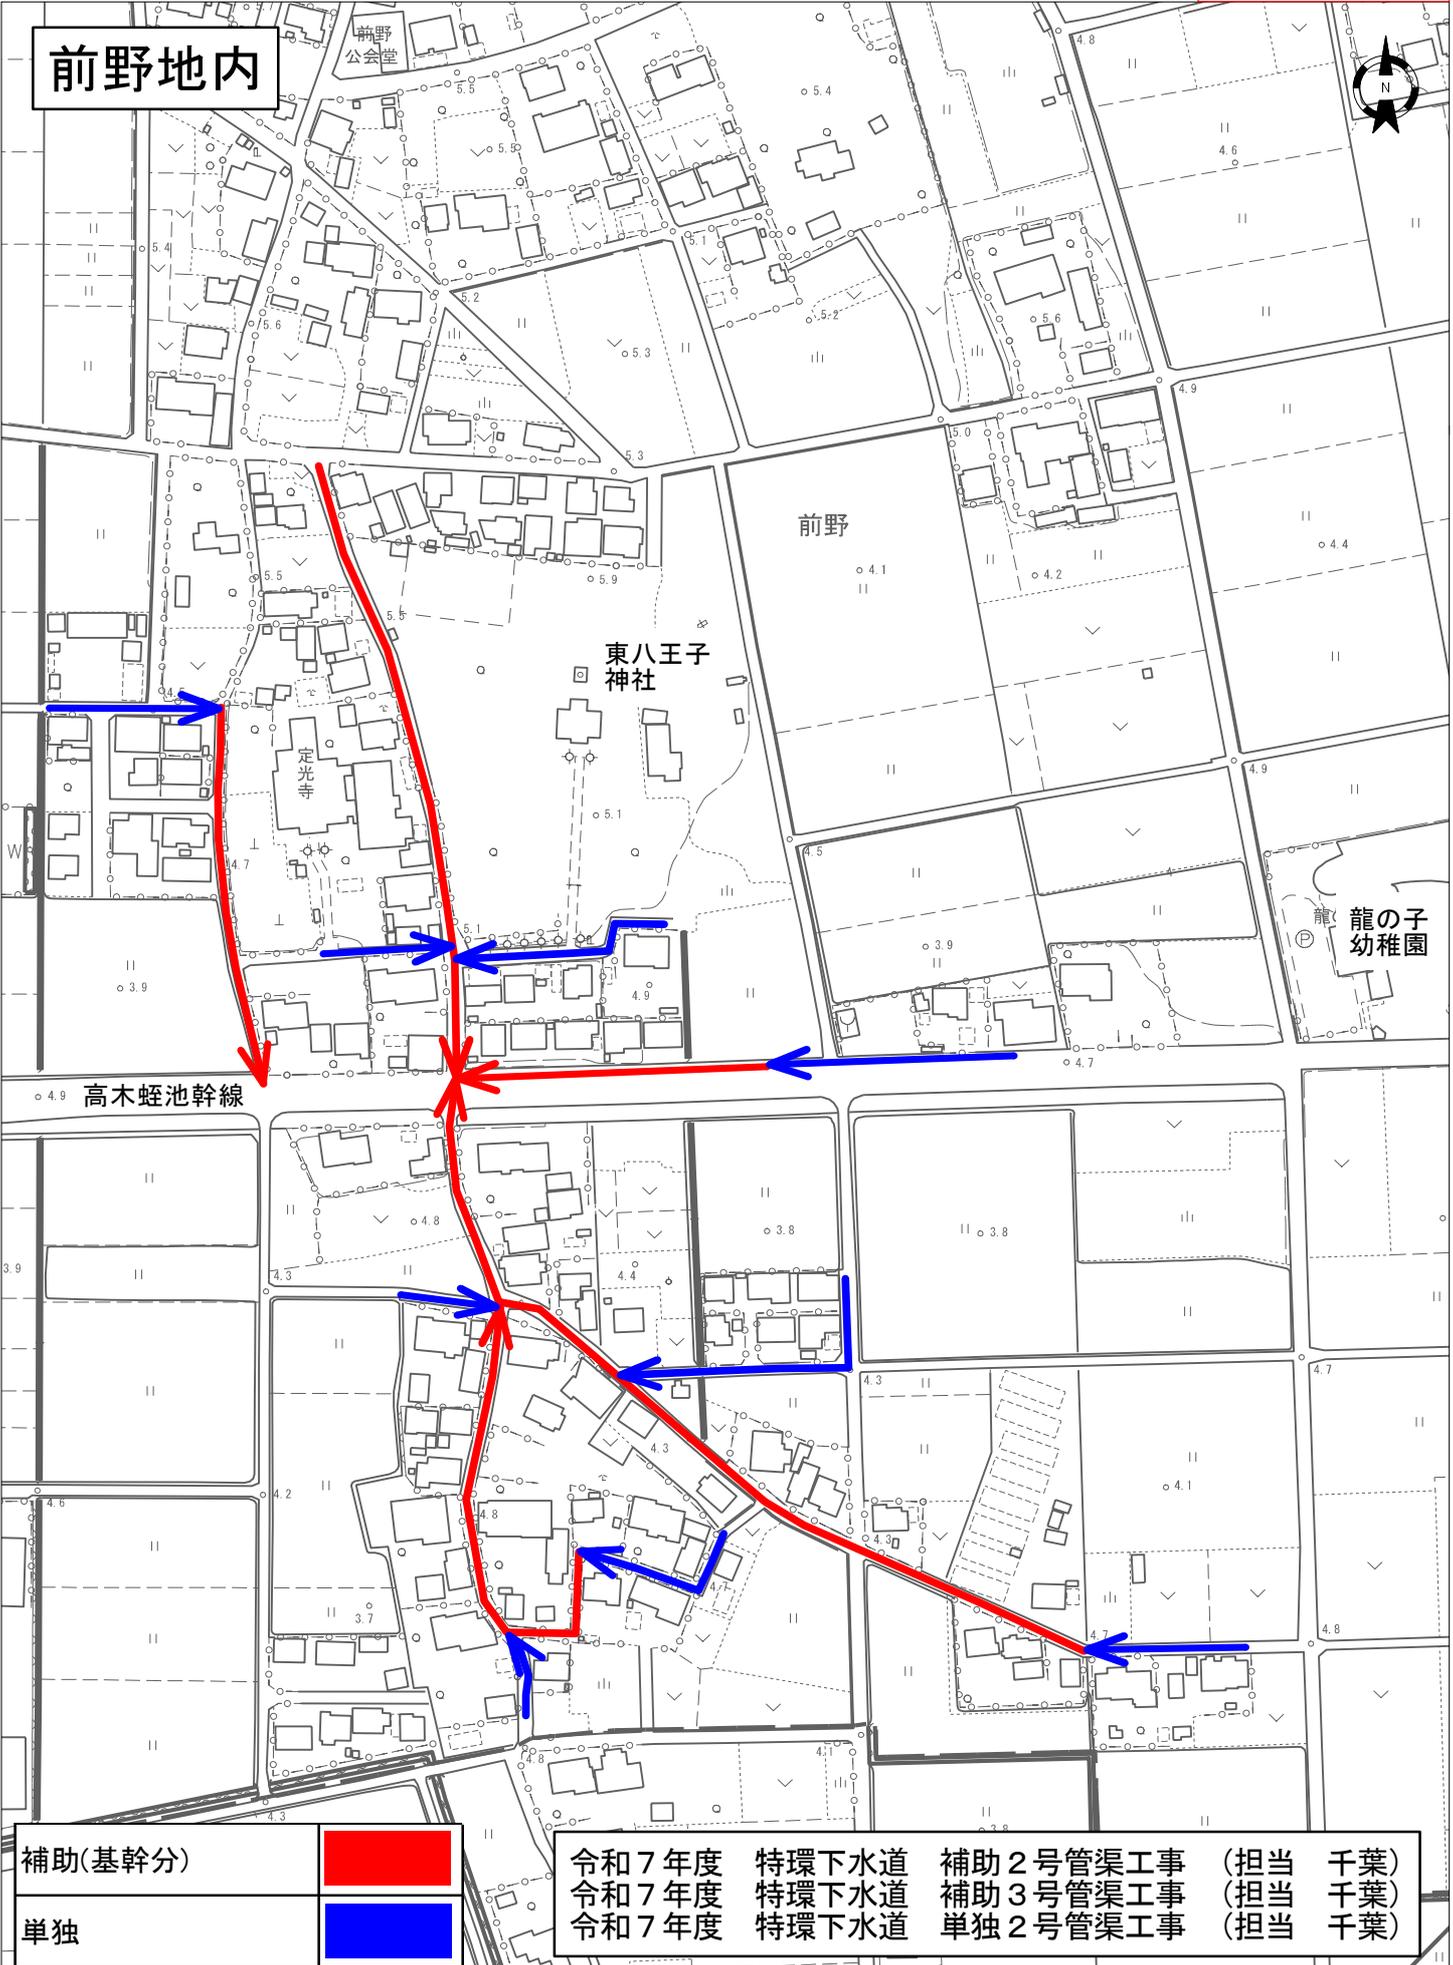

# 令和7年度 工事予定箇所概要図


1/2500

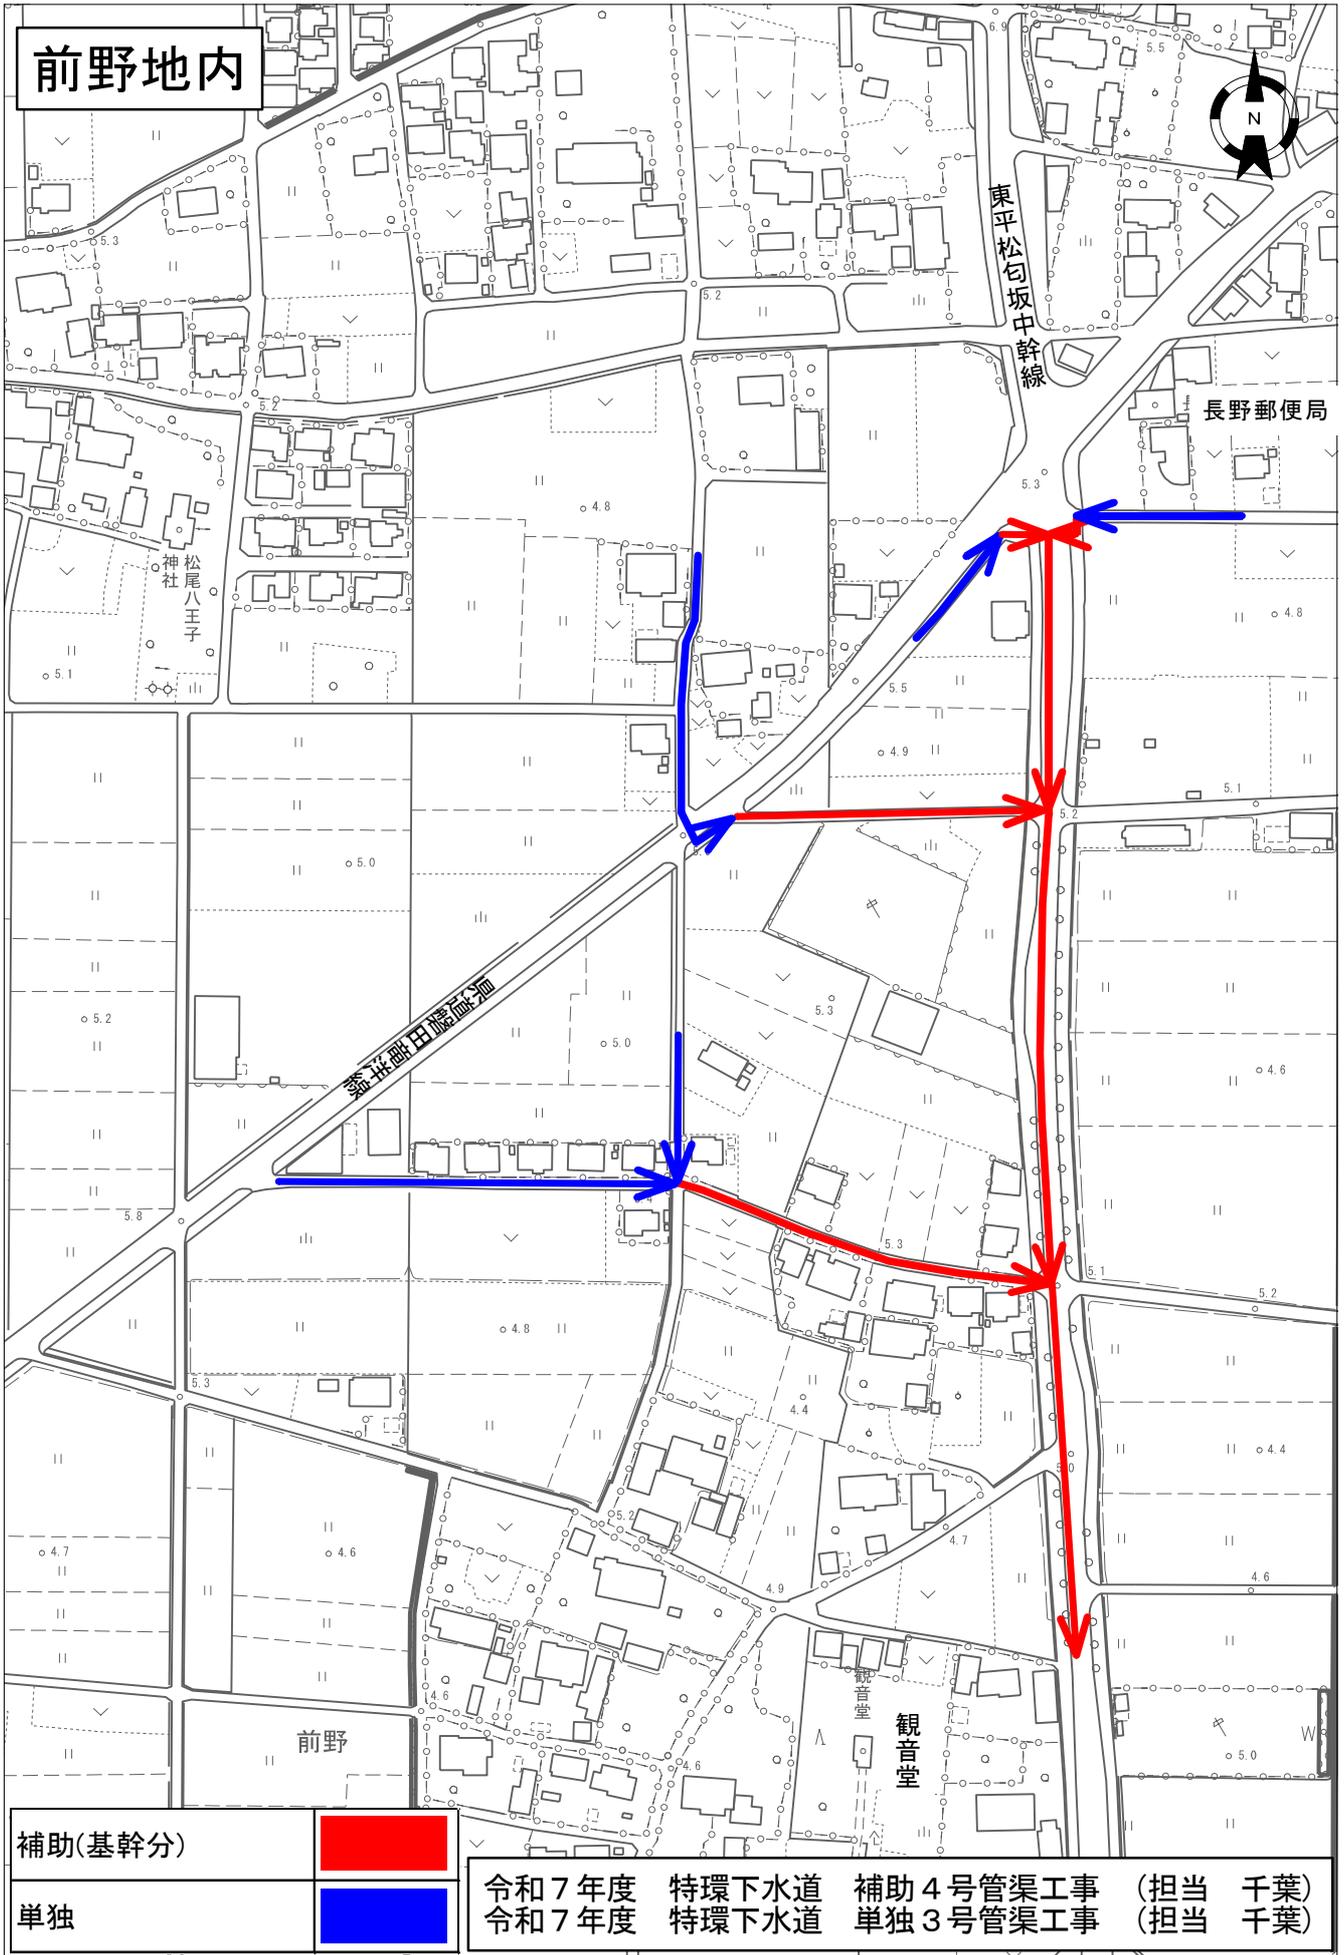


補助(基幹分)	<span style="display:inline-block; width:20px; height:15px; background-color:red;"></span>
単独	<span style="display:inline-block; width:20px; height:15px; background-color:blue;"></span>

令和7年度	特環下水道	補助4号管渠工事	(担当 千葉)
令和7年度	特環下水道	単独3号管渠工事	(担当 千葉)

# 令和7年度 工事予定箇所概要図

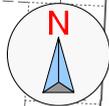

## 刑部島地内

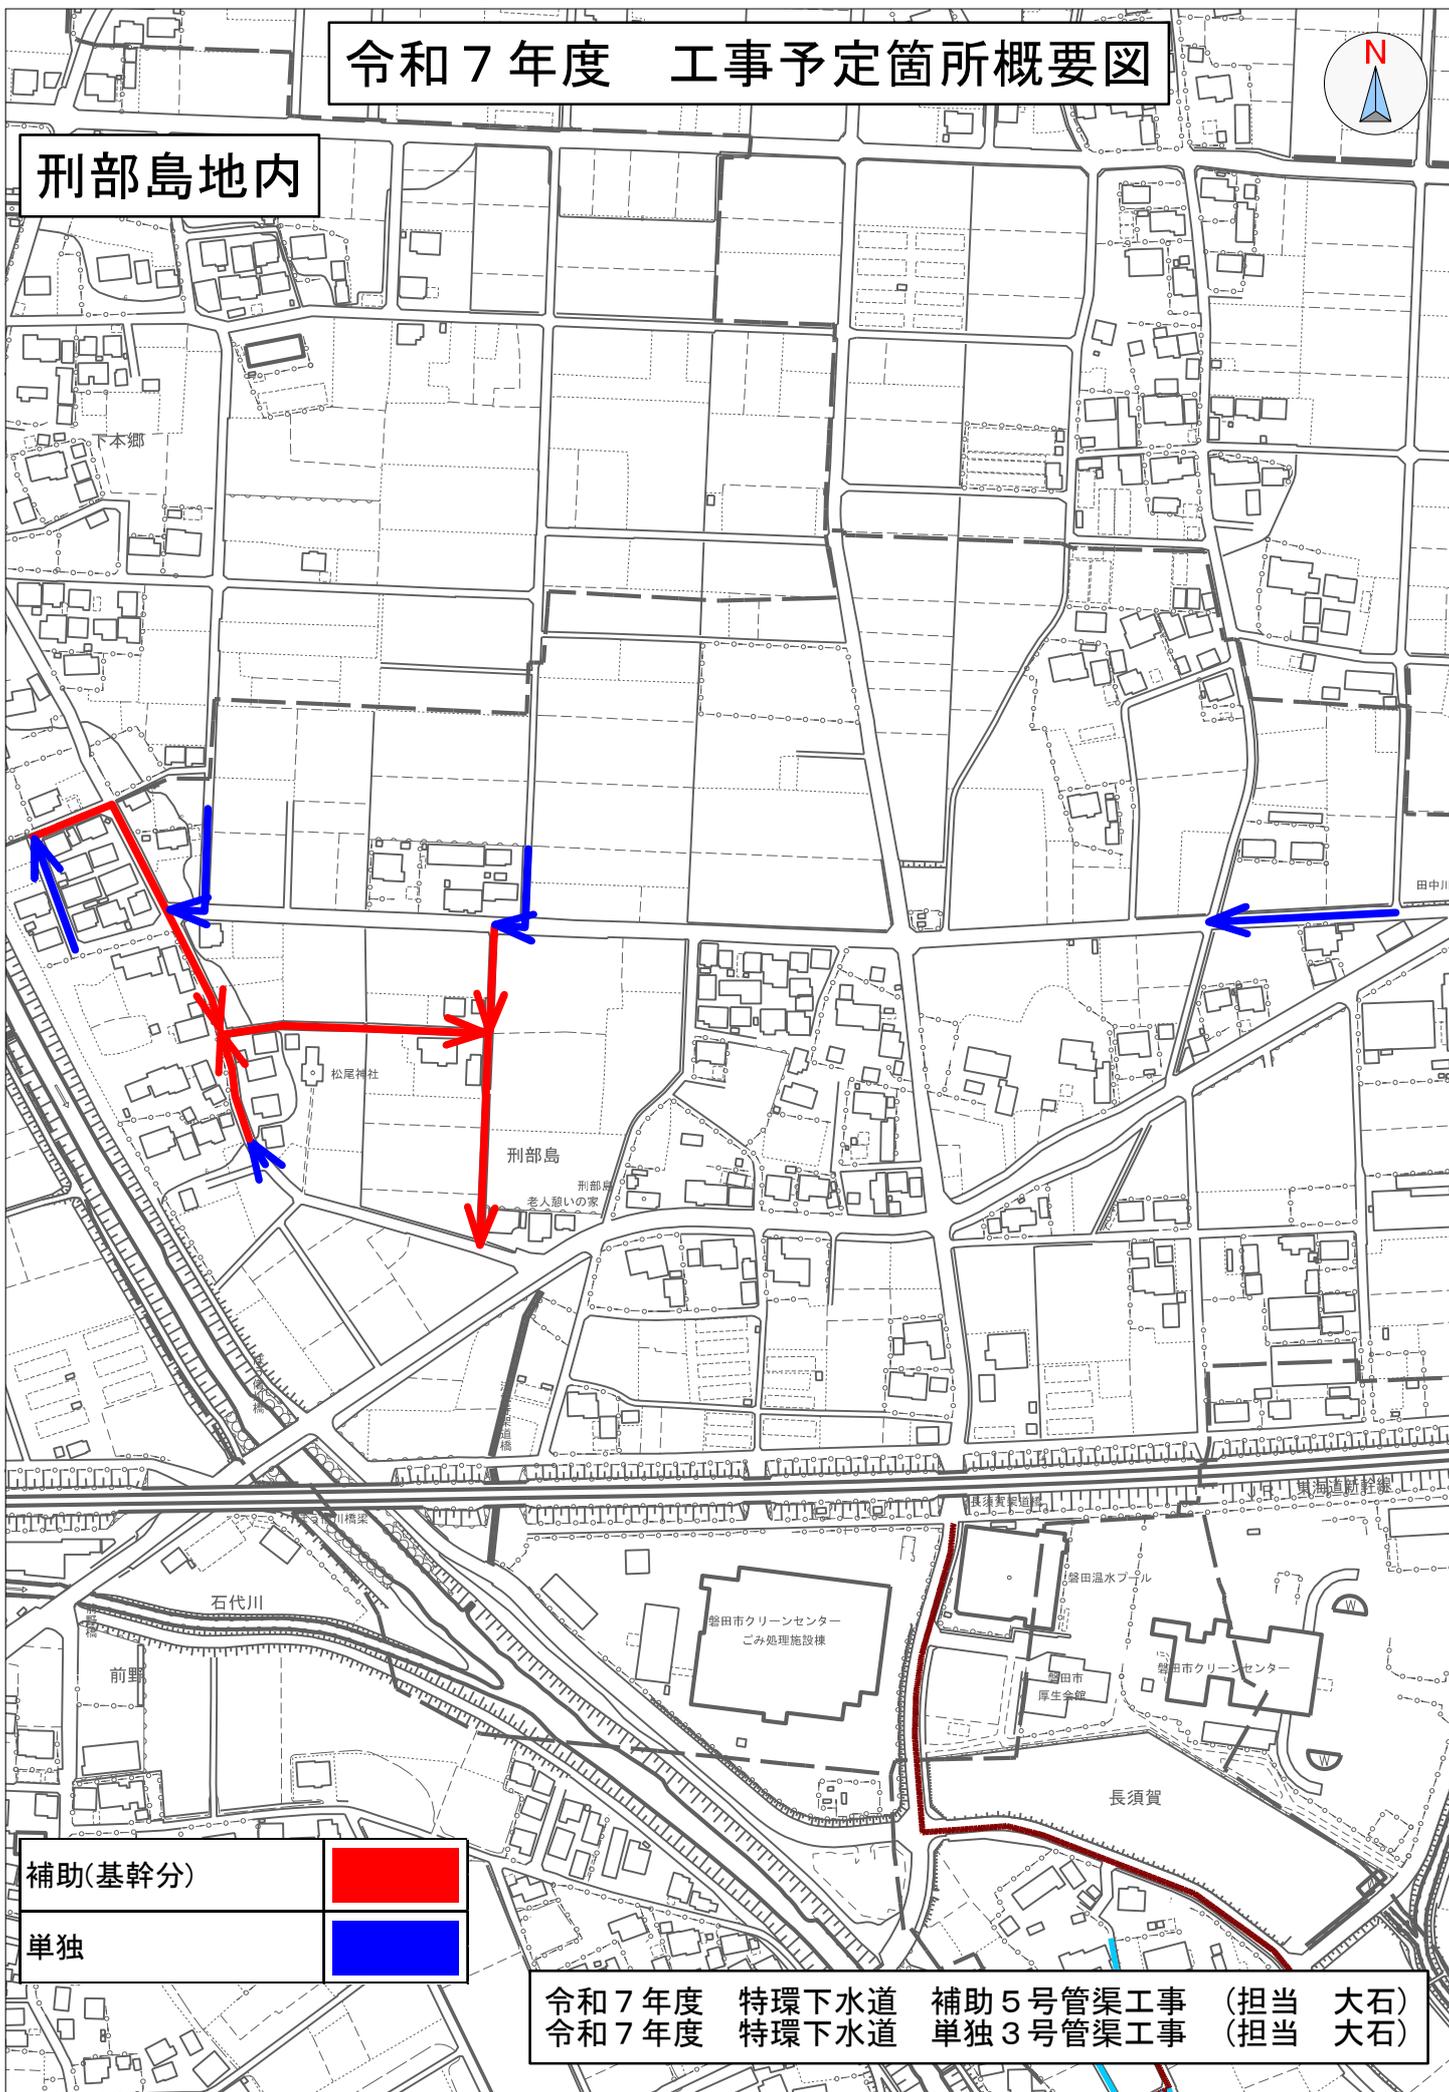

補助(基幹分)





単独



令和7年度	特環下水道	補助5号管渠工事	(担当 大石)
令和7年度	特環下水道	単独3号管渠工事	(担当 大石)

# 令和7年度 工事予定箇所概要図


## 森本・赤池地内

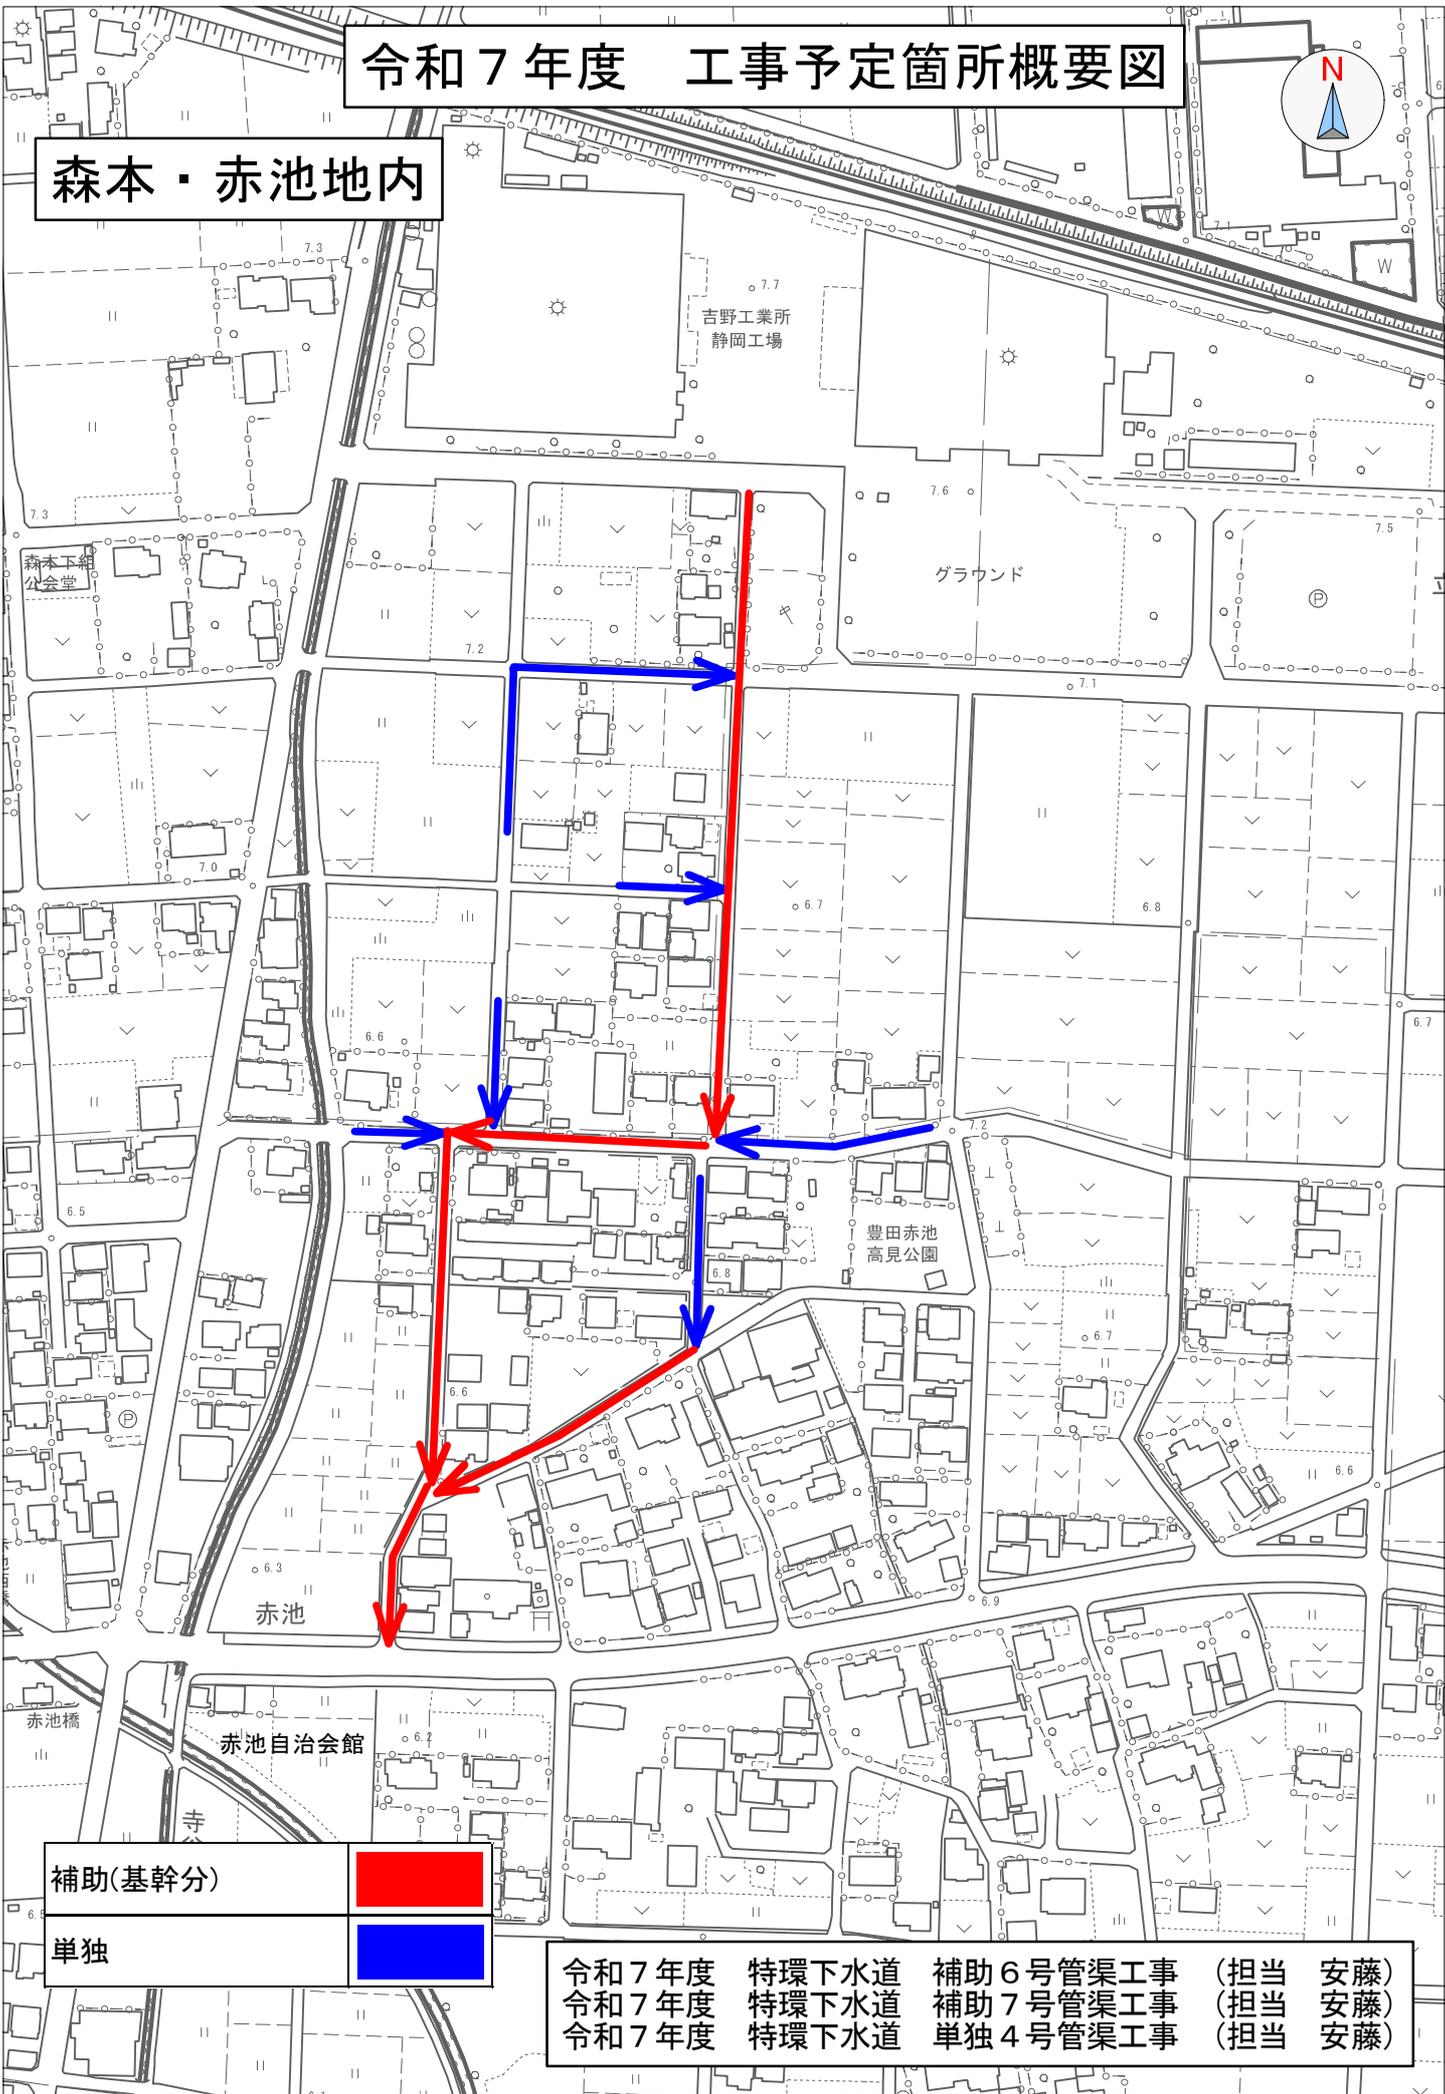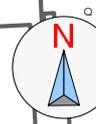


補助(基幹分)	
単独	

令和7年度	特環下水道	補助6号管渠工事	(担当 安藤)
令和7年度	特環下水道	補助7号管渠工事	(担当 安藤)
令和7年度	特環下水道	単独4号管渠工事	(担当 安藤)

# 令和7年度 工事予定箇所概要図

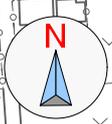


赤池地内

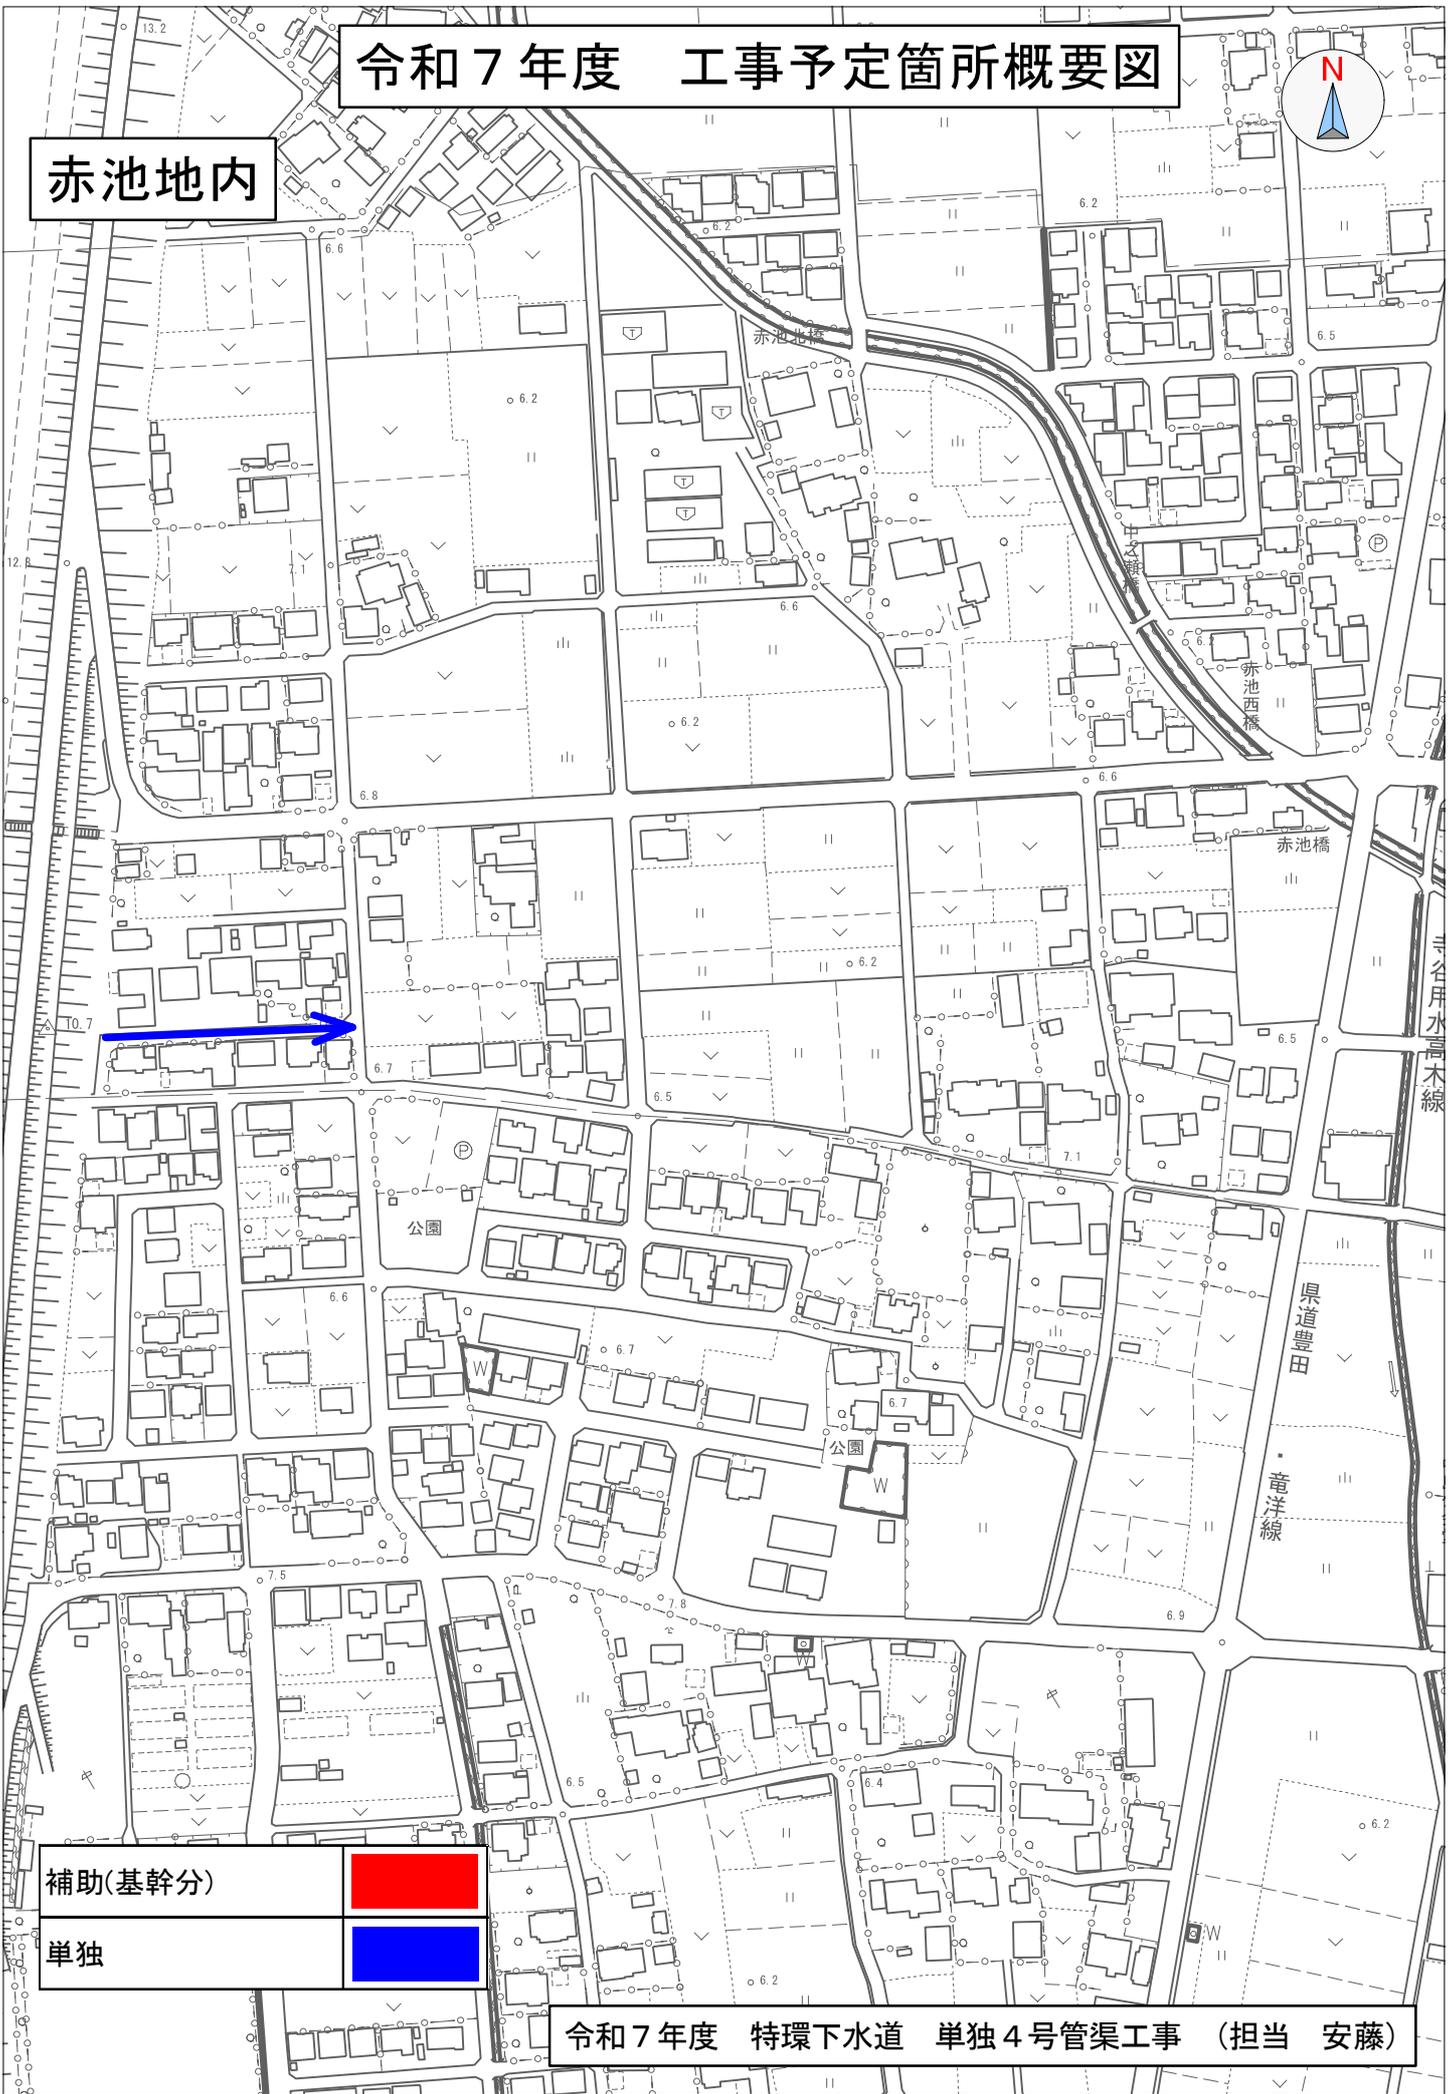

補助(基幹分)	
単独	


令和7年度 特環下水道 単独4号管渠工事 (担当 安藤)

# 令和7年度 工事予定箇所概要図

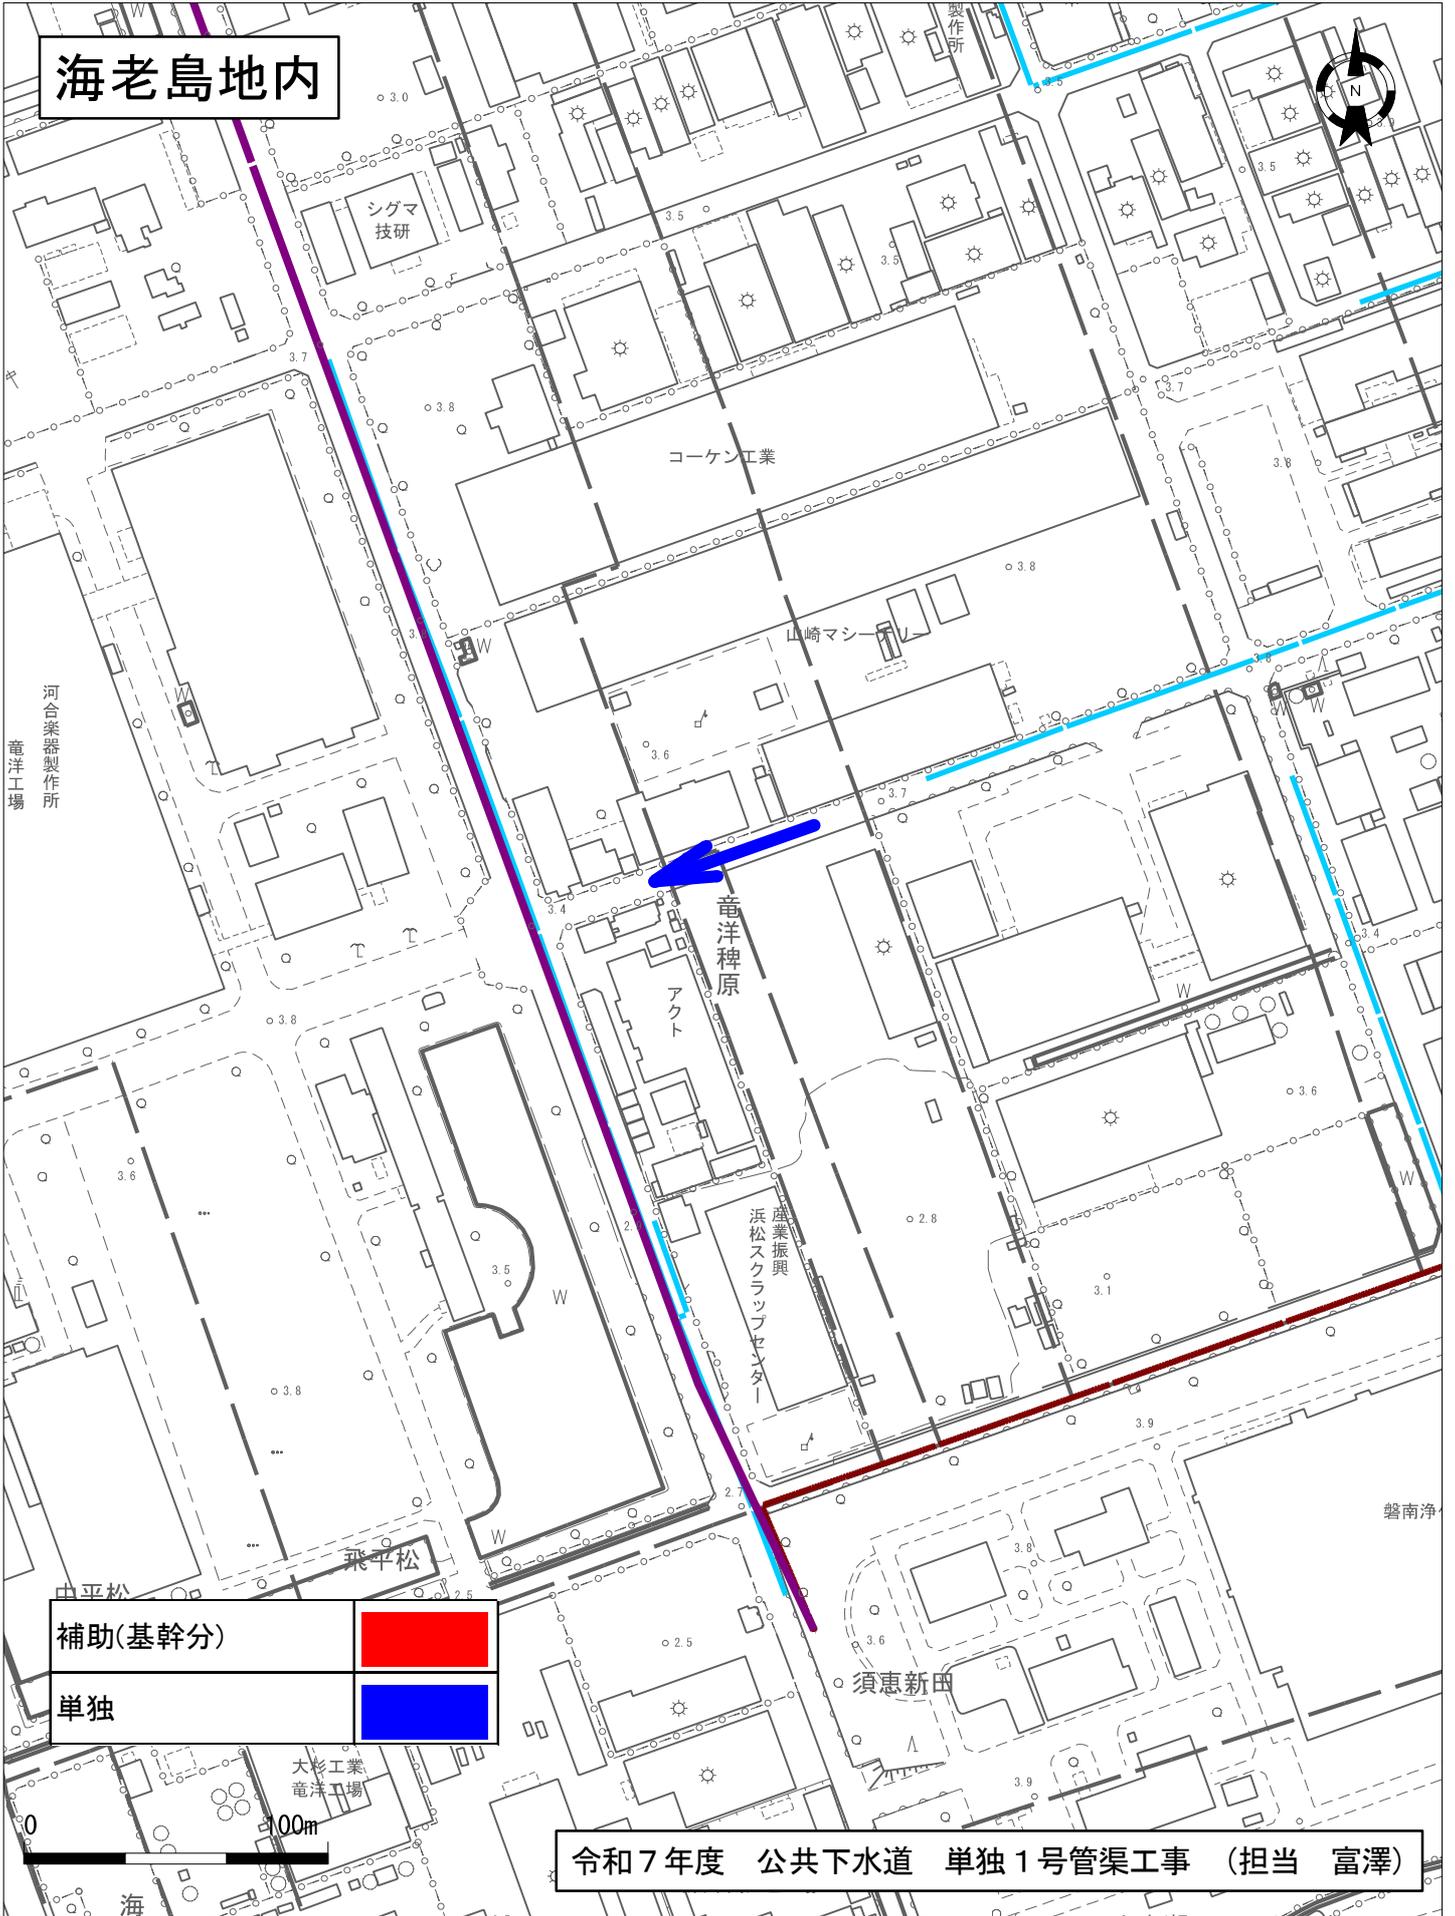



# 令和7年度 工事予定箇所概要図

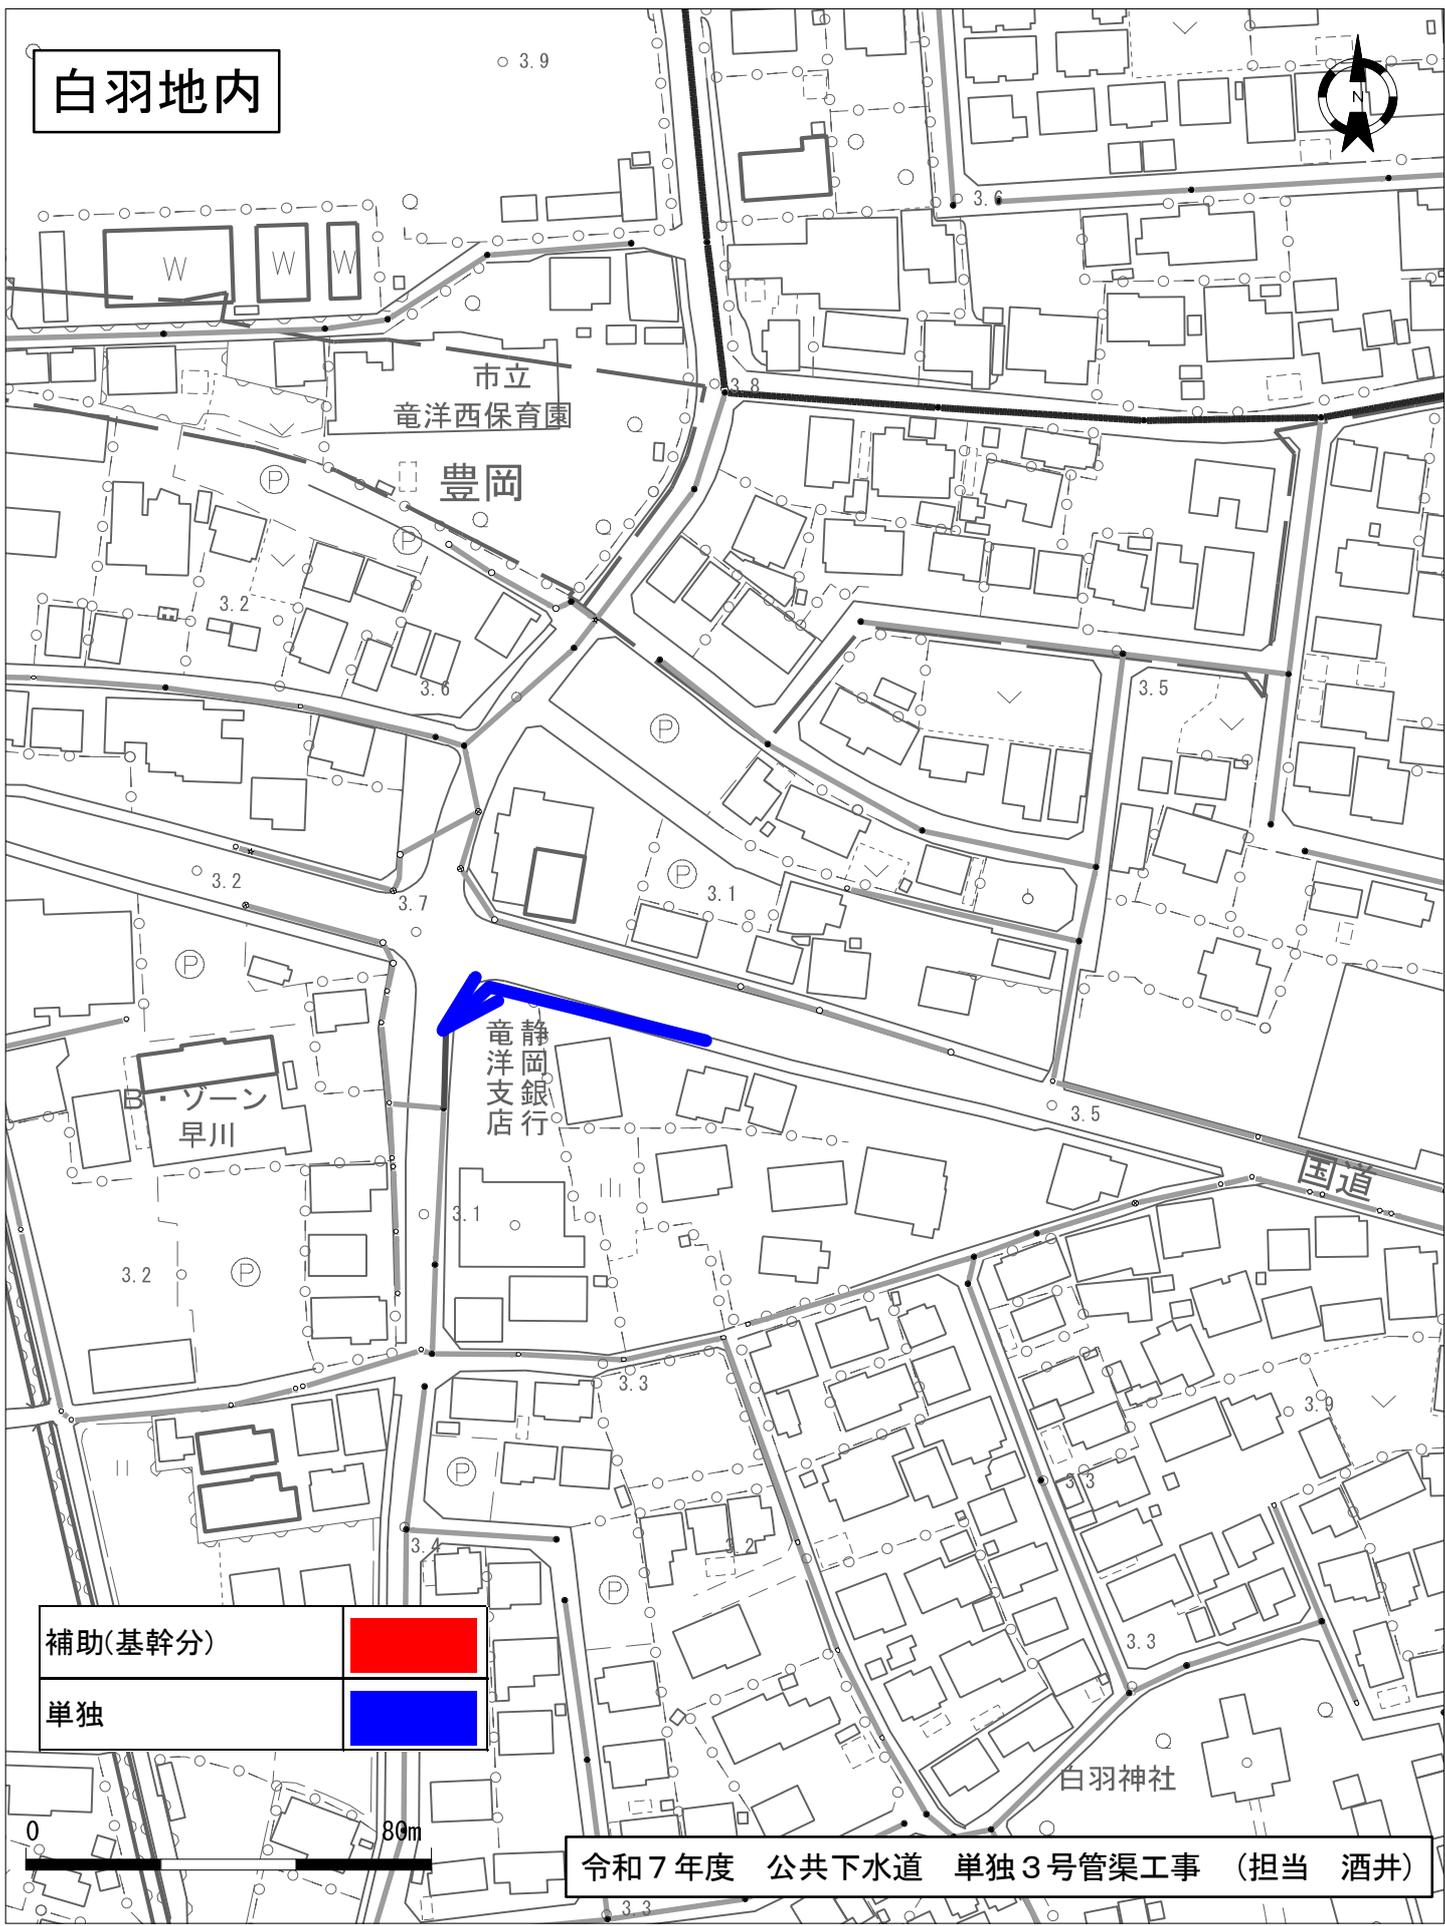

白羽地内




補助(基幹分)	
単独	



令和7年度 公共下水道 単独3号管渠工事 (担当 酒井)

# 令和7年度 工事予定箇所概要図

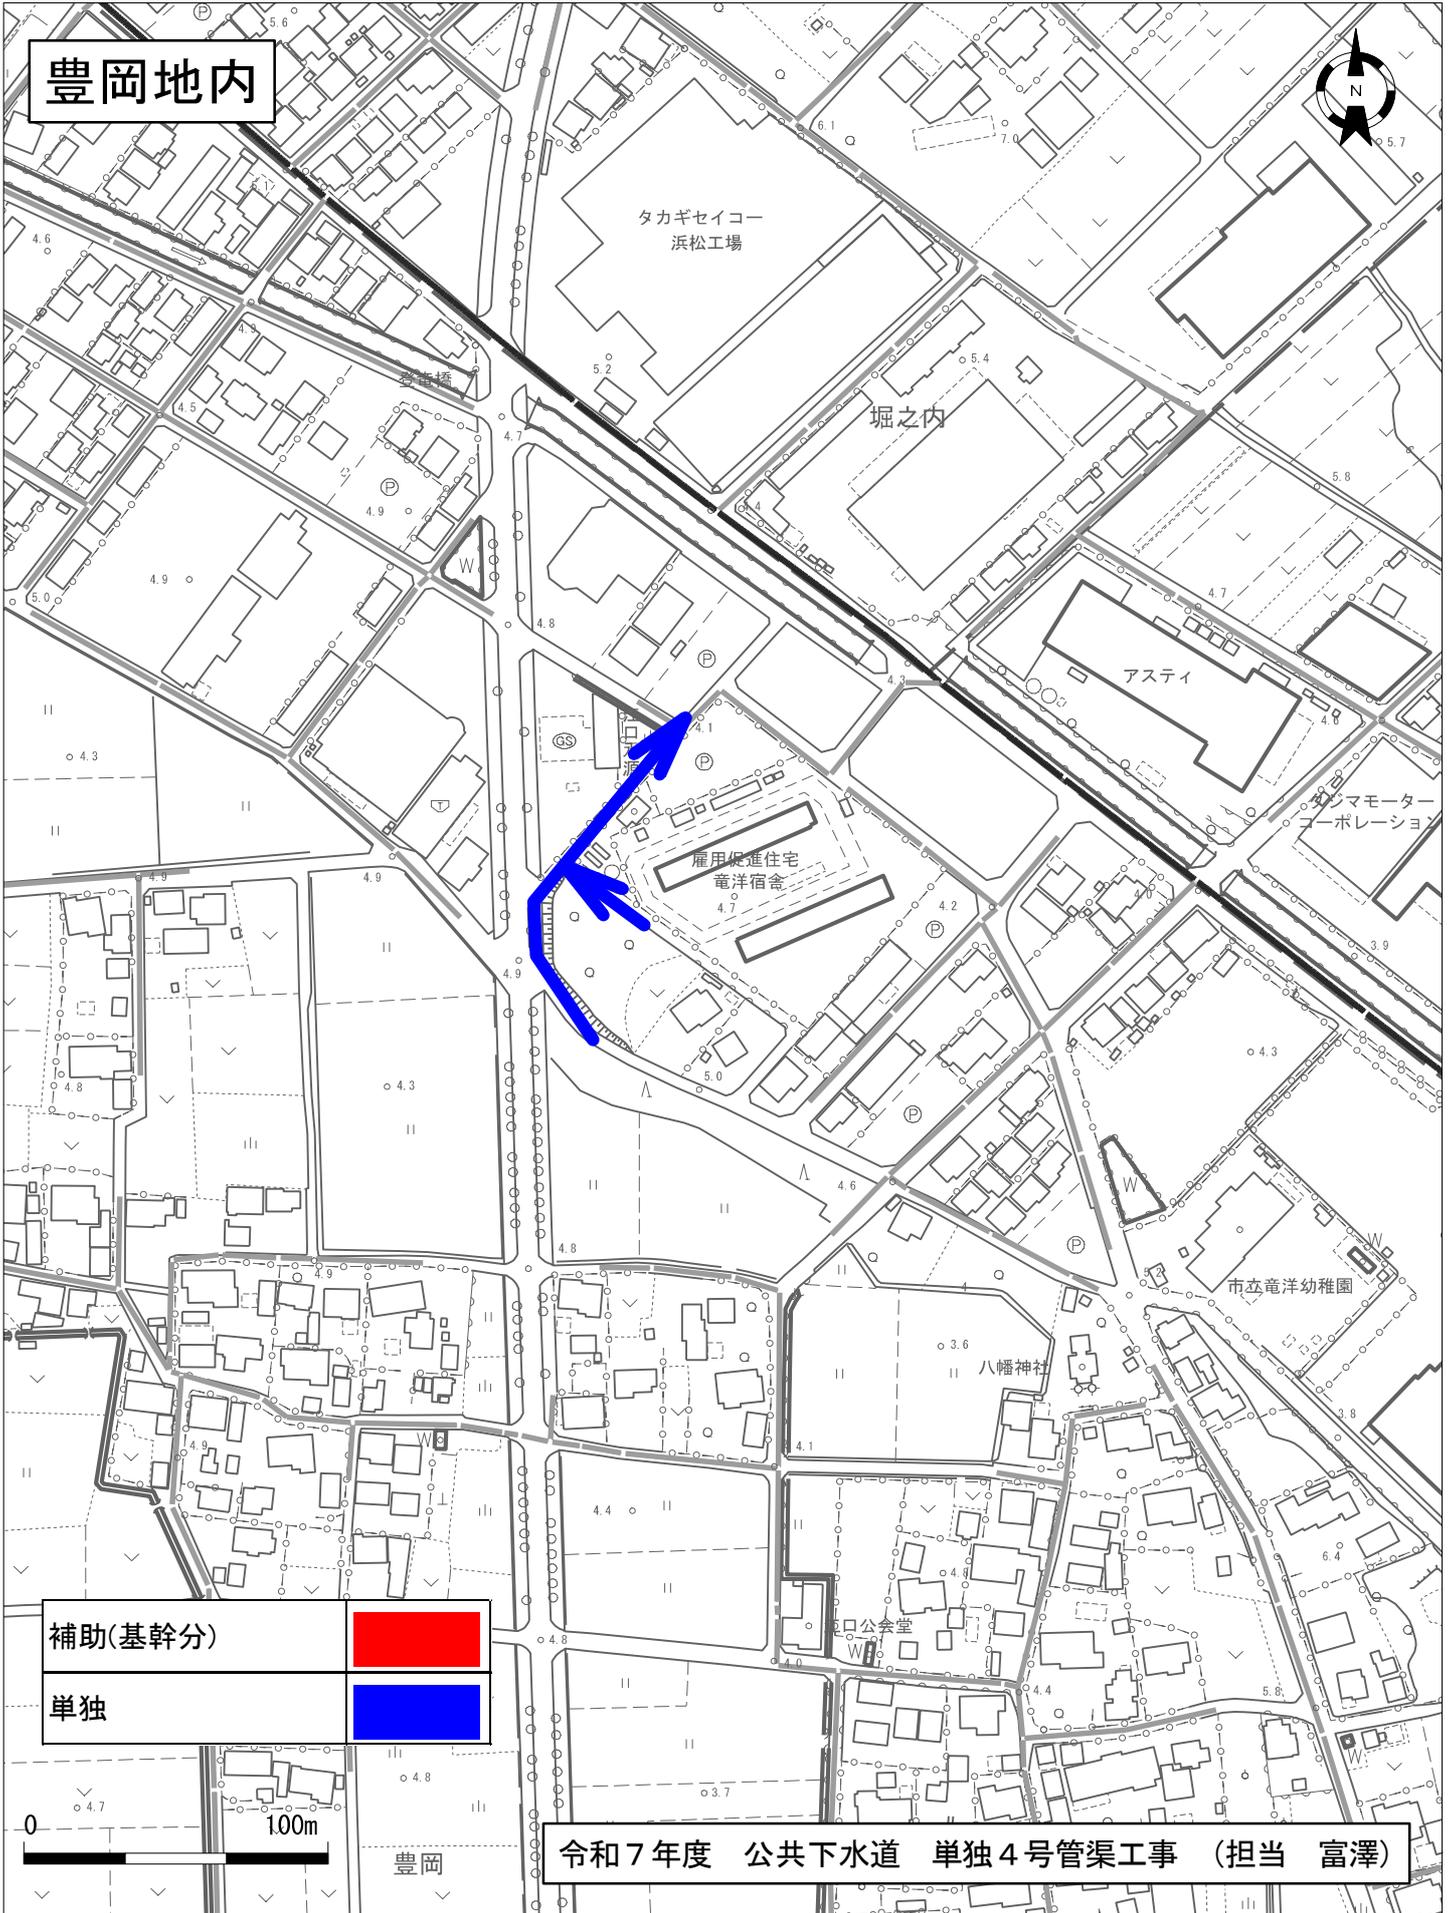

豊岡地内



タカギセイコー  
浜松工場

堀之内

アステイ

雇用促進住宅  
竜洋宿舎

タジマモーター  
コーポレーション

市立竜洋幼稚園

八幡神社

公会堂

補助(基幹分)



単独



豊岡

令和7年度 公共下水道 単独4号管渠工事 (担当 富澤)