

No. 1  
(前野)

# 供用開始区域図 (R8. 3. 31)

磐南第2-1処理分区

18戸 0.63ha



JR東海道新幹線

前野


東平松  
坂中幹線

長野郵便局

東平松  
坂中幹線

新供用開始区域

供用を開始しようとする排水施設の位置

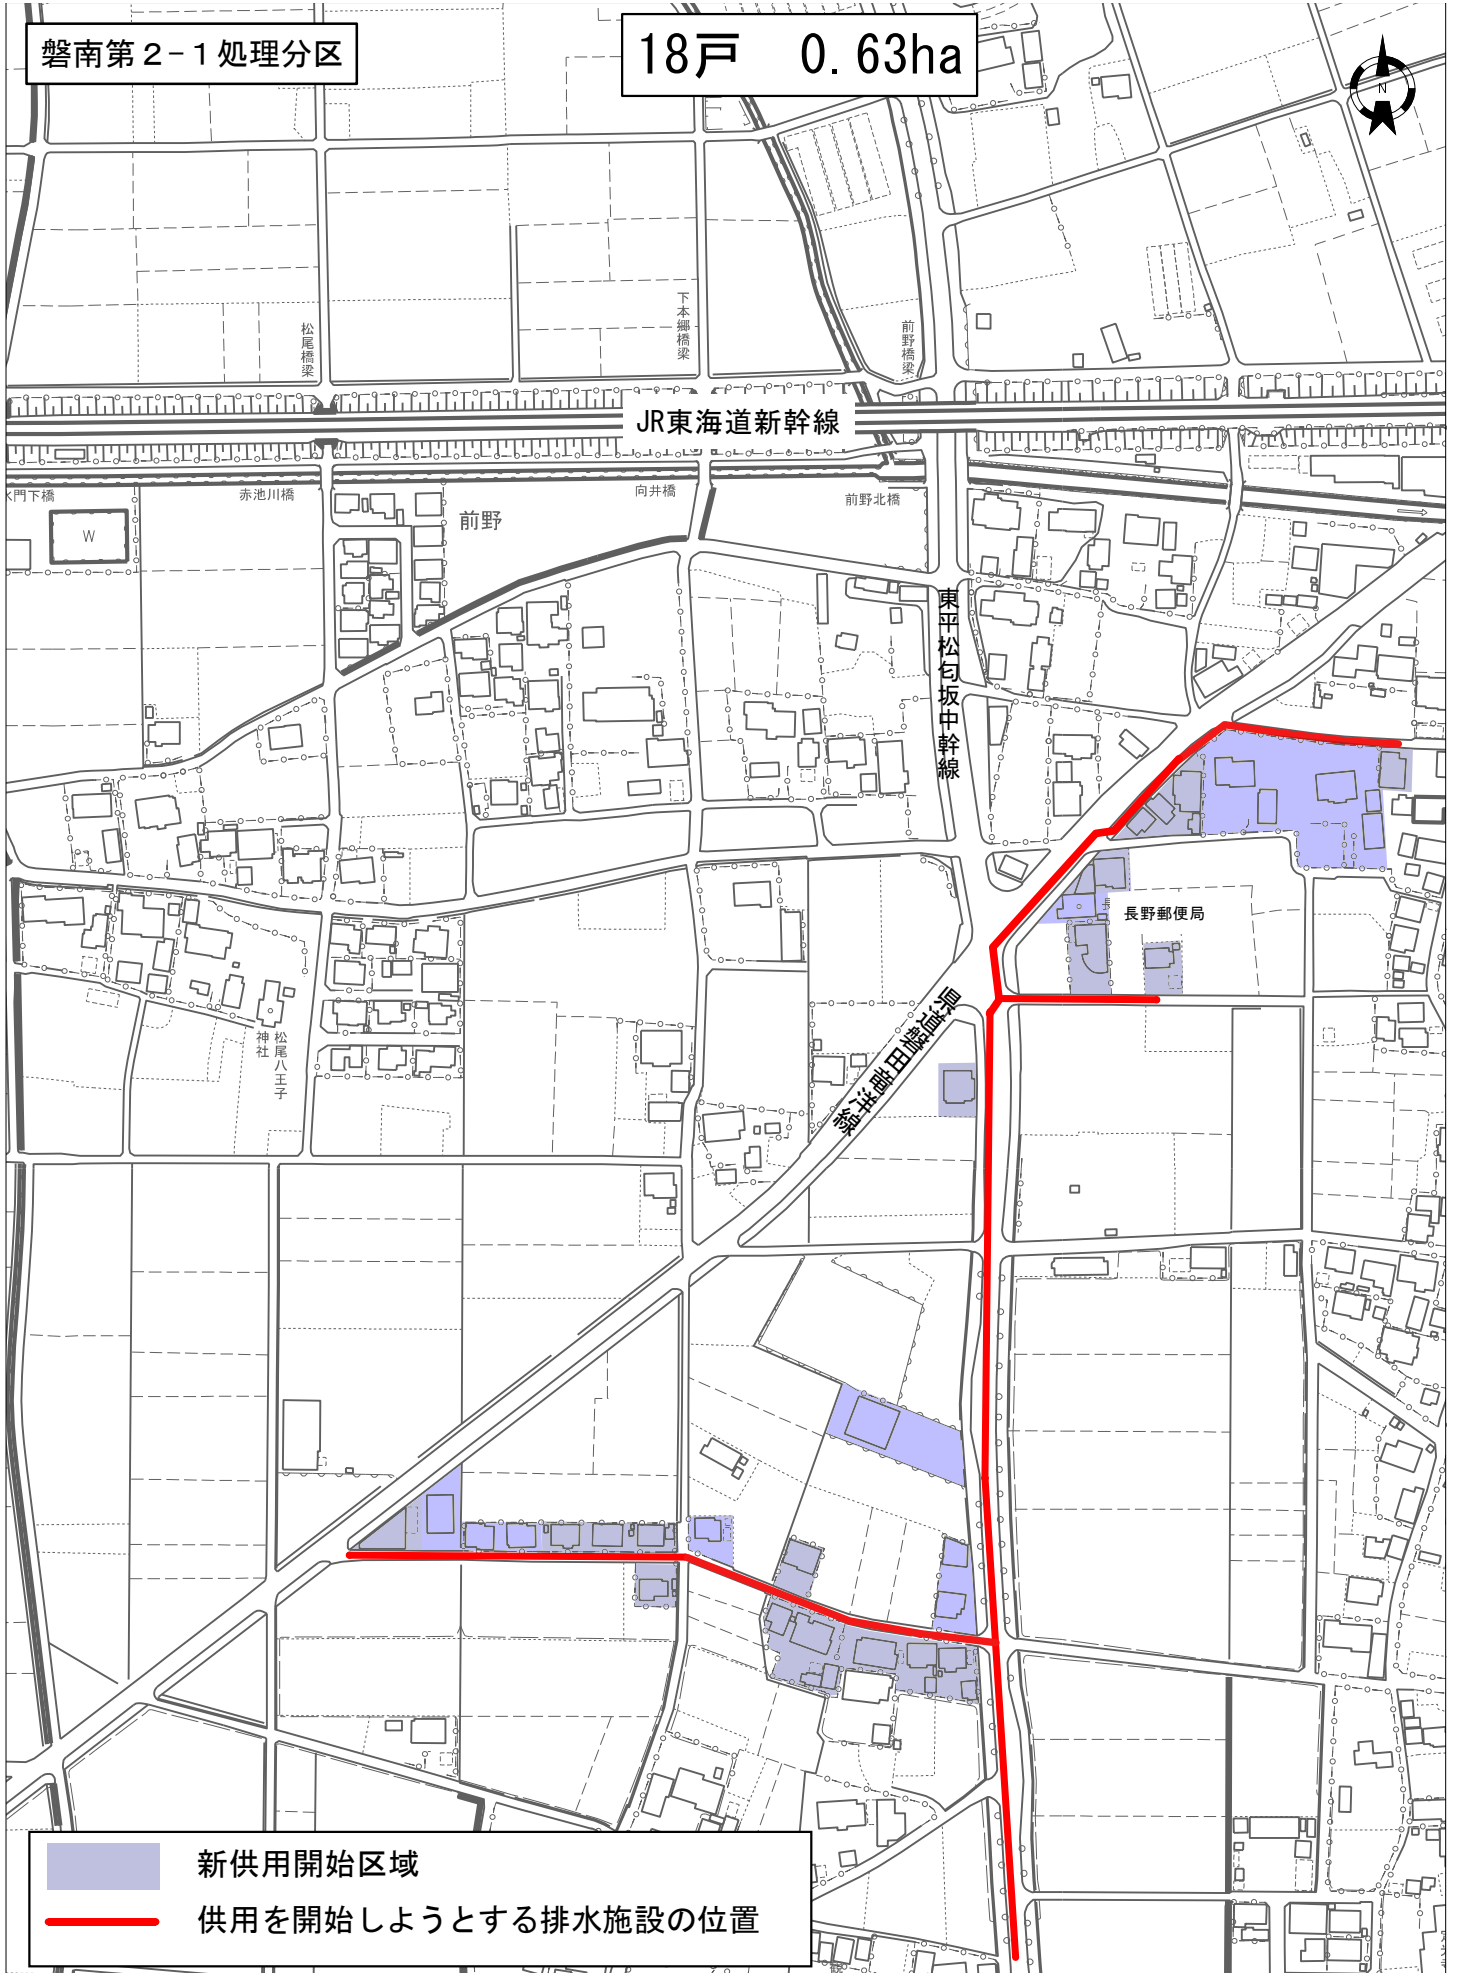


No. 2  
(前野)

# 供用開始区域図 (R8. 3. 31)

磐南第2-1処理分区

65戸 3.42ha

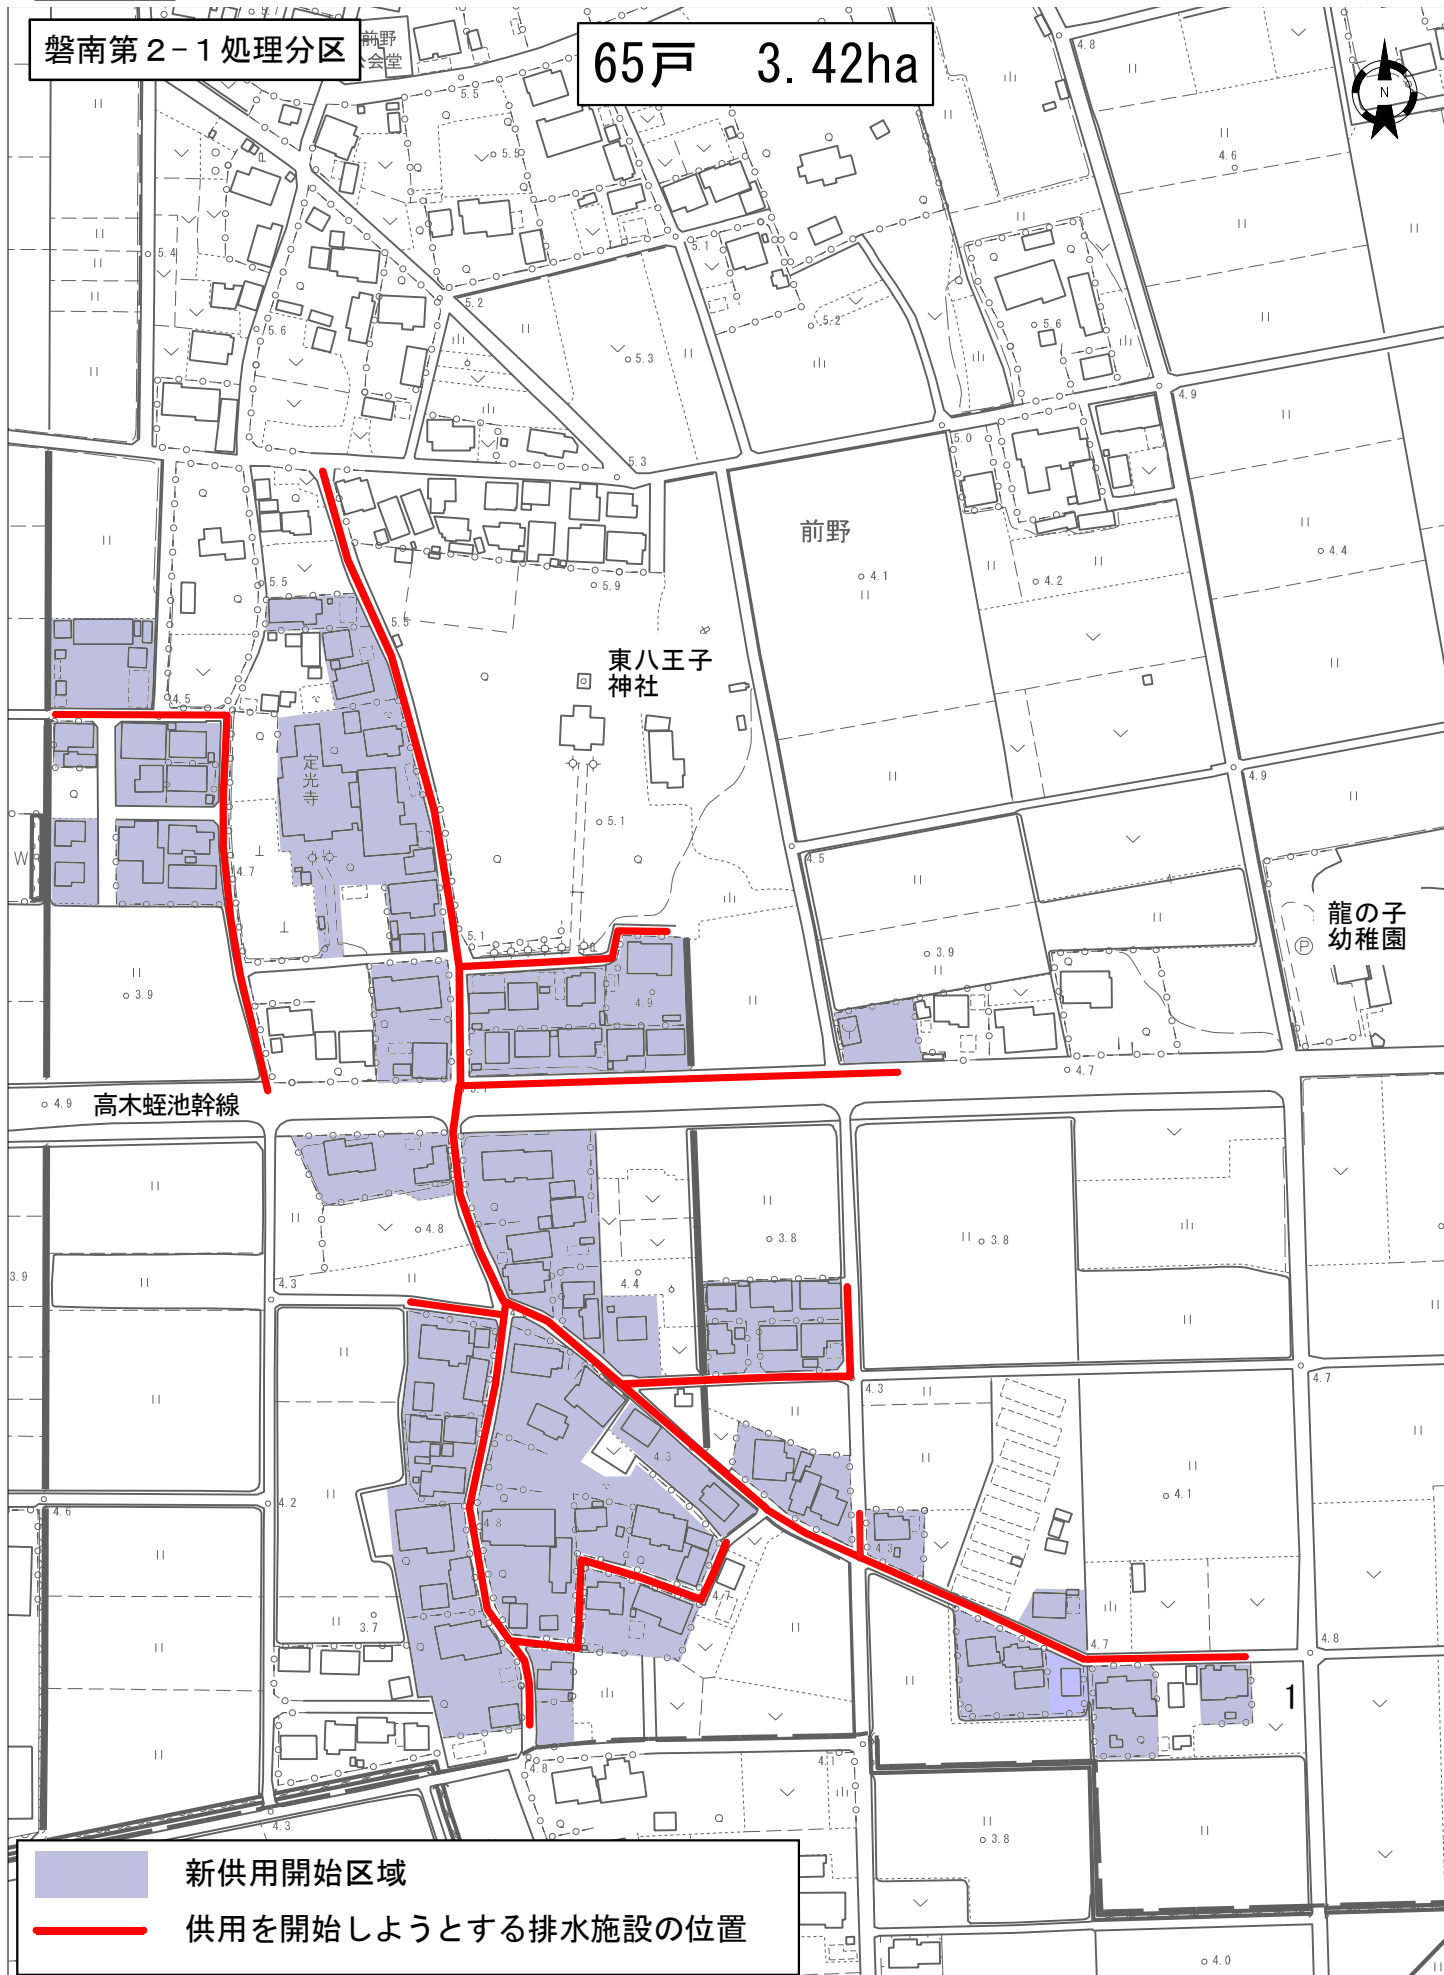


新供用開始区域

供用を開始しようとする排水施設の位置


No. 3  
(刑部島)

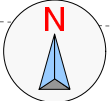

# 供用開始区域図 (R8. 3. 31)



磐南第3処理分区

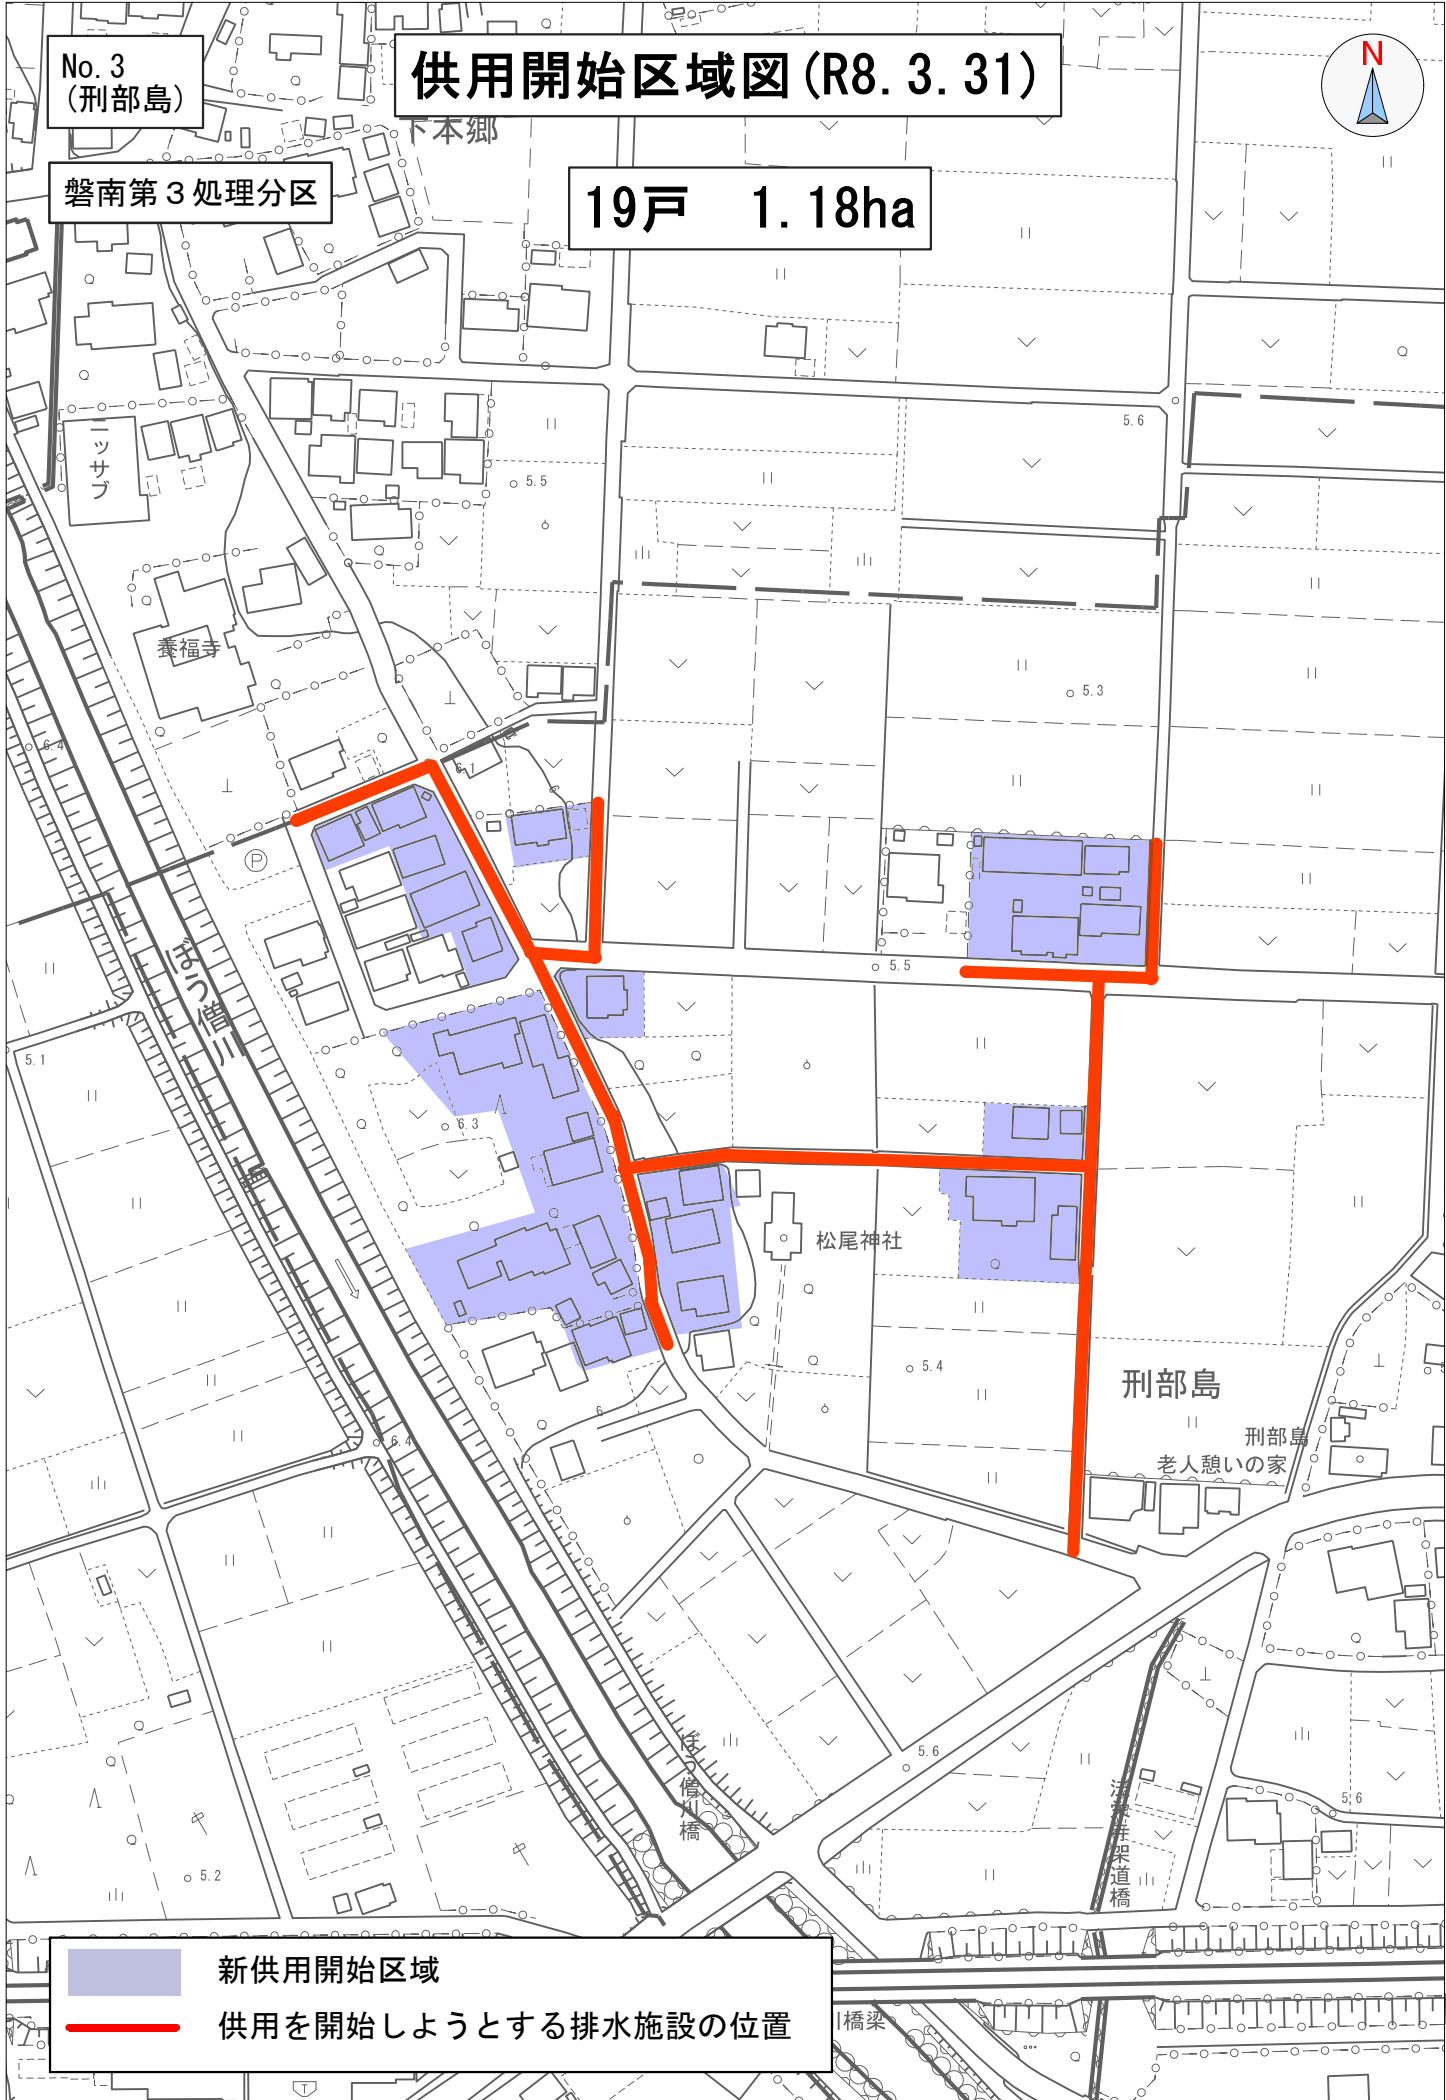
19戸 1.18ha



	新供用開始区域
	供用を開始しようとする排水施設の位置

No. 4  
(長須賀)

# 供用開始区域図 (R8. 3. 31)

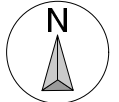


磐南第3処理分区

1戸 0.09ha

真光寺

谷用

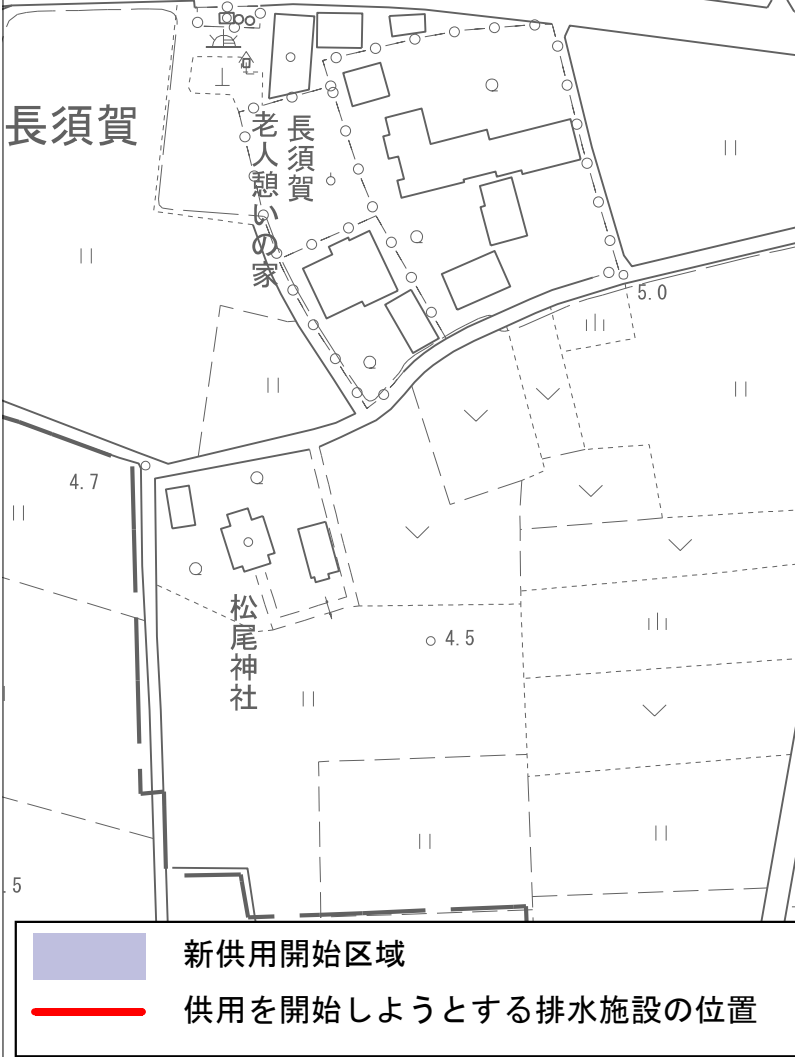

水尼ヶ崎西線



長須賀


長須賀  
老人憩いの家

松尾神社

	新供用開始区域
	供用を開始しようとする排水施設の位置

No. 5  
(中泉)

# 供用開始区域図 (R8. 3. 31)

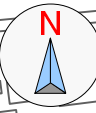

磐南第3処理分区

1戸 0.02ha

ケーズデンキ磐田店

アラマージュニホーム  
サービスジャパン  
静岡工場


グラウンド

天龍

新供用開始区域


テニスコート

(工事中)

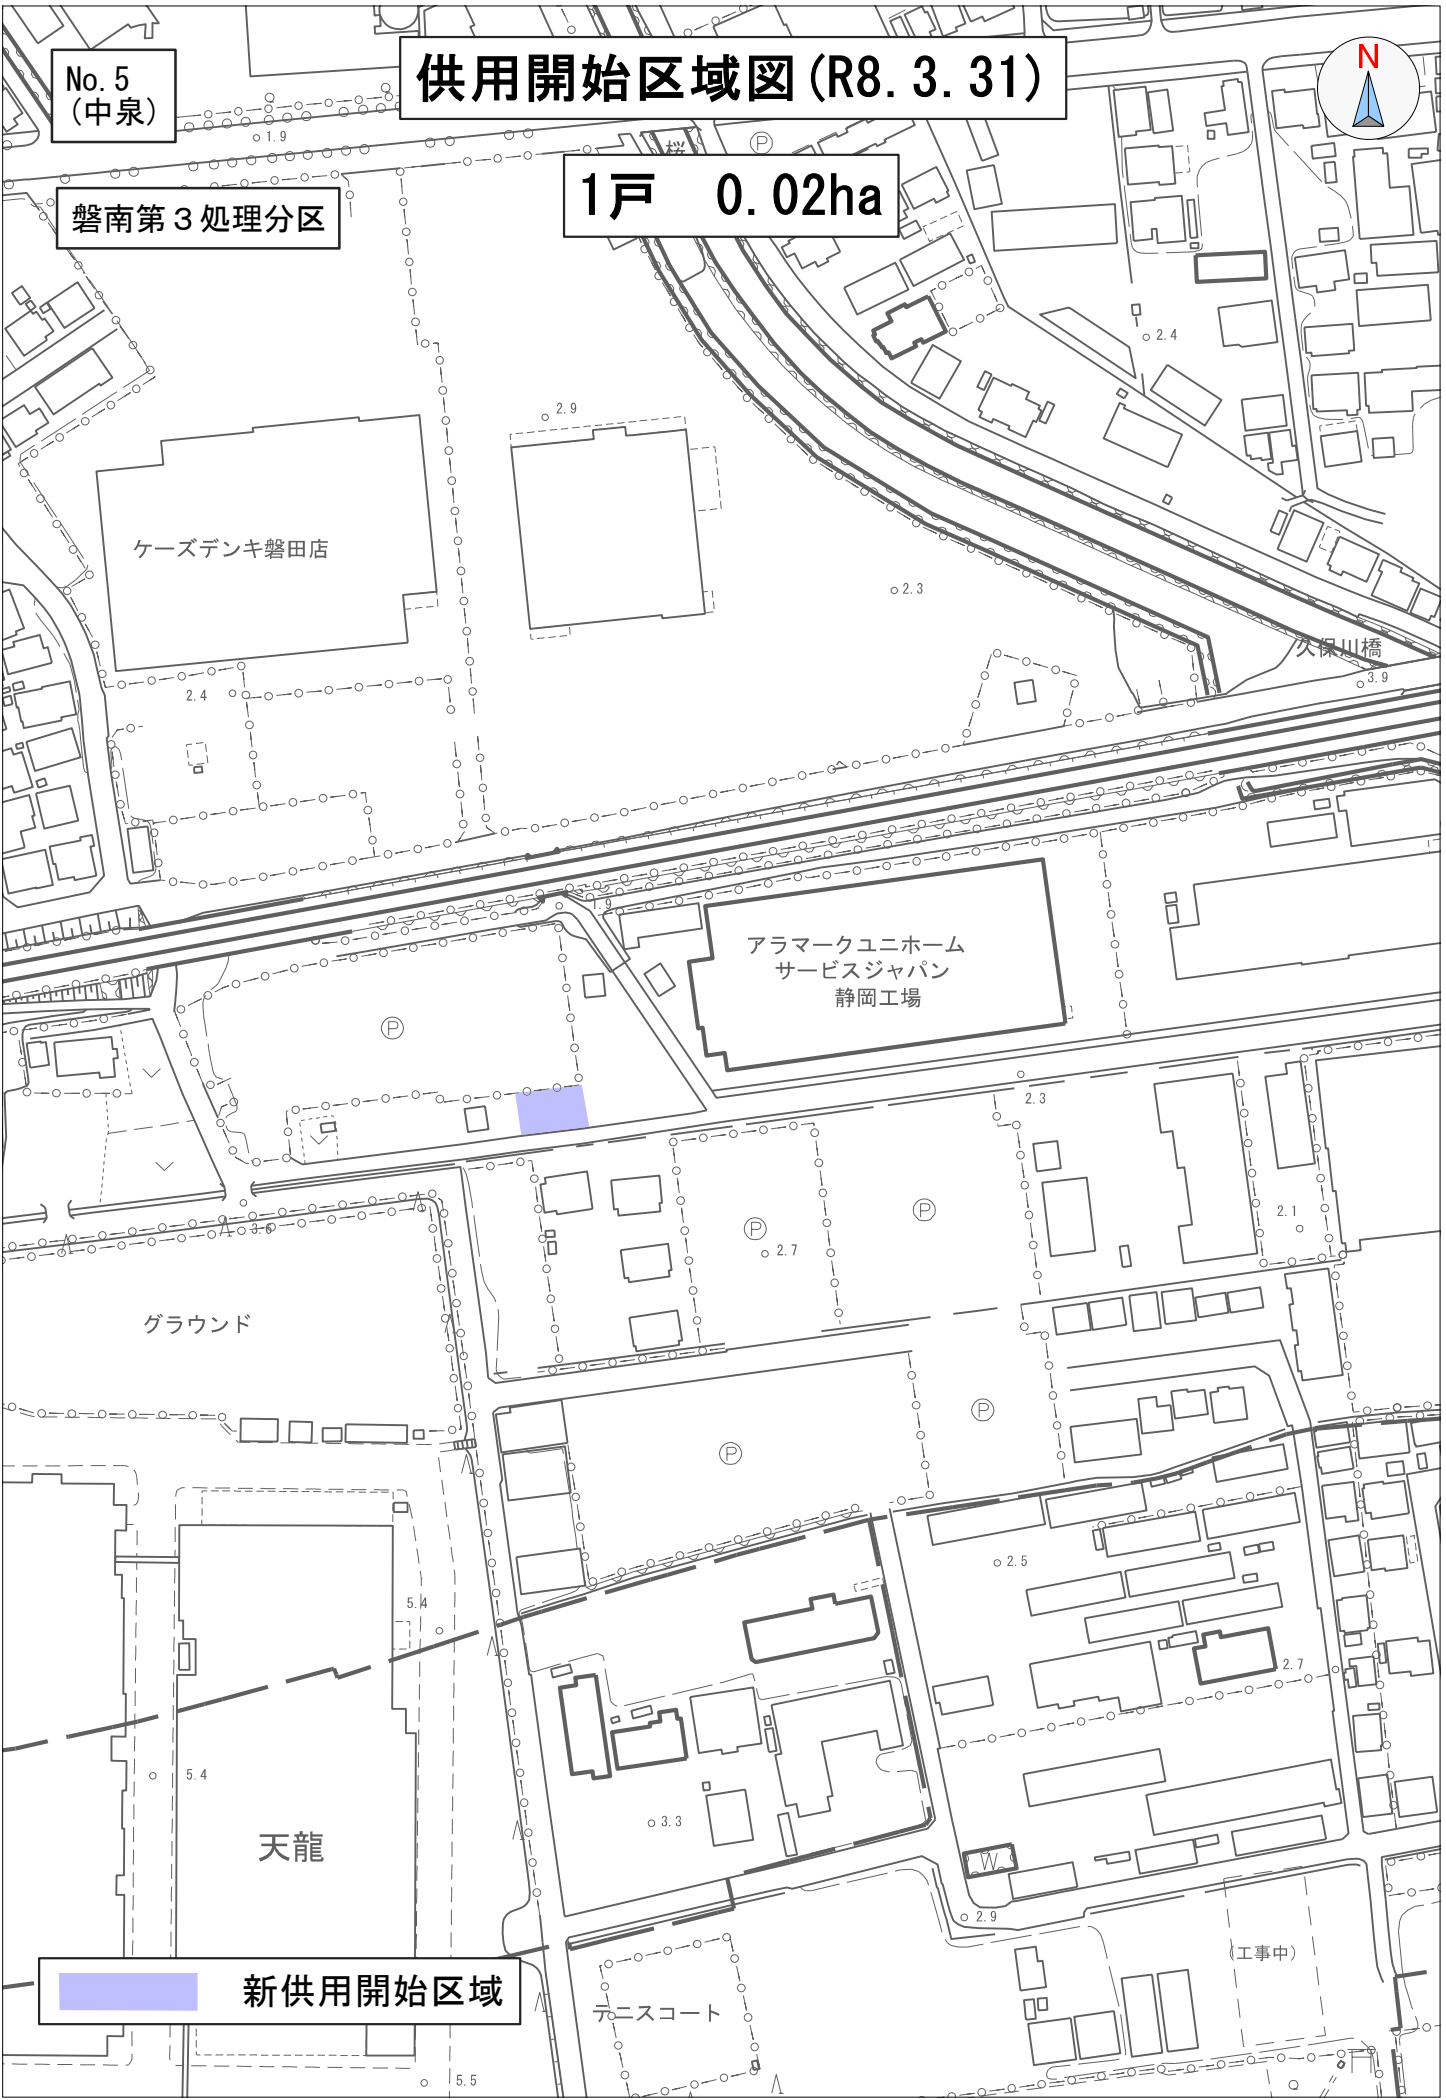


No. 6  
(草崎)


# 供用開始区域図 (R8. 3. 31)

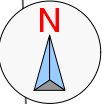

磐南第3処理分区


1戸 0.02ha

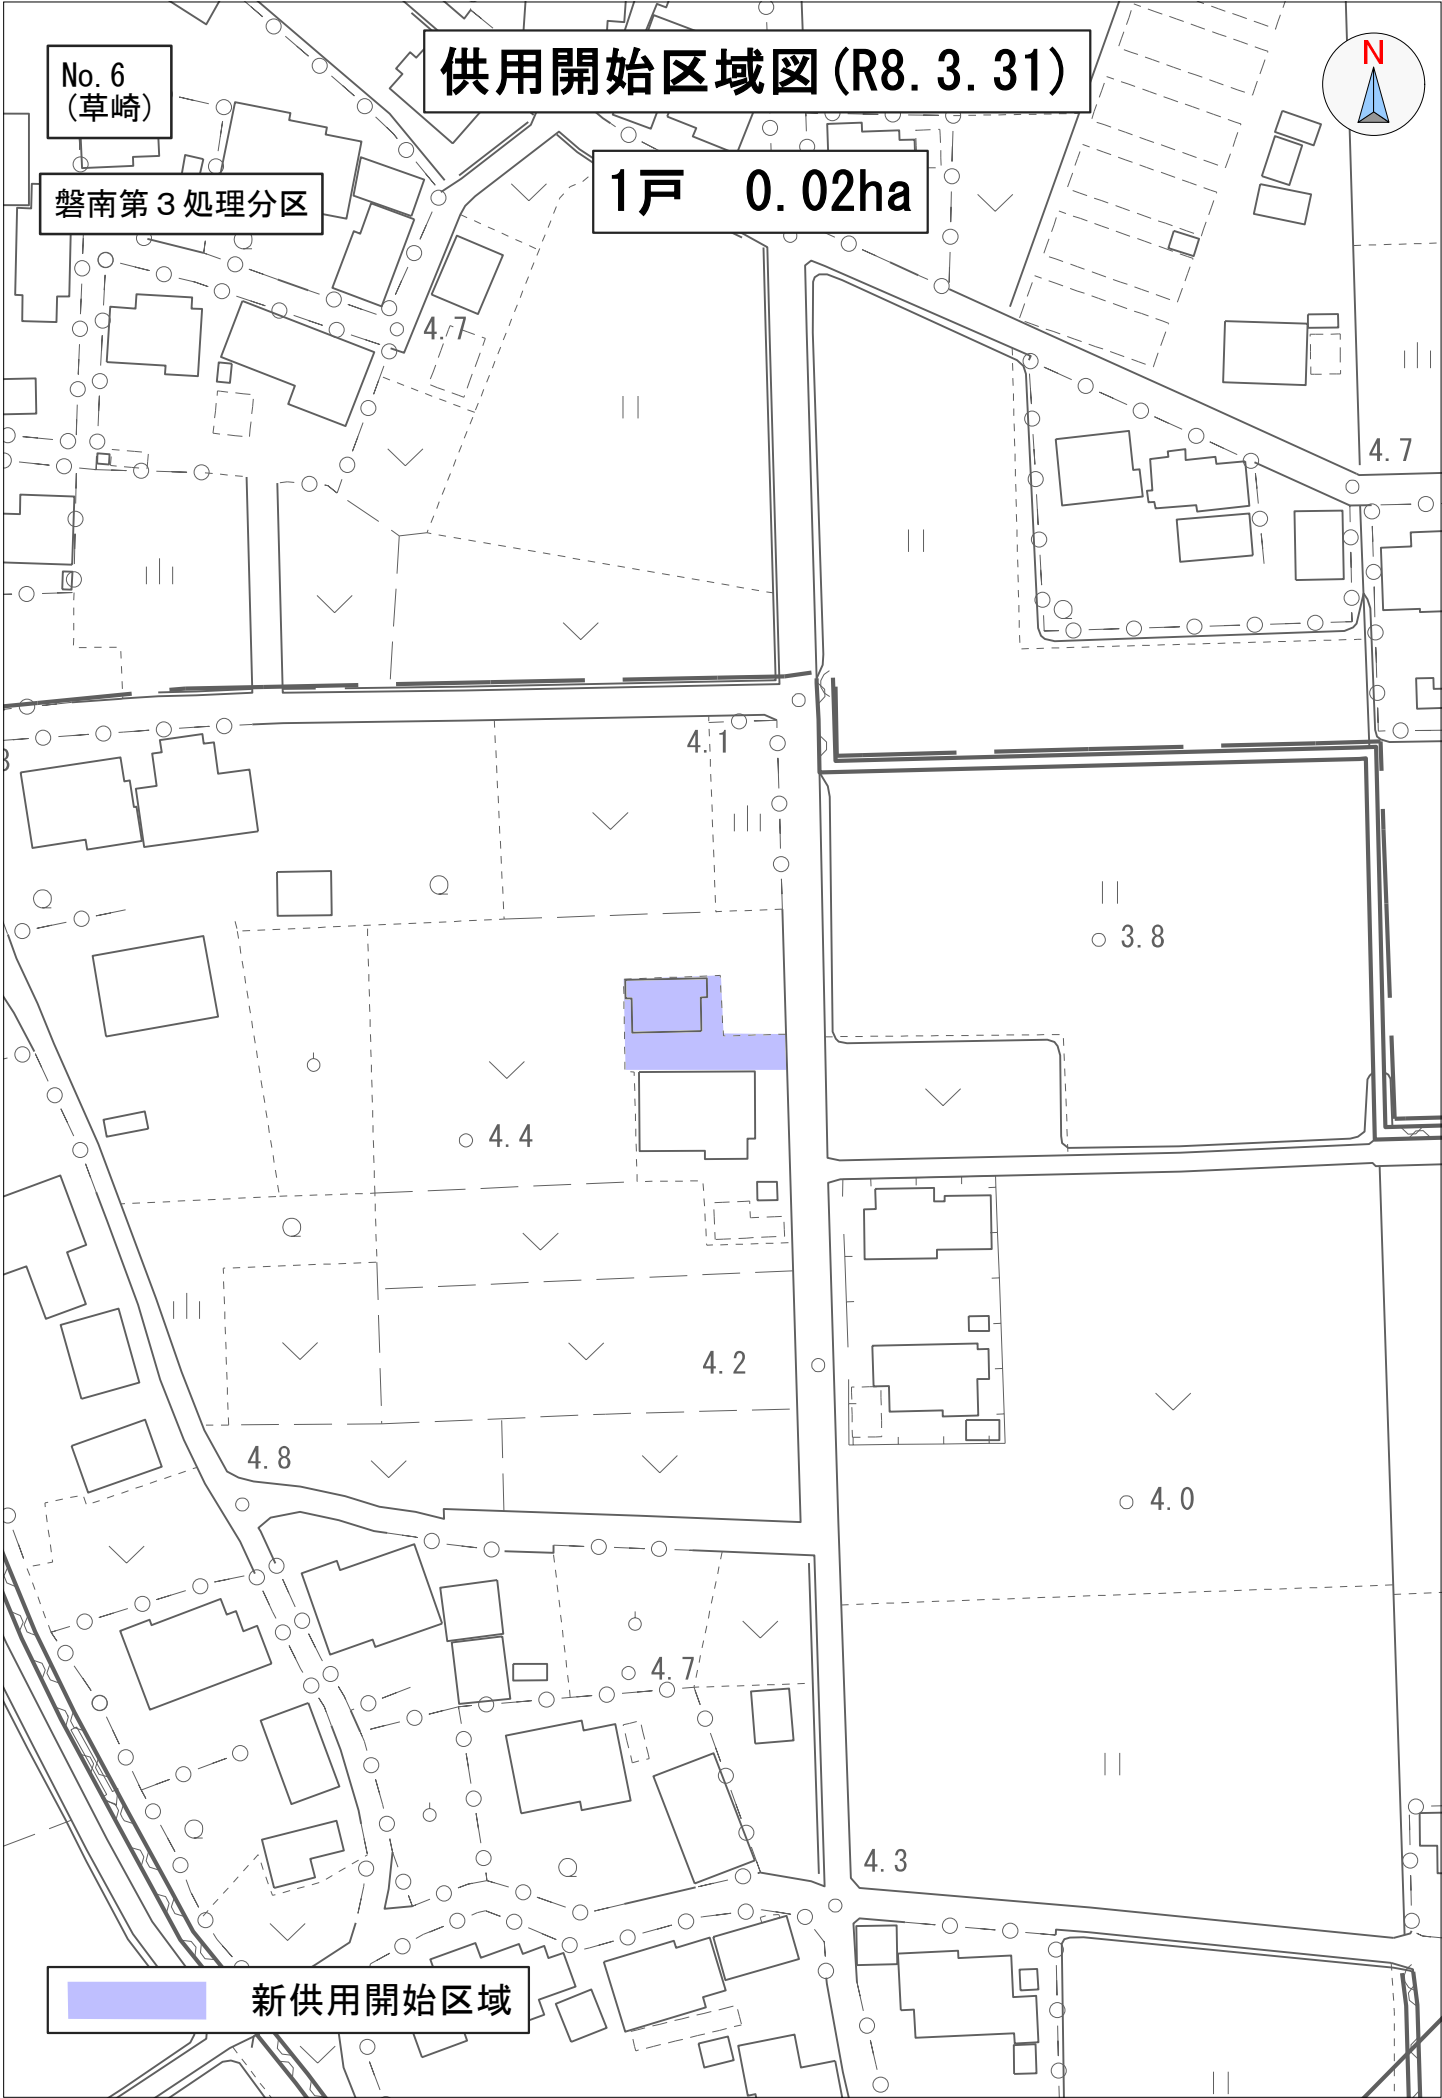

 新供用開始区域

No. 7  
(海老塚)

# 供用開始区域図 (R8. 3. 31)

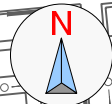

磐南第4処理分区

1戸 0.63ha

堂田橋

寺谷用水幹線

三和電子サーキット  
東海工場

中部電力  
海老塚変電所

東海熱処理

尼ヶ崎橋

海老塚架道橋

山根橋架


第一海老塚  
橋架

焼橋架道橋

海老塚橋架

新供用開始区域

供用を開始しようとする排水施設の位置

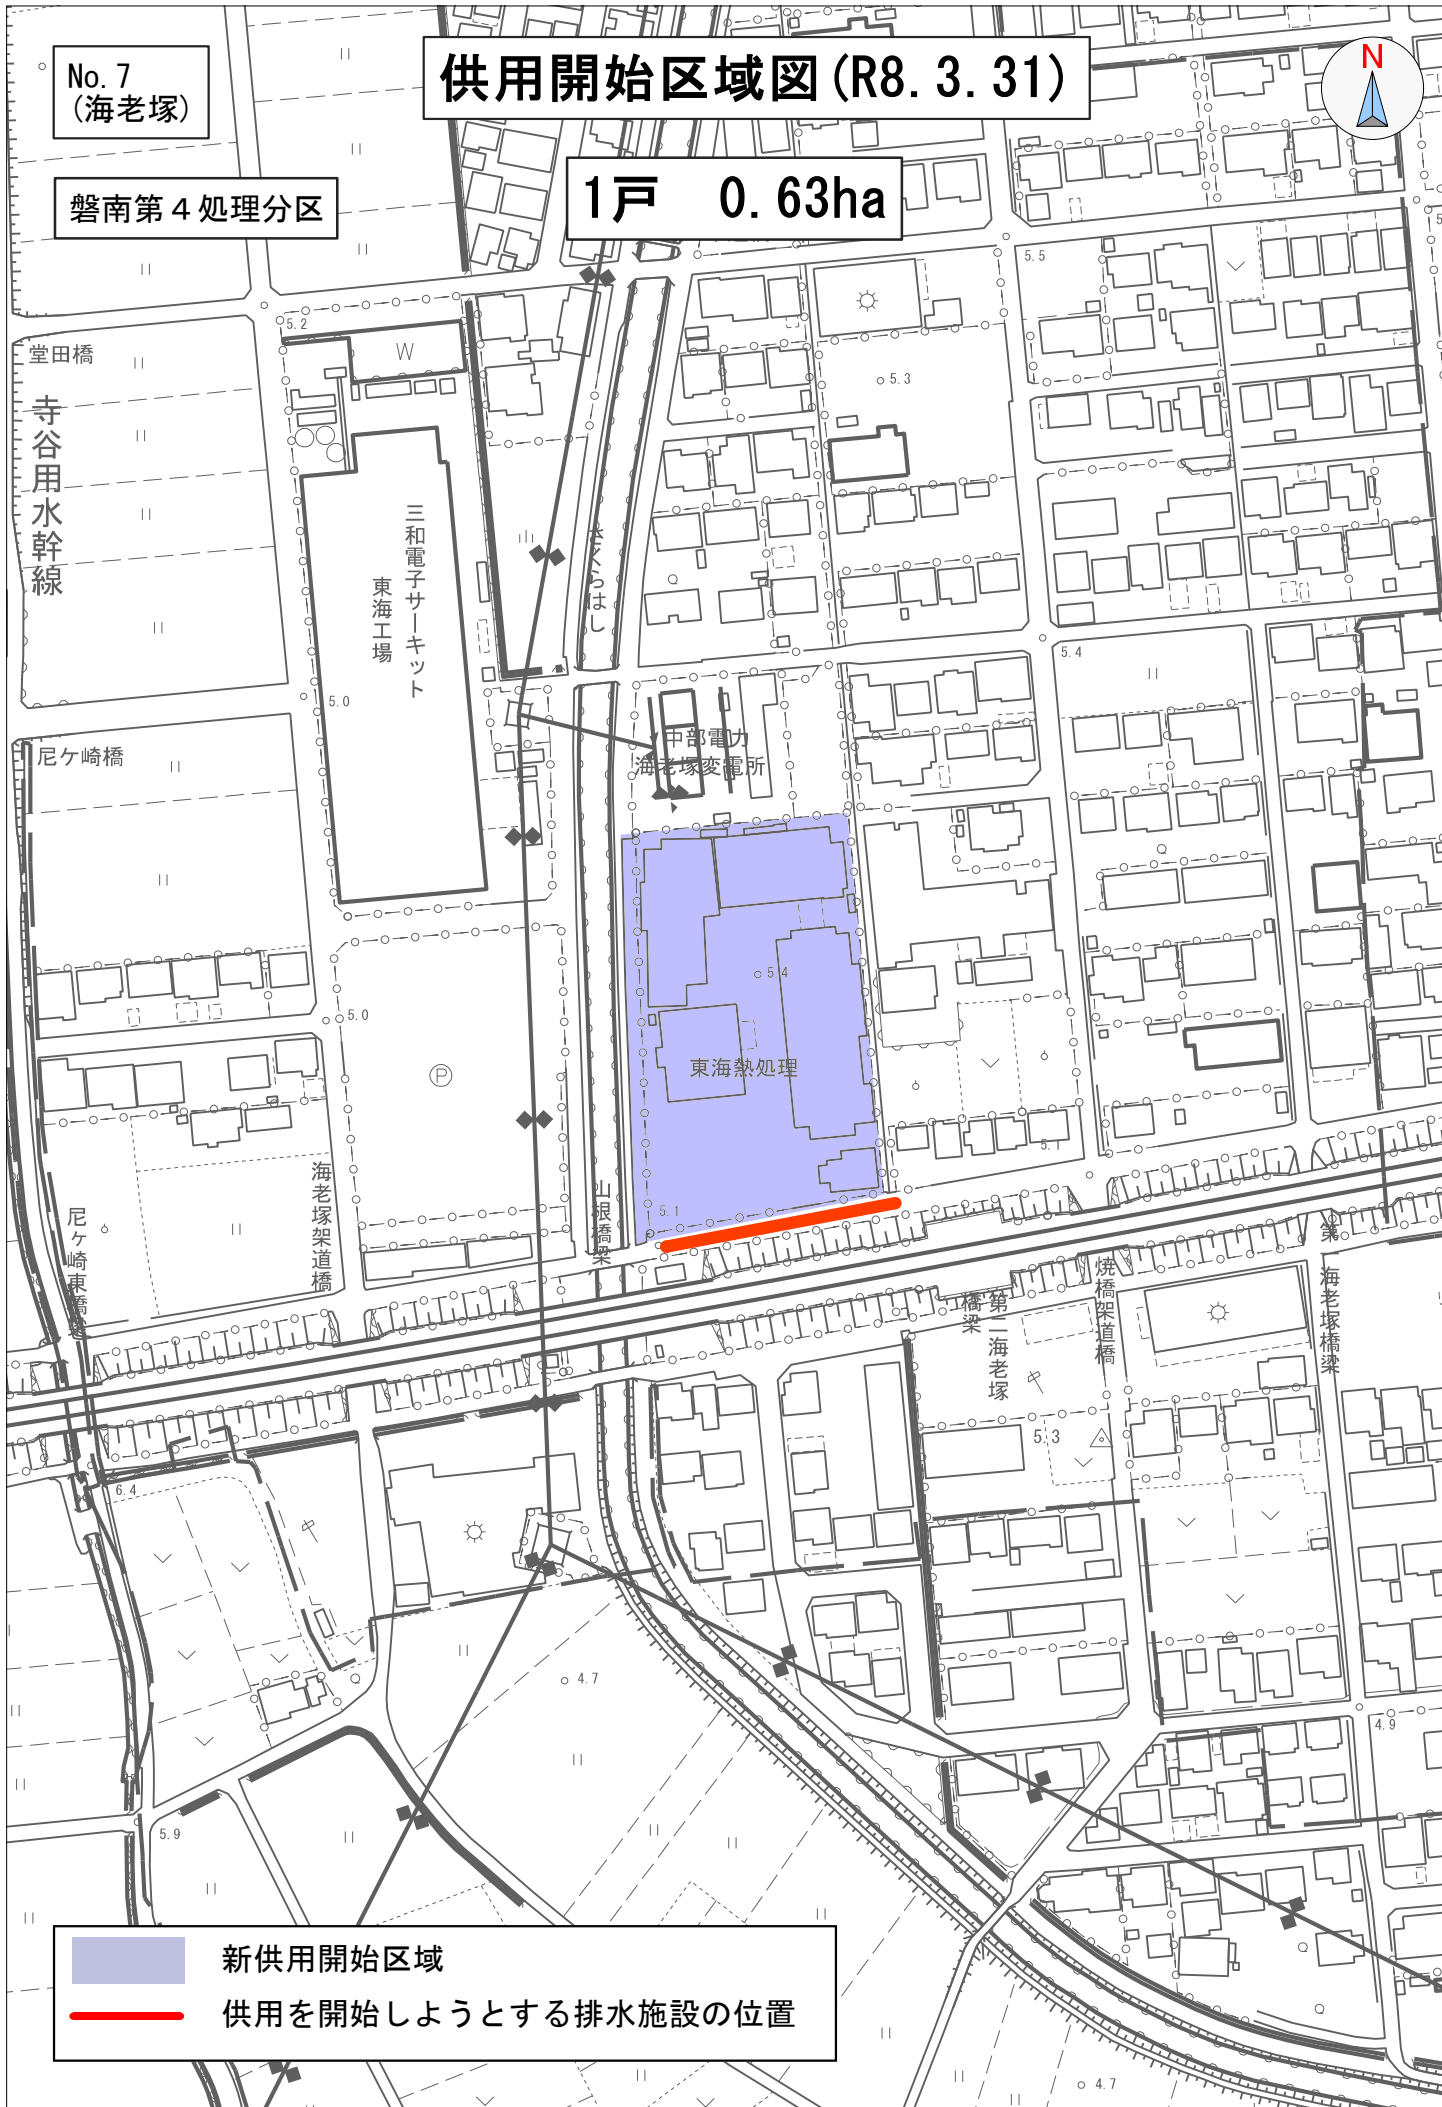

堂 袖

No. 8  
(岩井)



# 供用開始区域図 (R8. 3. 31)



磐南第4処理分区

1戸 0.07ha



-  新供用開始区域
-  供用を開始しようとする排水施設の位置


44.1



No. 9  
(富丘)

# 供用開始区域図 (R8. 3. 31)

磐南第4処理分区

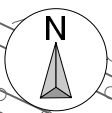
1戸 0.06ha



-  新供用開始区域
-  供用を開始しようとする排水施設の位置

No. 10  
(富丘)

# 供用開始区域図 (R8. 3. 31)

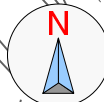


41/2

磐南第5処理分区

1戸 0.03ha


40.2

39.3

 新供用開始区域

富丘

38.9

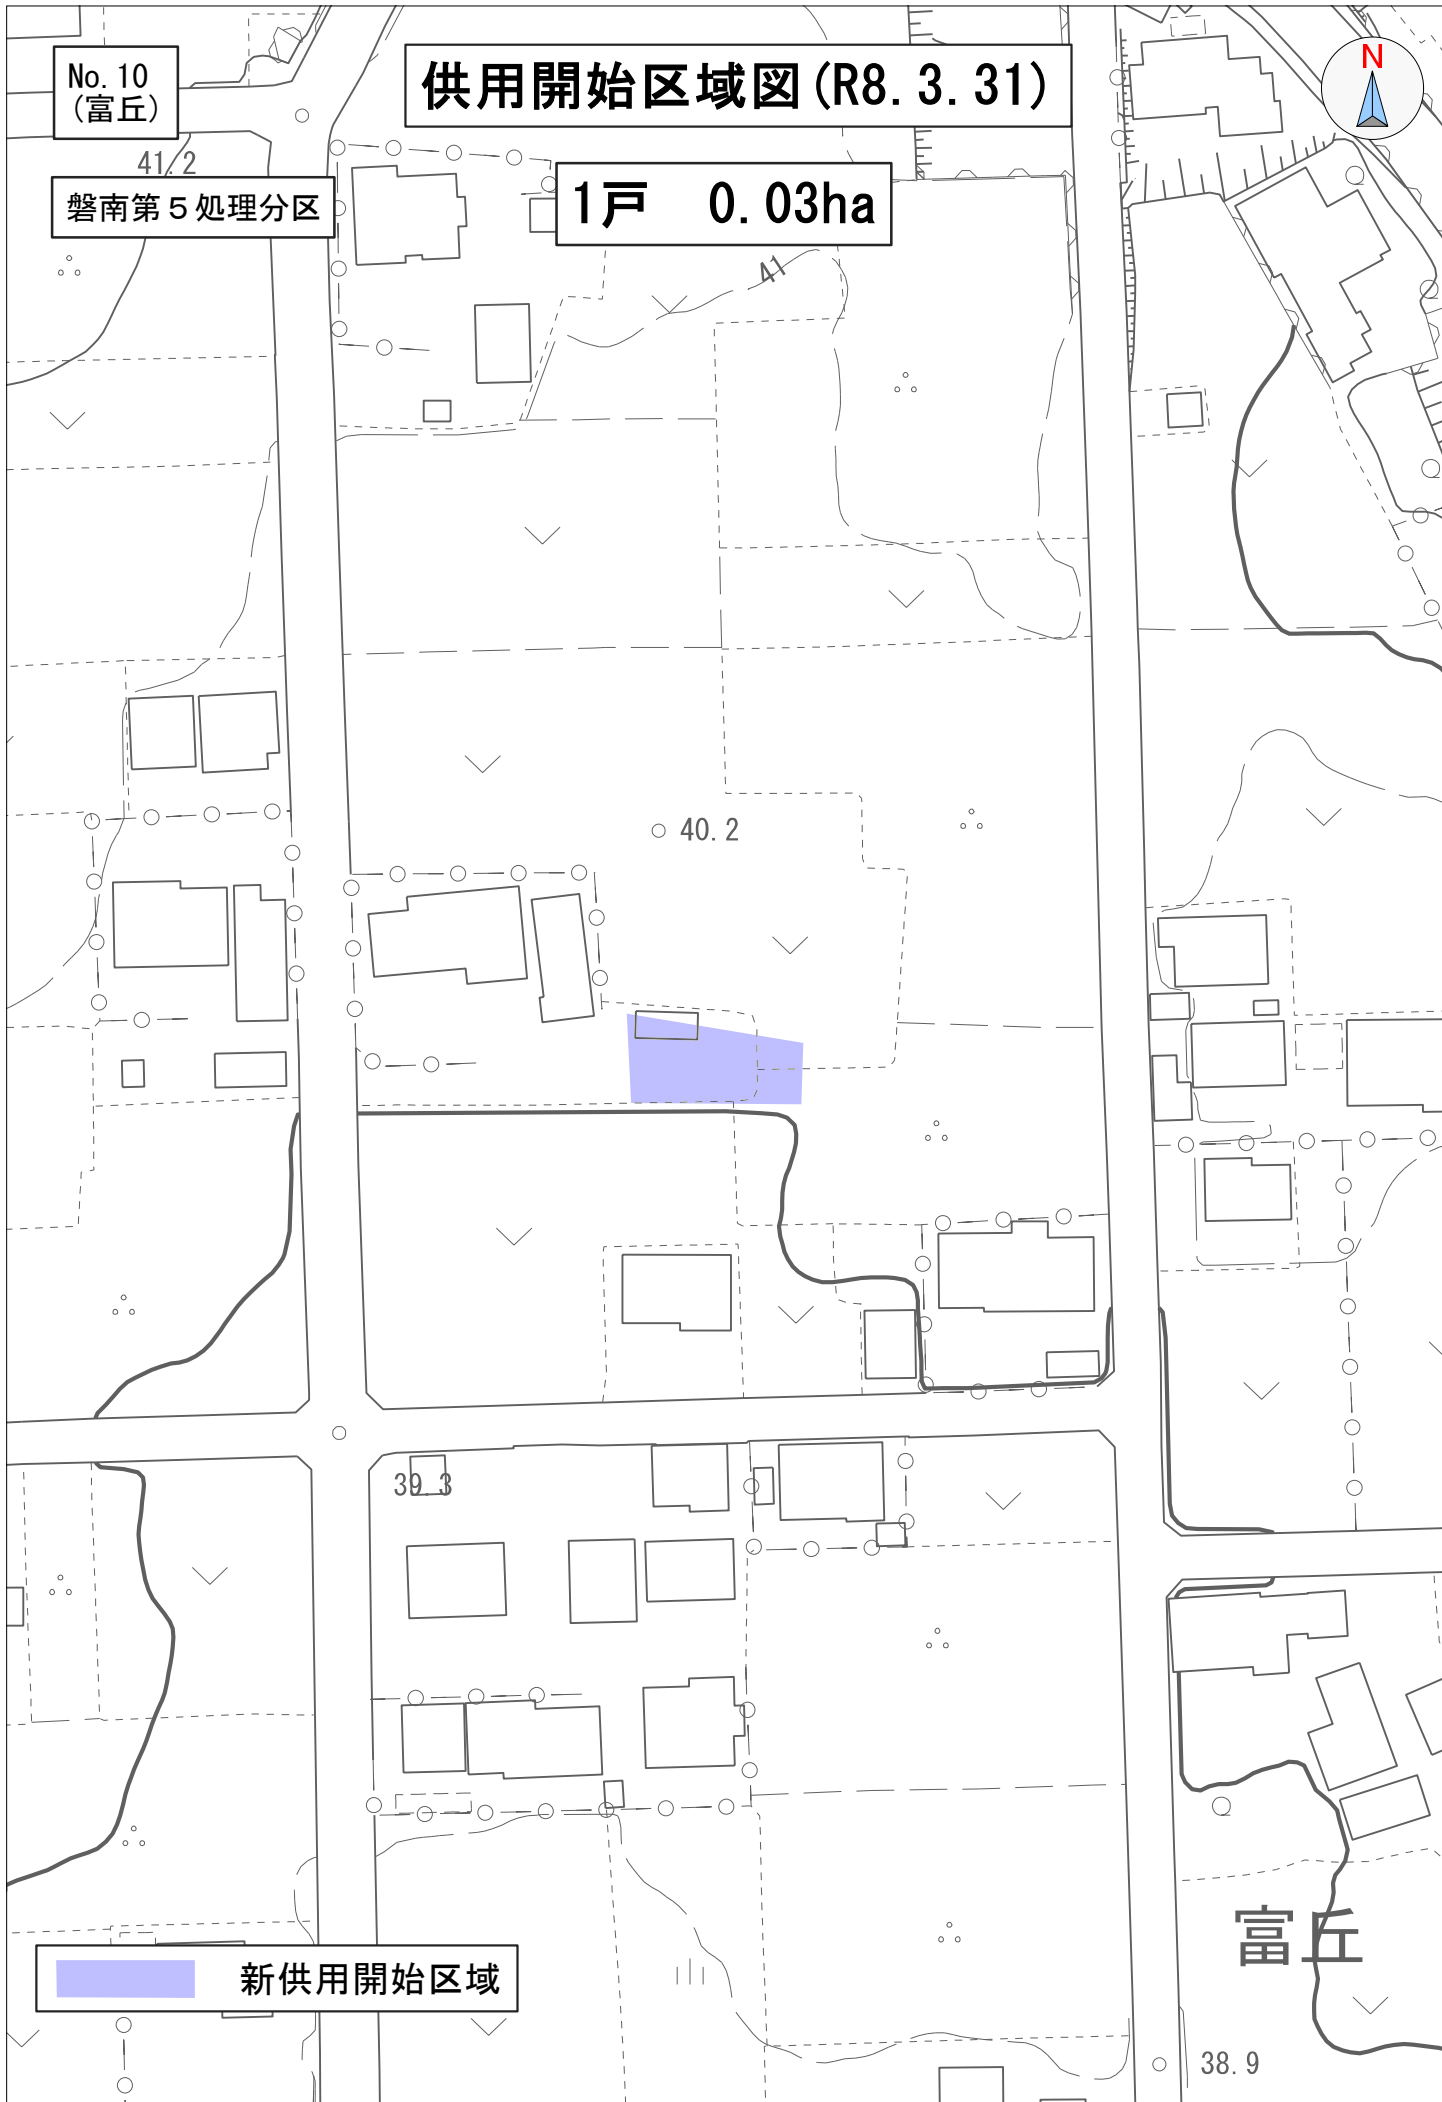




No. 11  
(大原)

# 供用開始区域図 (R8. 3. 31)

福田第2処理分区

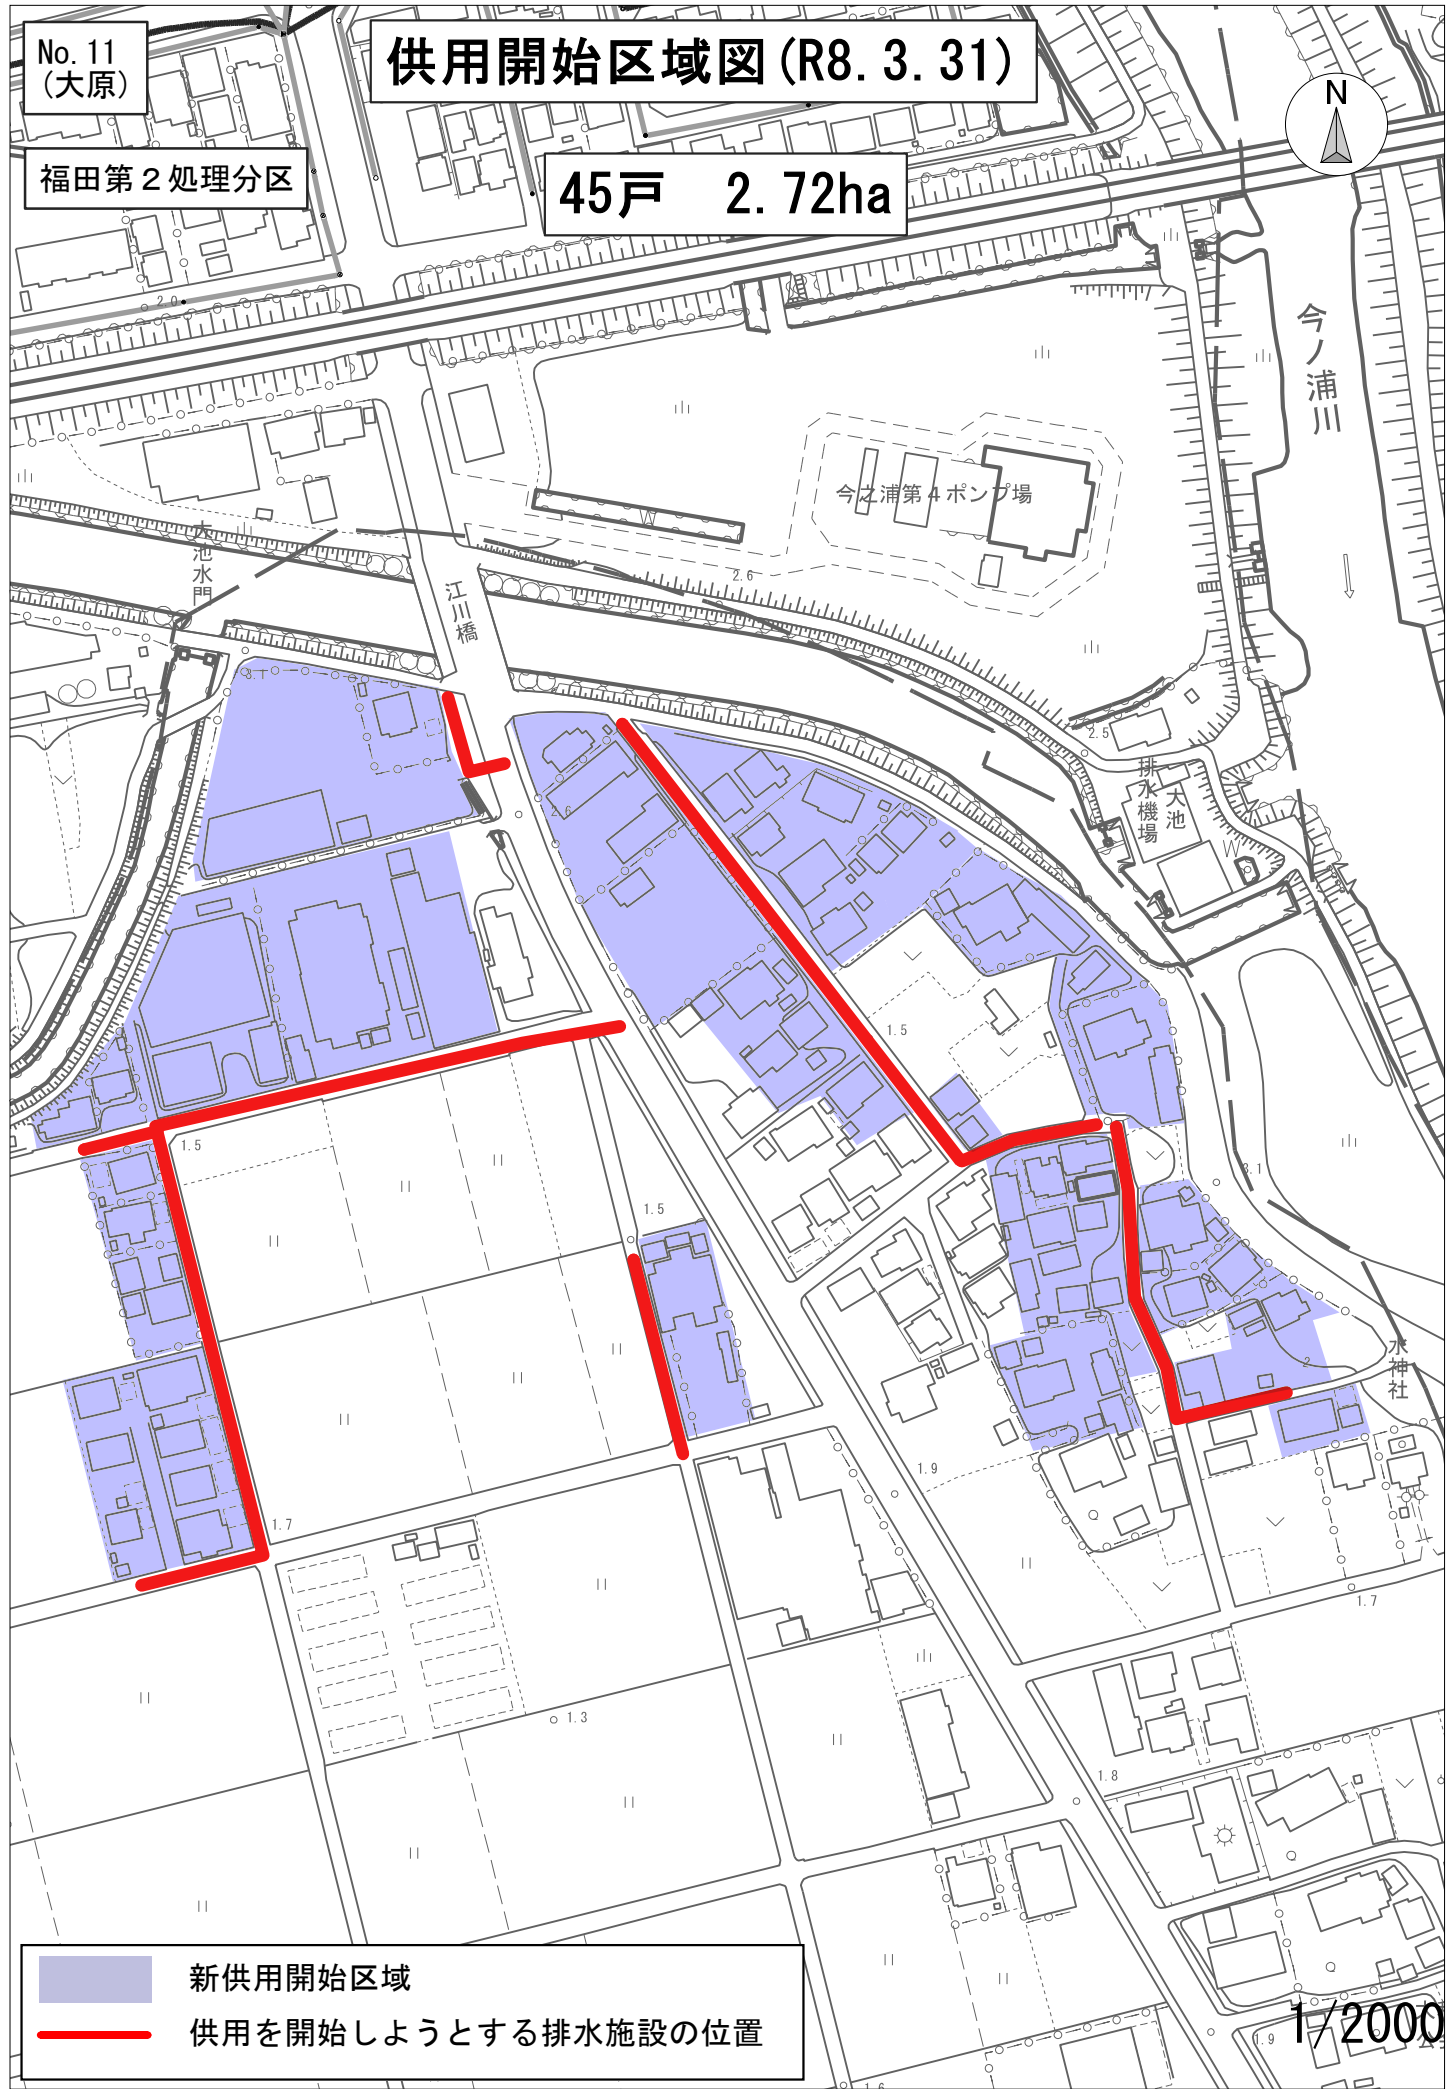45戸 2.72ha



	新供用開始区域
	供用を開始しようとする排水施設の位置


1/2000

No. 12  
(大原)


# 供用開始区域図 (R8. 3. 31)

福田第2処理分区

2戸 0.08ha

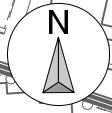

大原

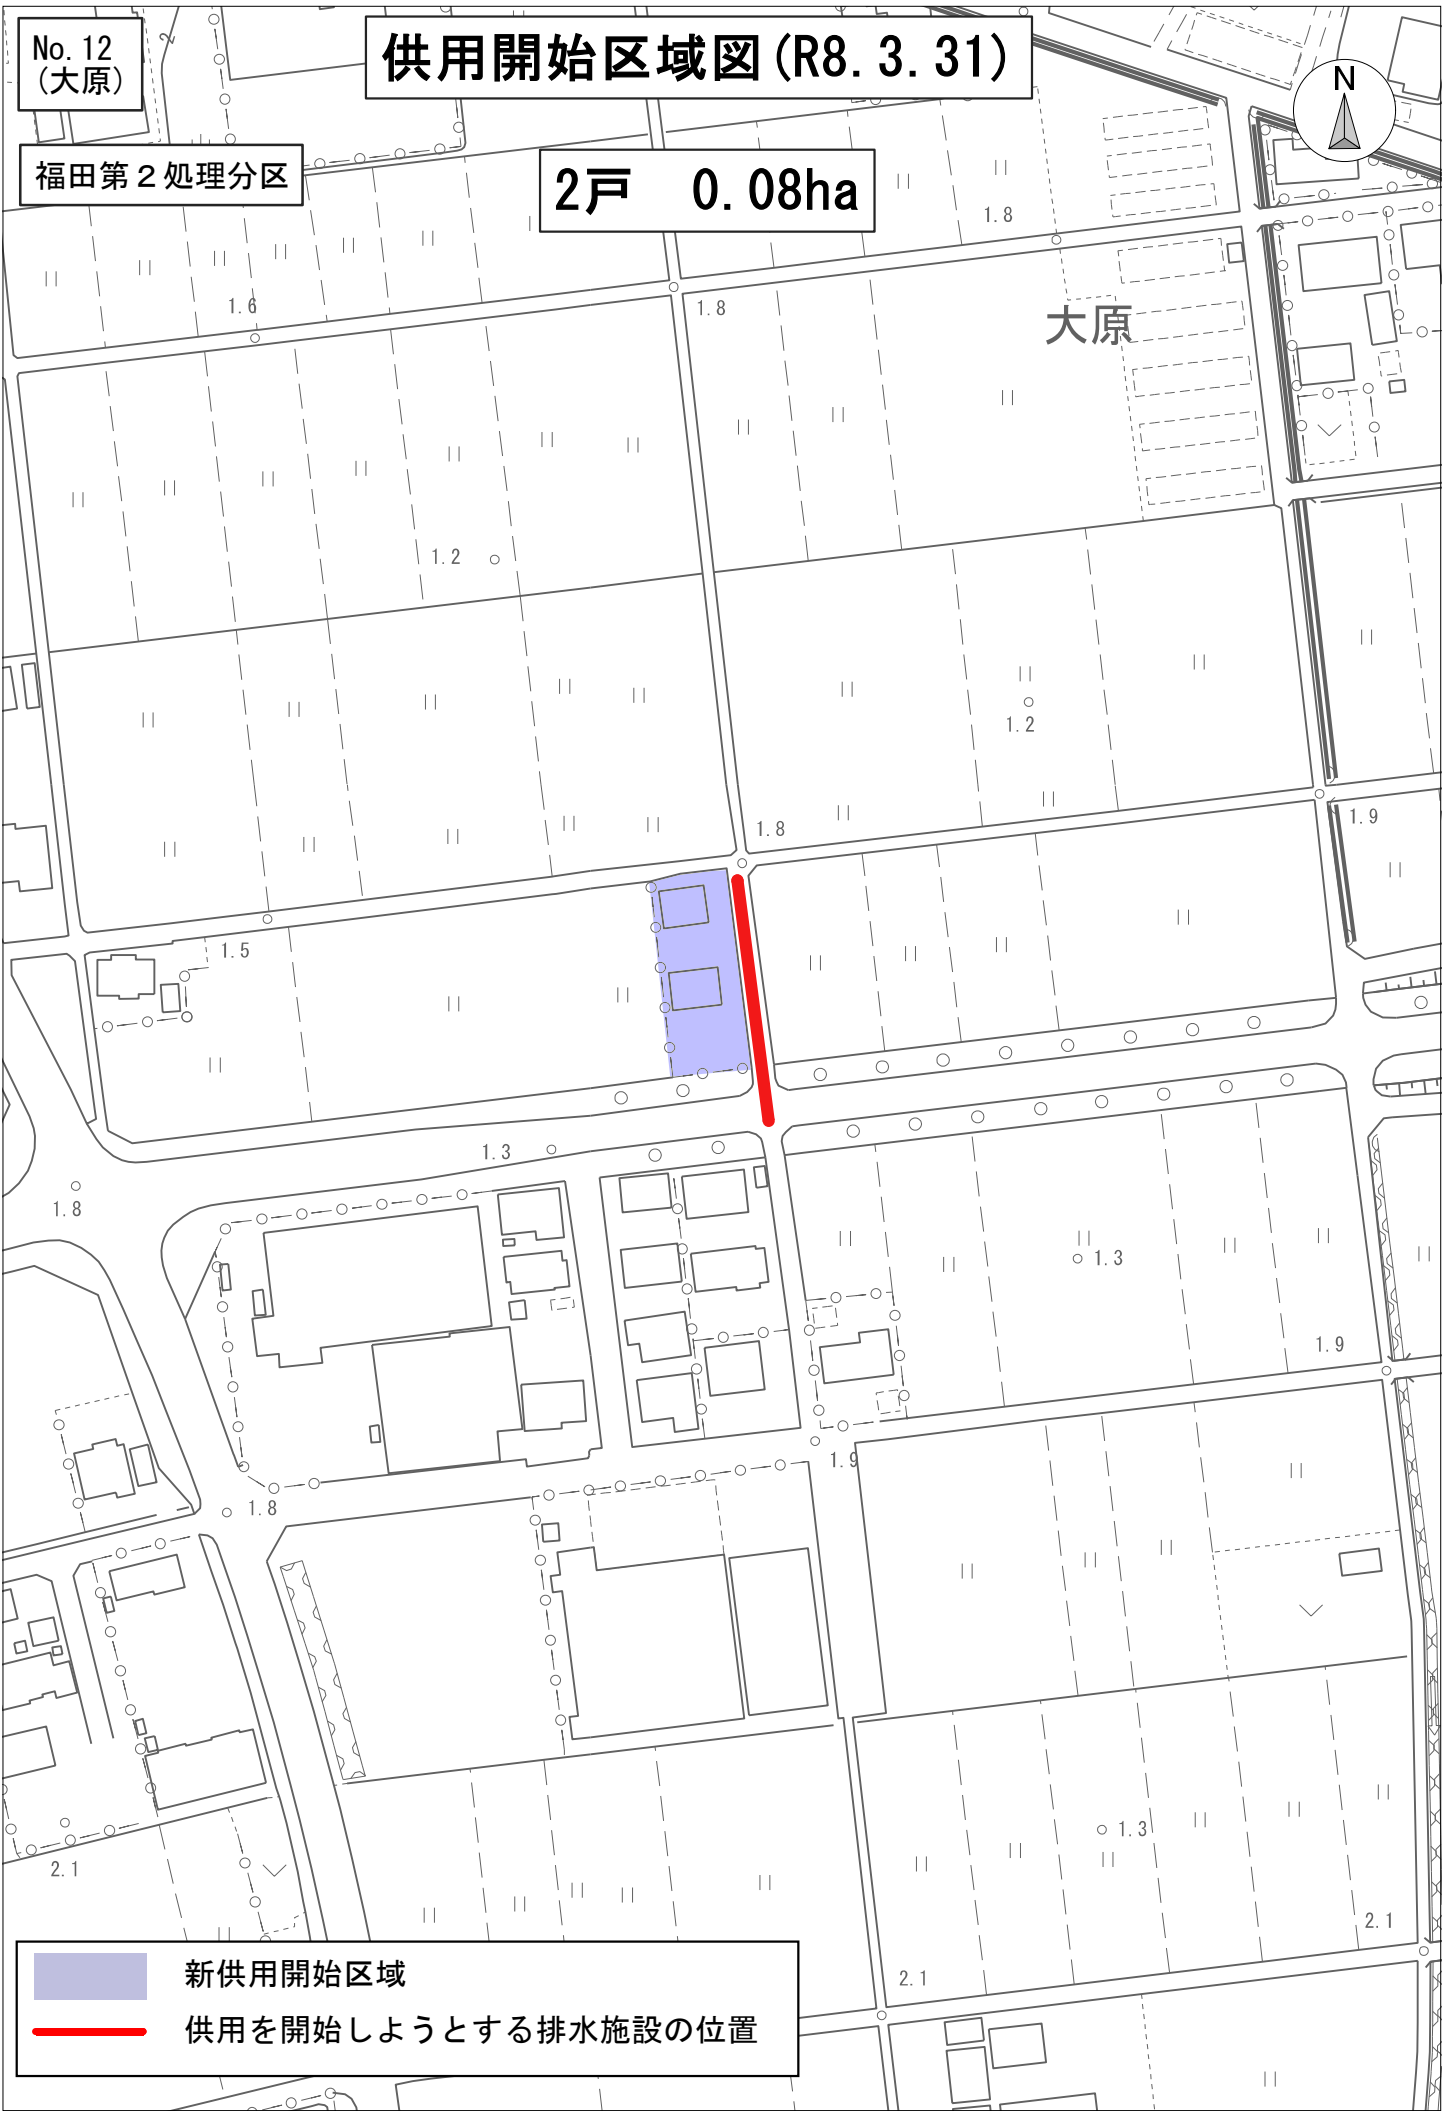

新供用開始区域





供用を開始しようとする排水施設の位置



No. 13  
(森本・赤池・立野)

# 供用開始区域図 (R8. 3. 31)

竜洋第1処理分区

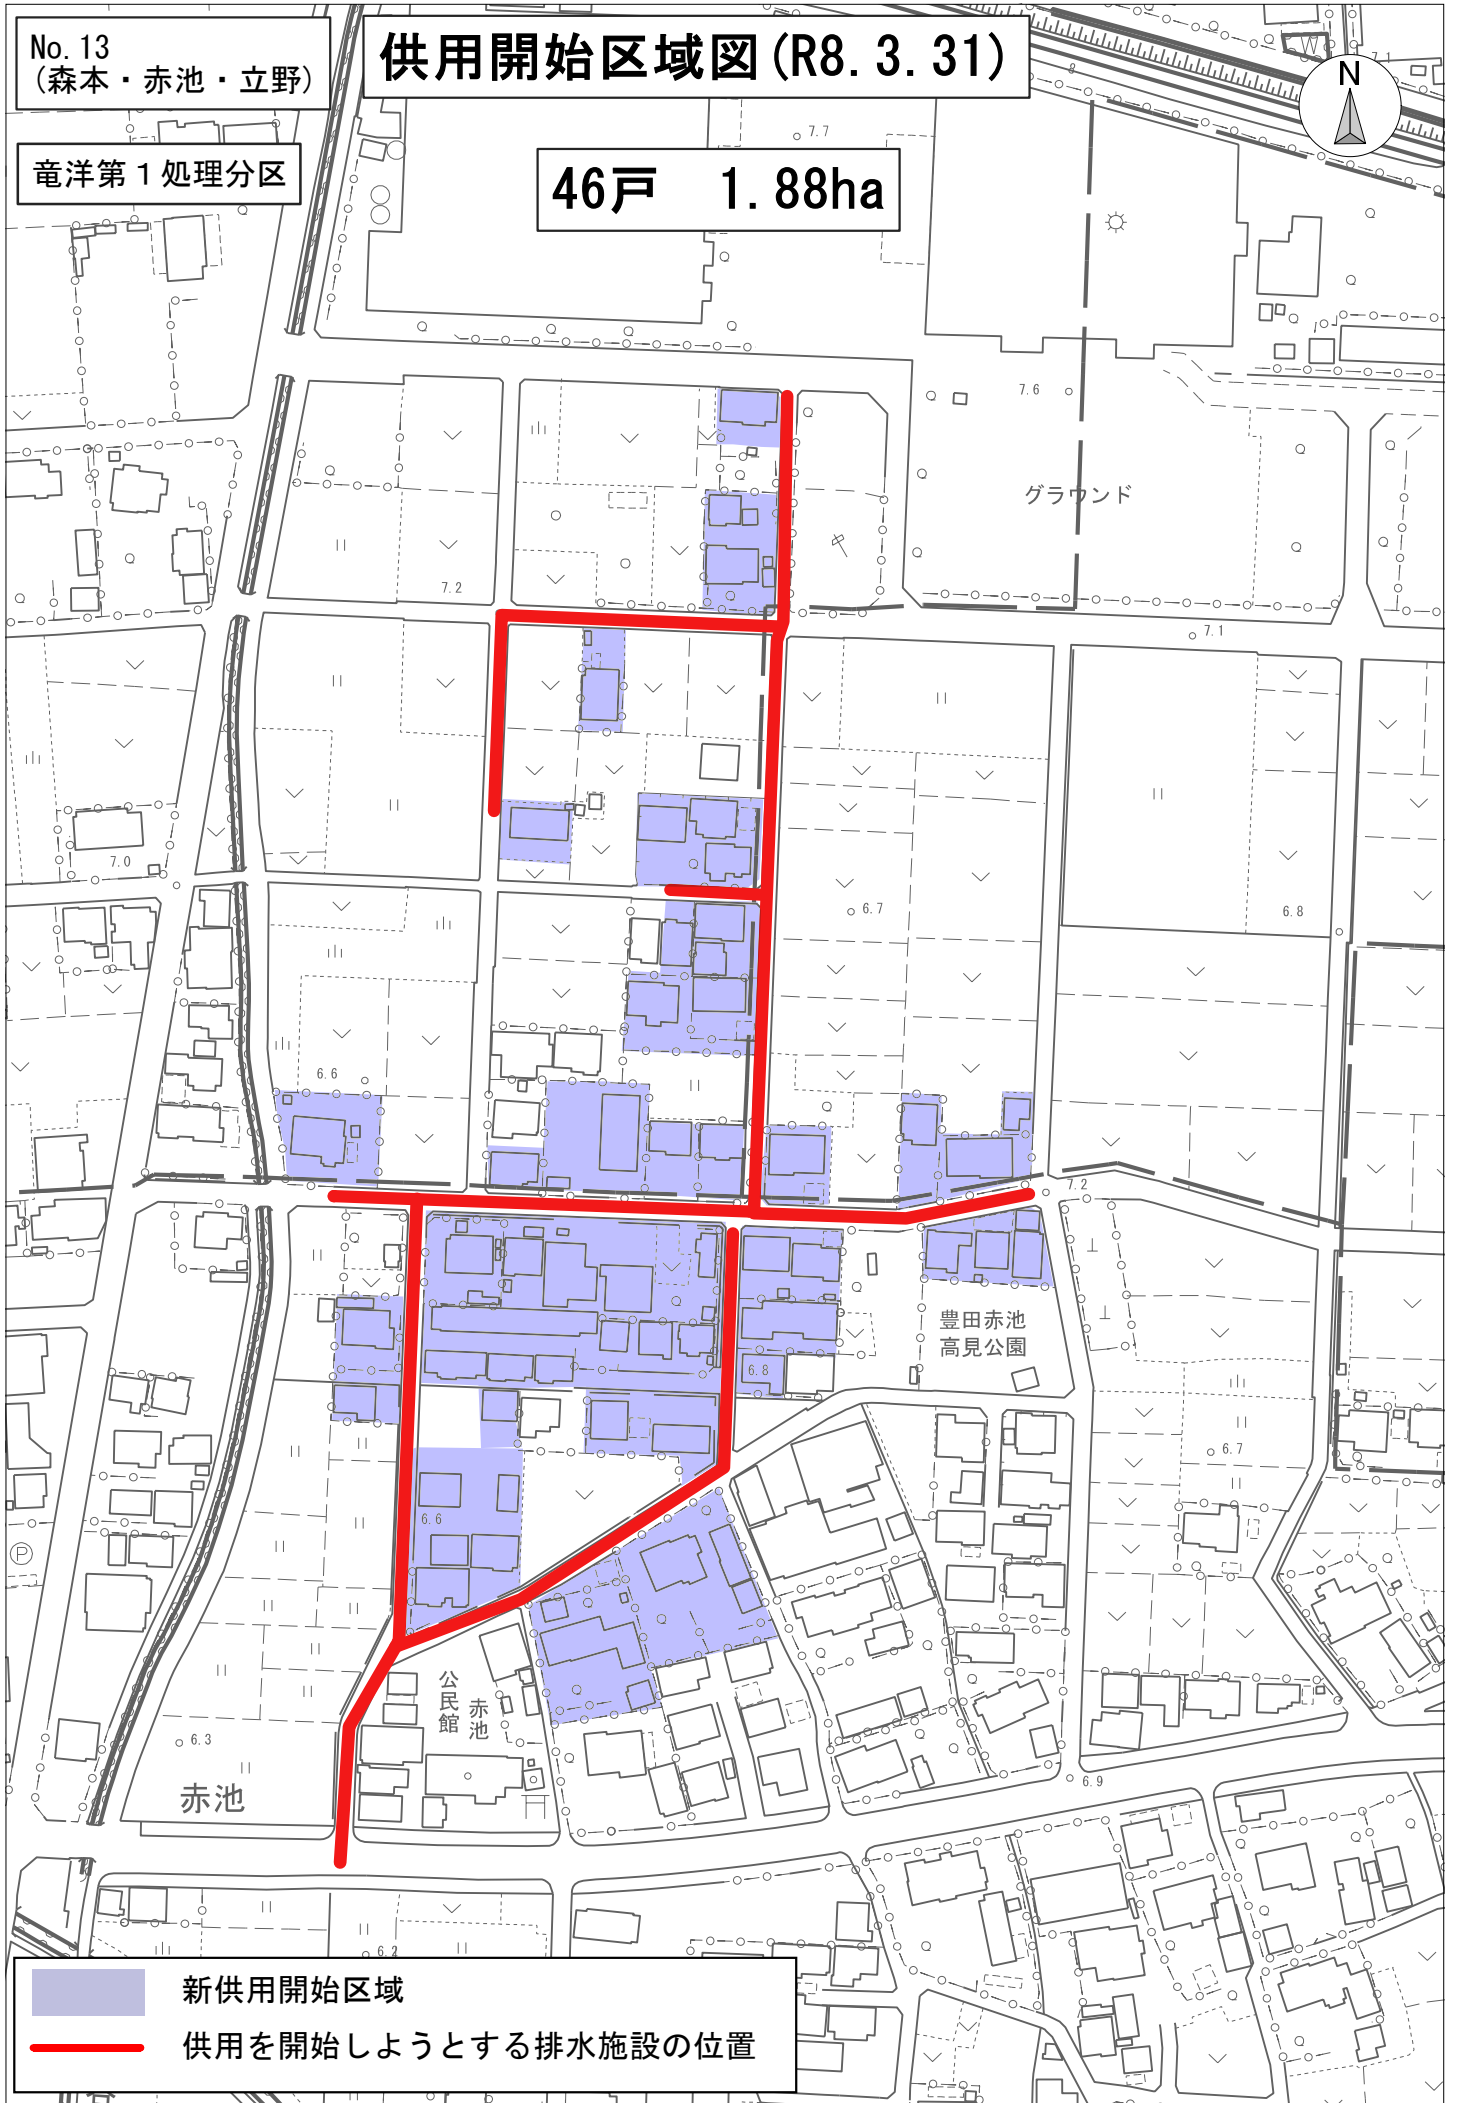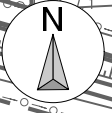
46戸 1.88ha



-  新供用開始区域
-  供用を開始しようとする排水施設の位置


No. 14  
(赤池)

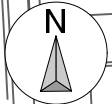

# 供用開始区域図 (R8. 3. 31)



竜洋第1処理分区

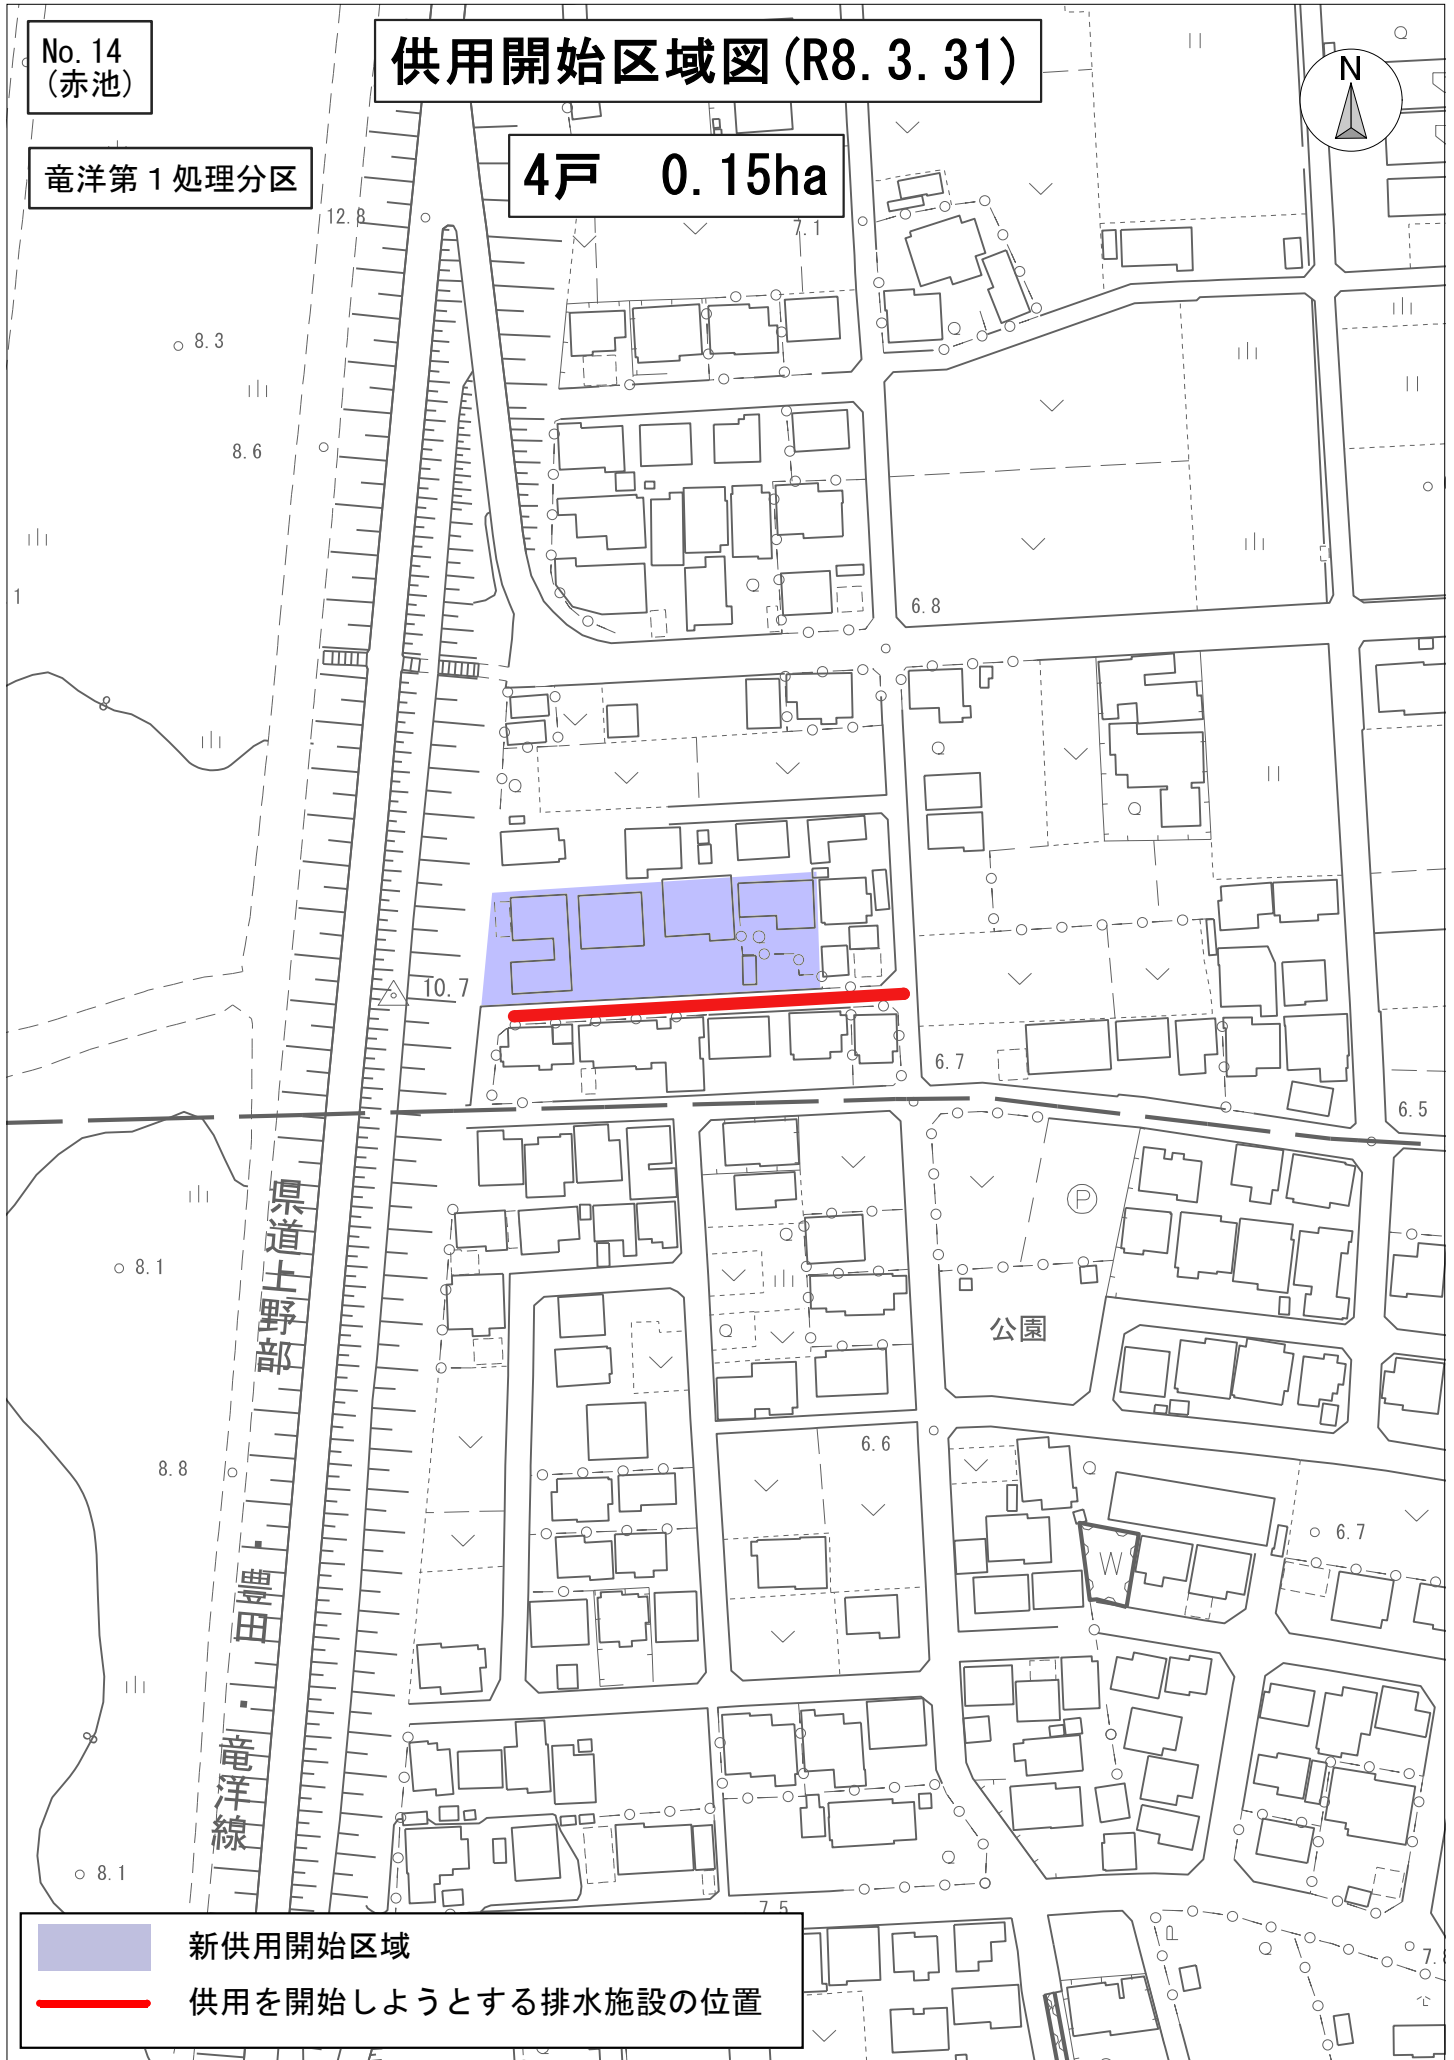4戸 0.15ha



-  新供用開始区域
-  供用を開始しようとする排水施設の位置

No. 15  
(森本)



# 供用開始区域図 (R8. 3. 31)



竜洋第1処理分区

1戸 0.13ha


7.3

7.3

森本下組  
公会堂


7.2

新供用開始区域

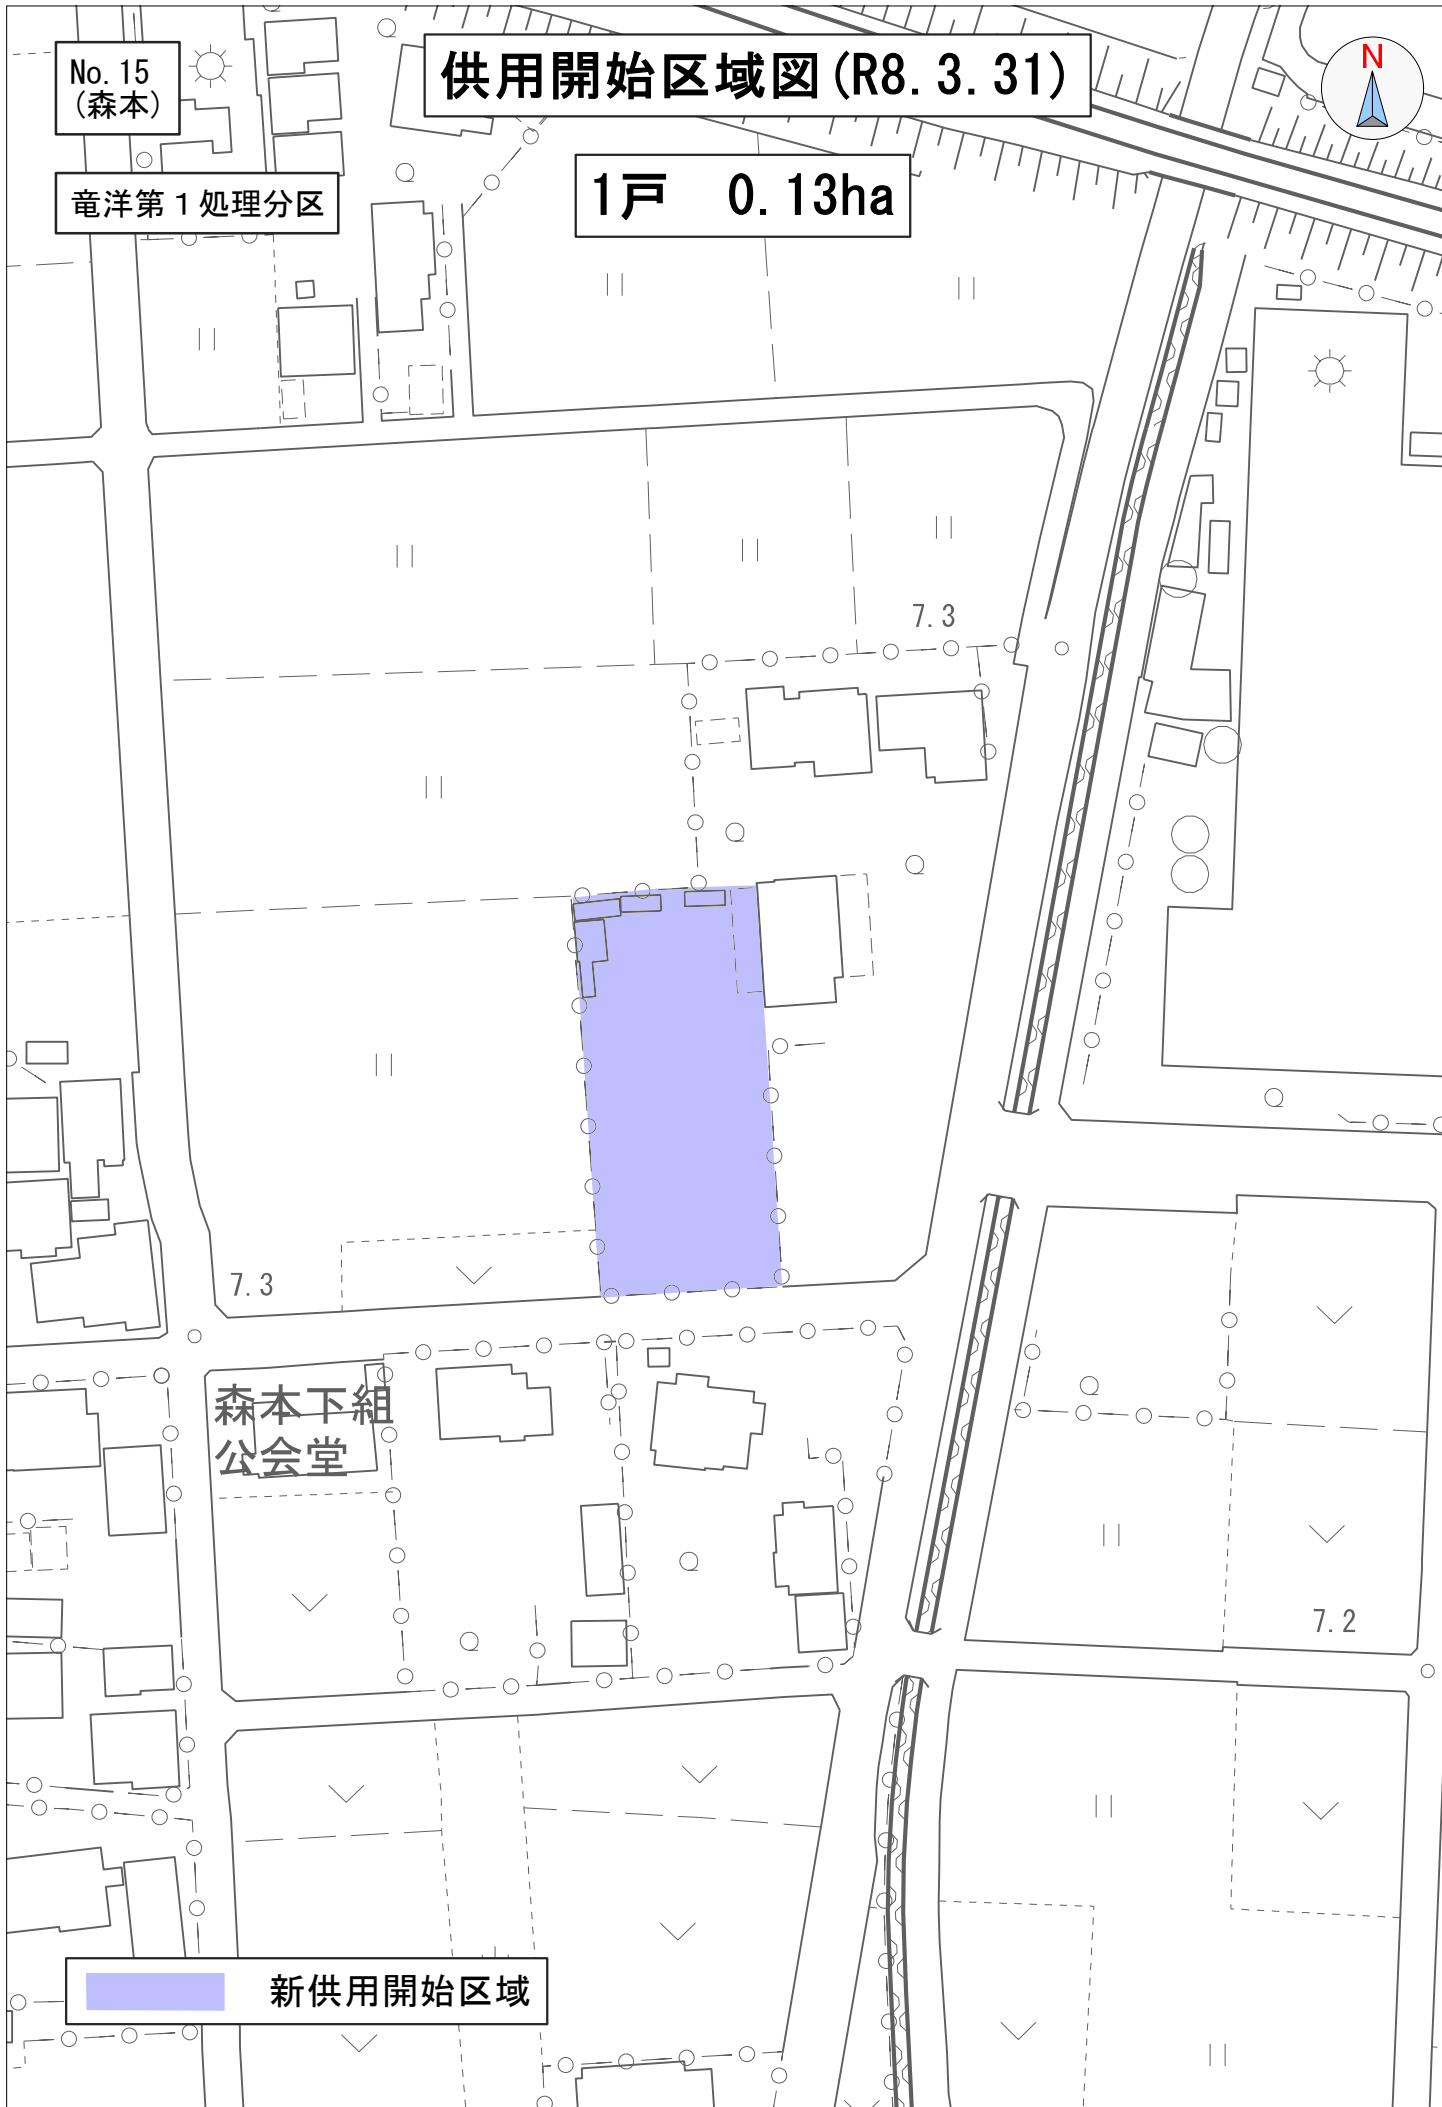

No. 16  
(上野部)

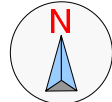

# 供用開始区域図 (R8. 3. 31)



豊岡処理区

2戸 0.13ha



-  新供用開始区域
-  供用を開始しようとする排水施設の位置