


磐田都市計画事業 磐田市鎌田第一土地区画整理事業

設計図

凡 例	
	施行地区界
	都市計画道路(歩道有)
	区画道路(歩道有)
	区画道路(歩道無)
	歩行者専用道路
	河川・水路
	調整池
	公園・緑地

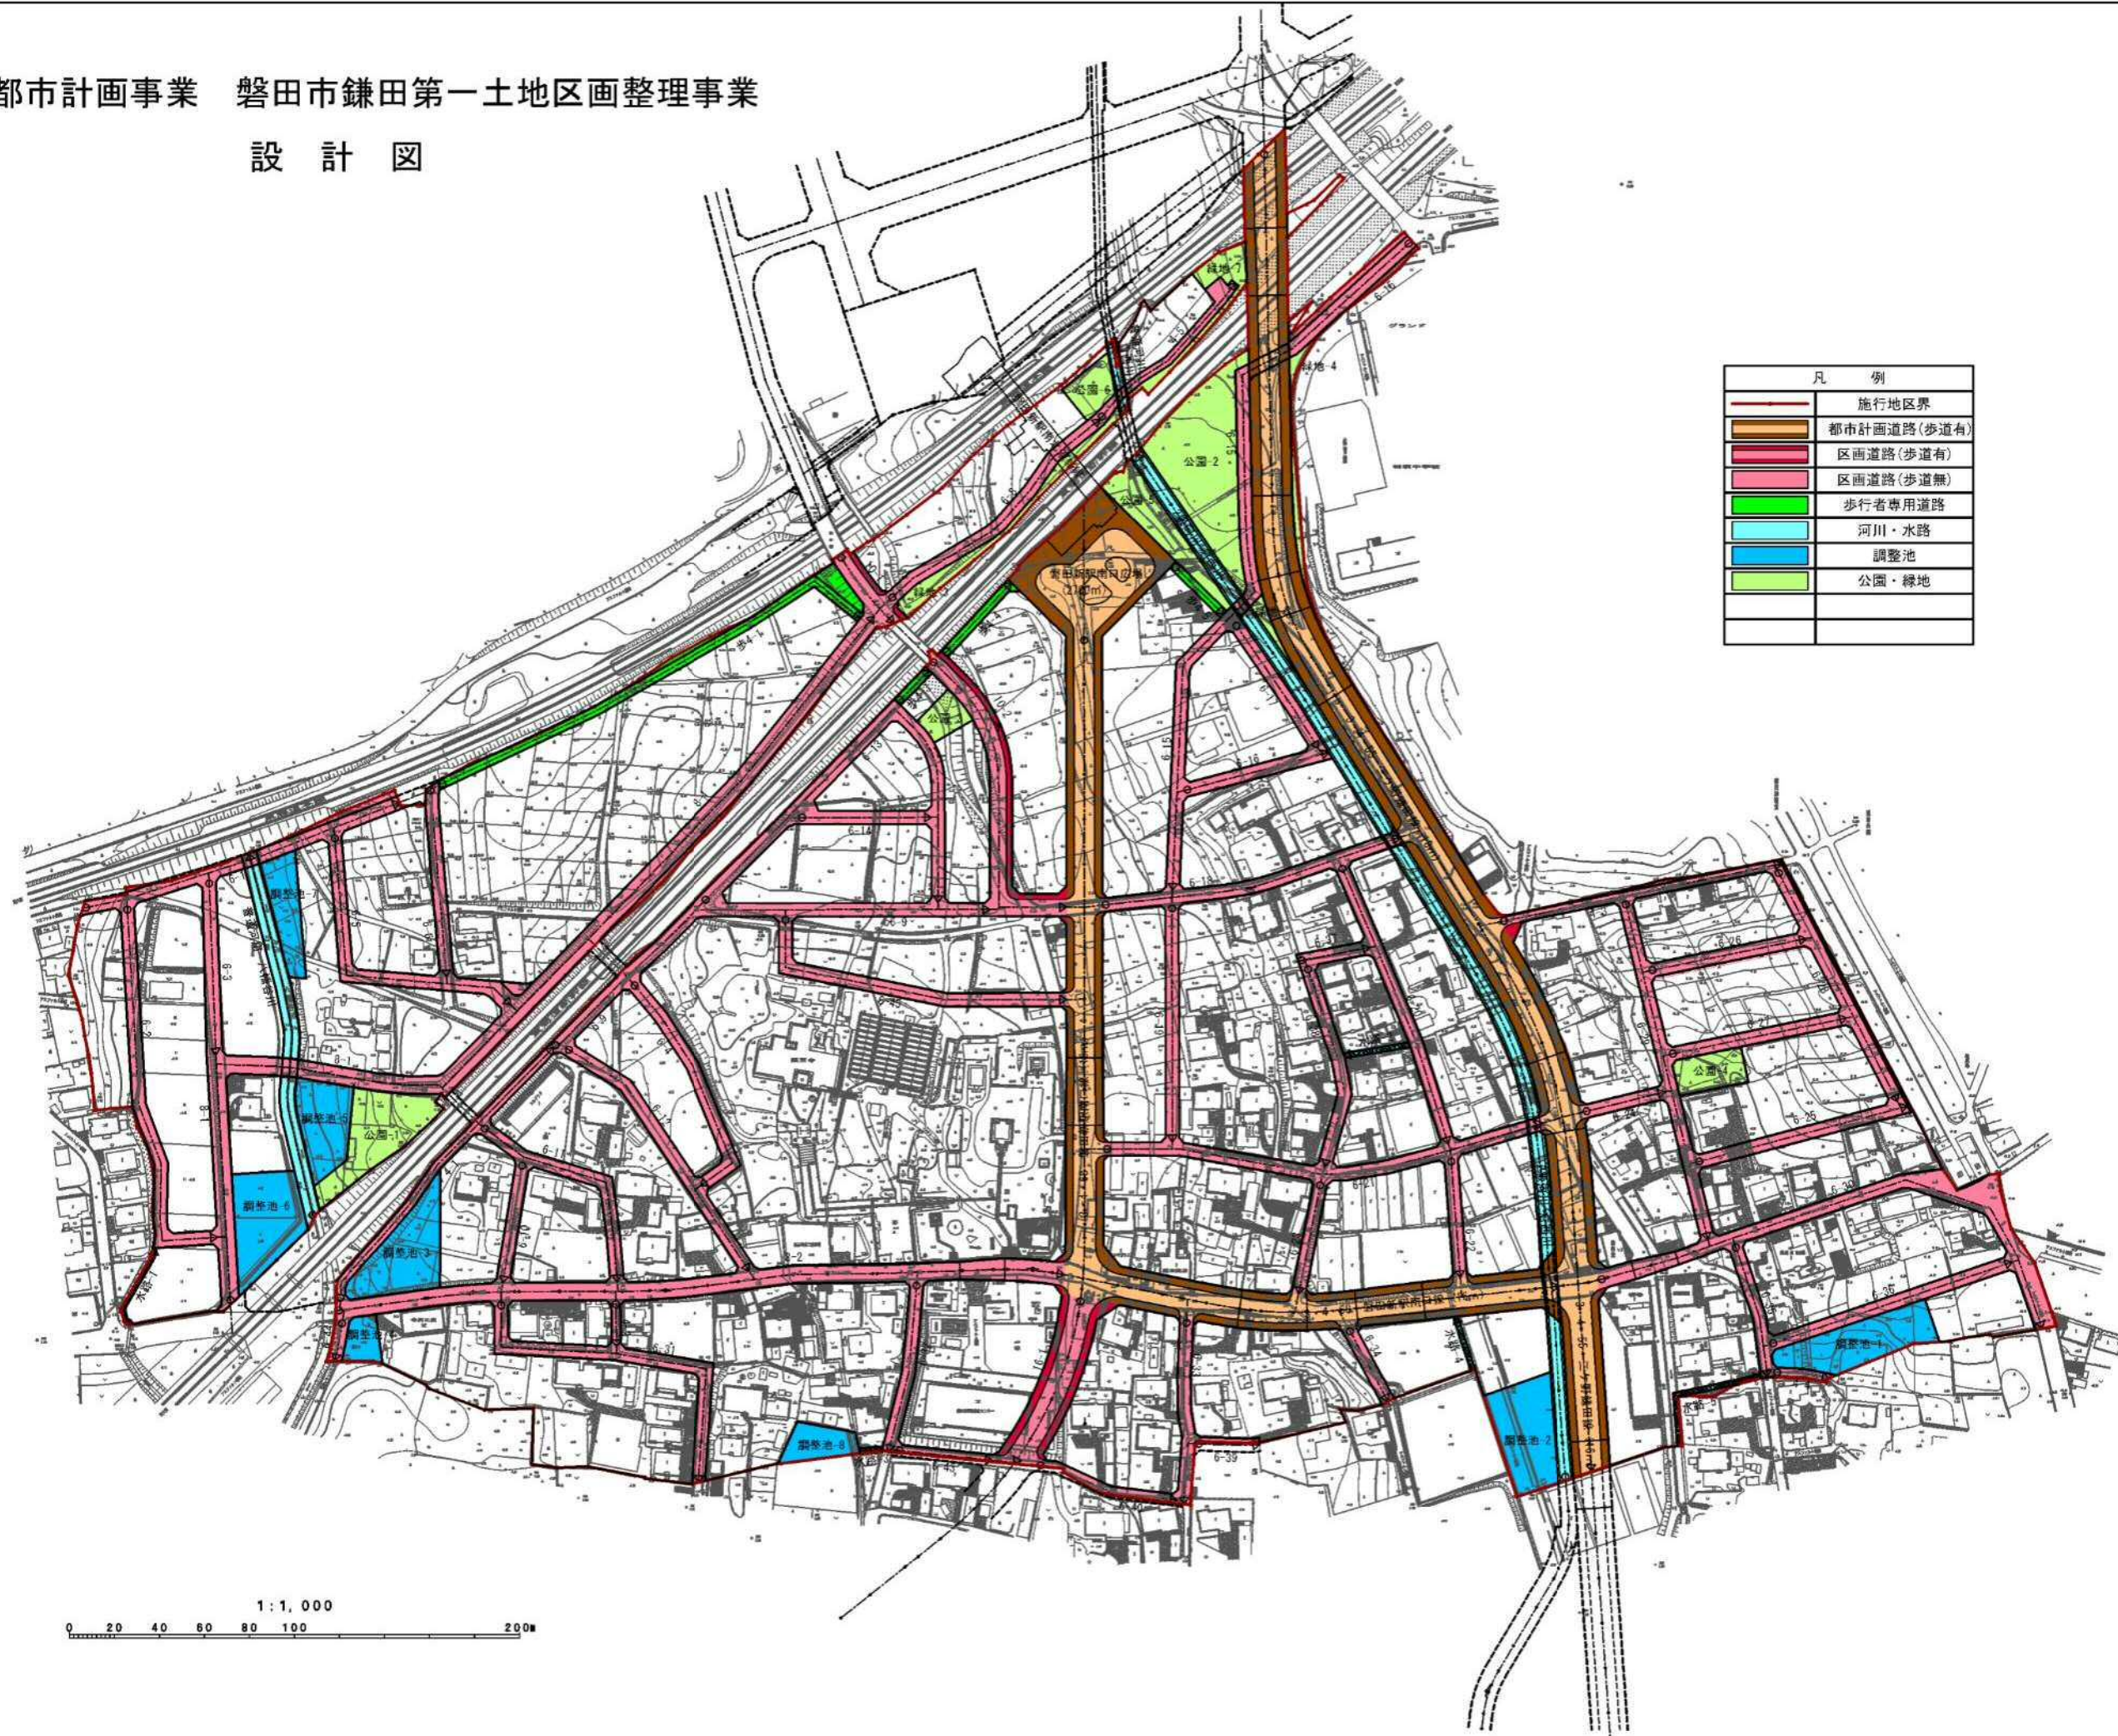

1 : 1,000
0 20 40 60 80 100 200m