

# 第 1 3 回 磐田市都市計画審議会

## 議案附図

- ・ 第 1 号議案附図……………P 1 ～P 2
- ・ 第 2 号議案附図……………P 3 ～P 4
- ・ 第 3 号議案附図……………P 5 ～P 7

と き 平成 2 2 年 1 2 月 2 1 日 (火) 午前 1 0 時 3 0 分

と ころ 磐田市役所 西庁舎 3 階 3 0 1 ～ 3 0 3 会議室


磐田都市計画用途地域の変更

(磐田市決定)


第 1 号議案附図

位置図

No. 1

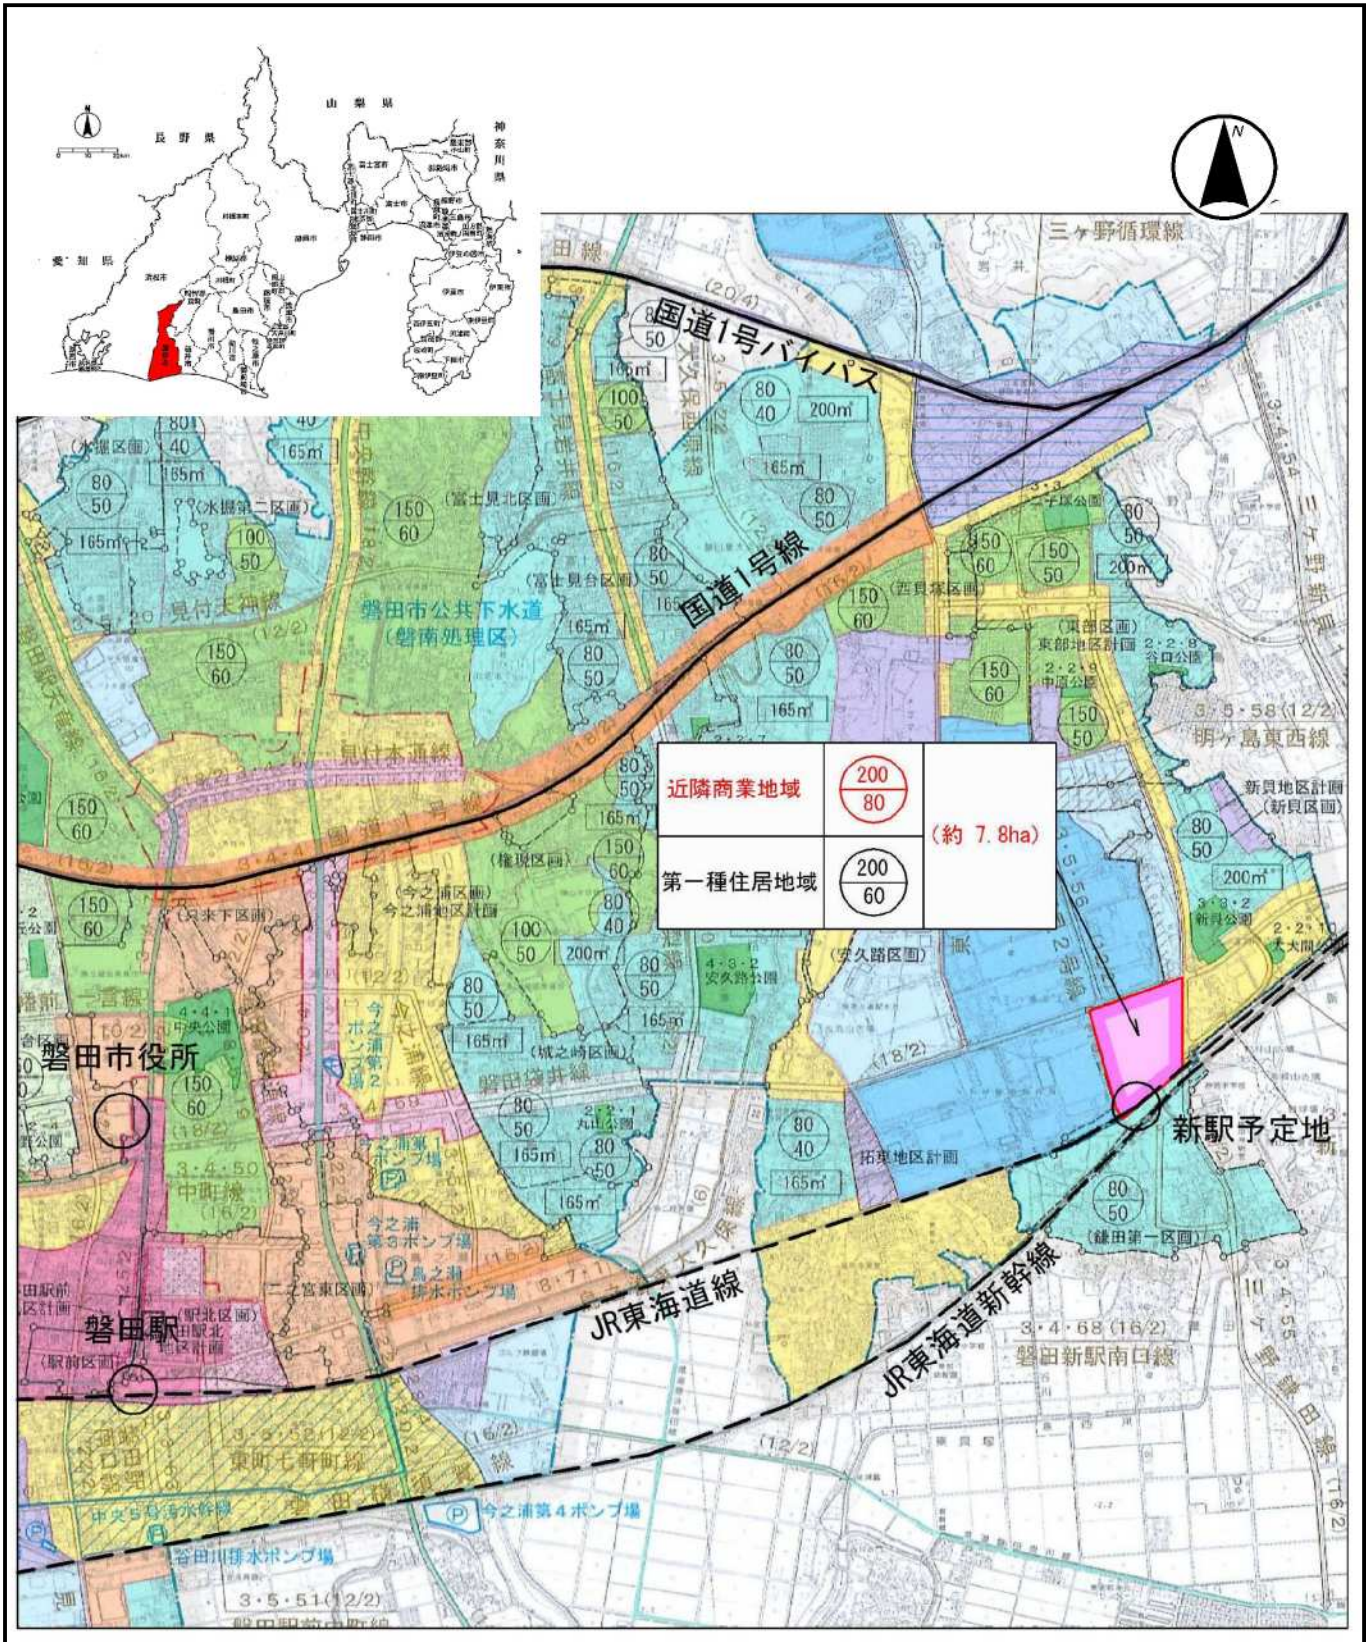



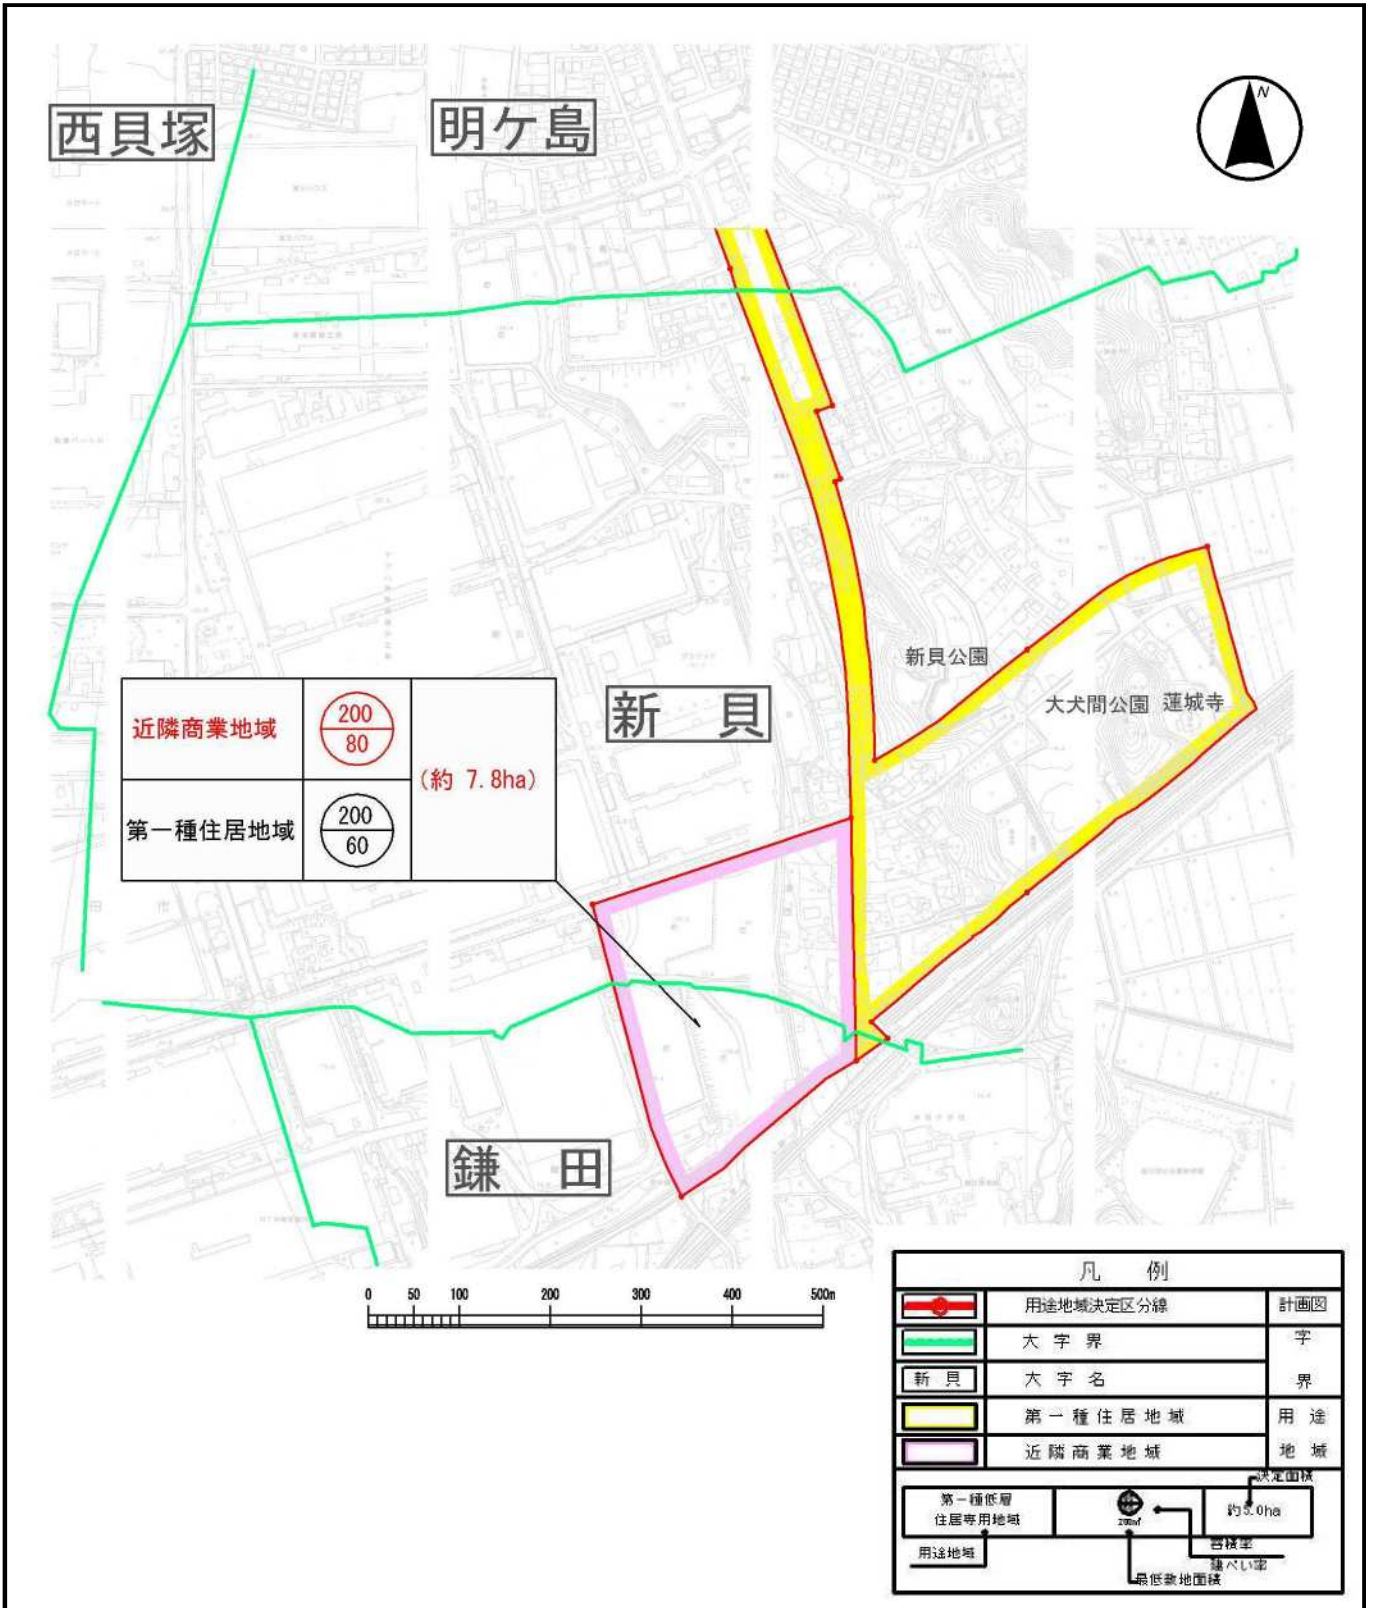



位置図


No. 1





拡大図

No. 2

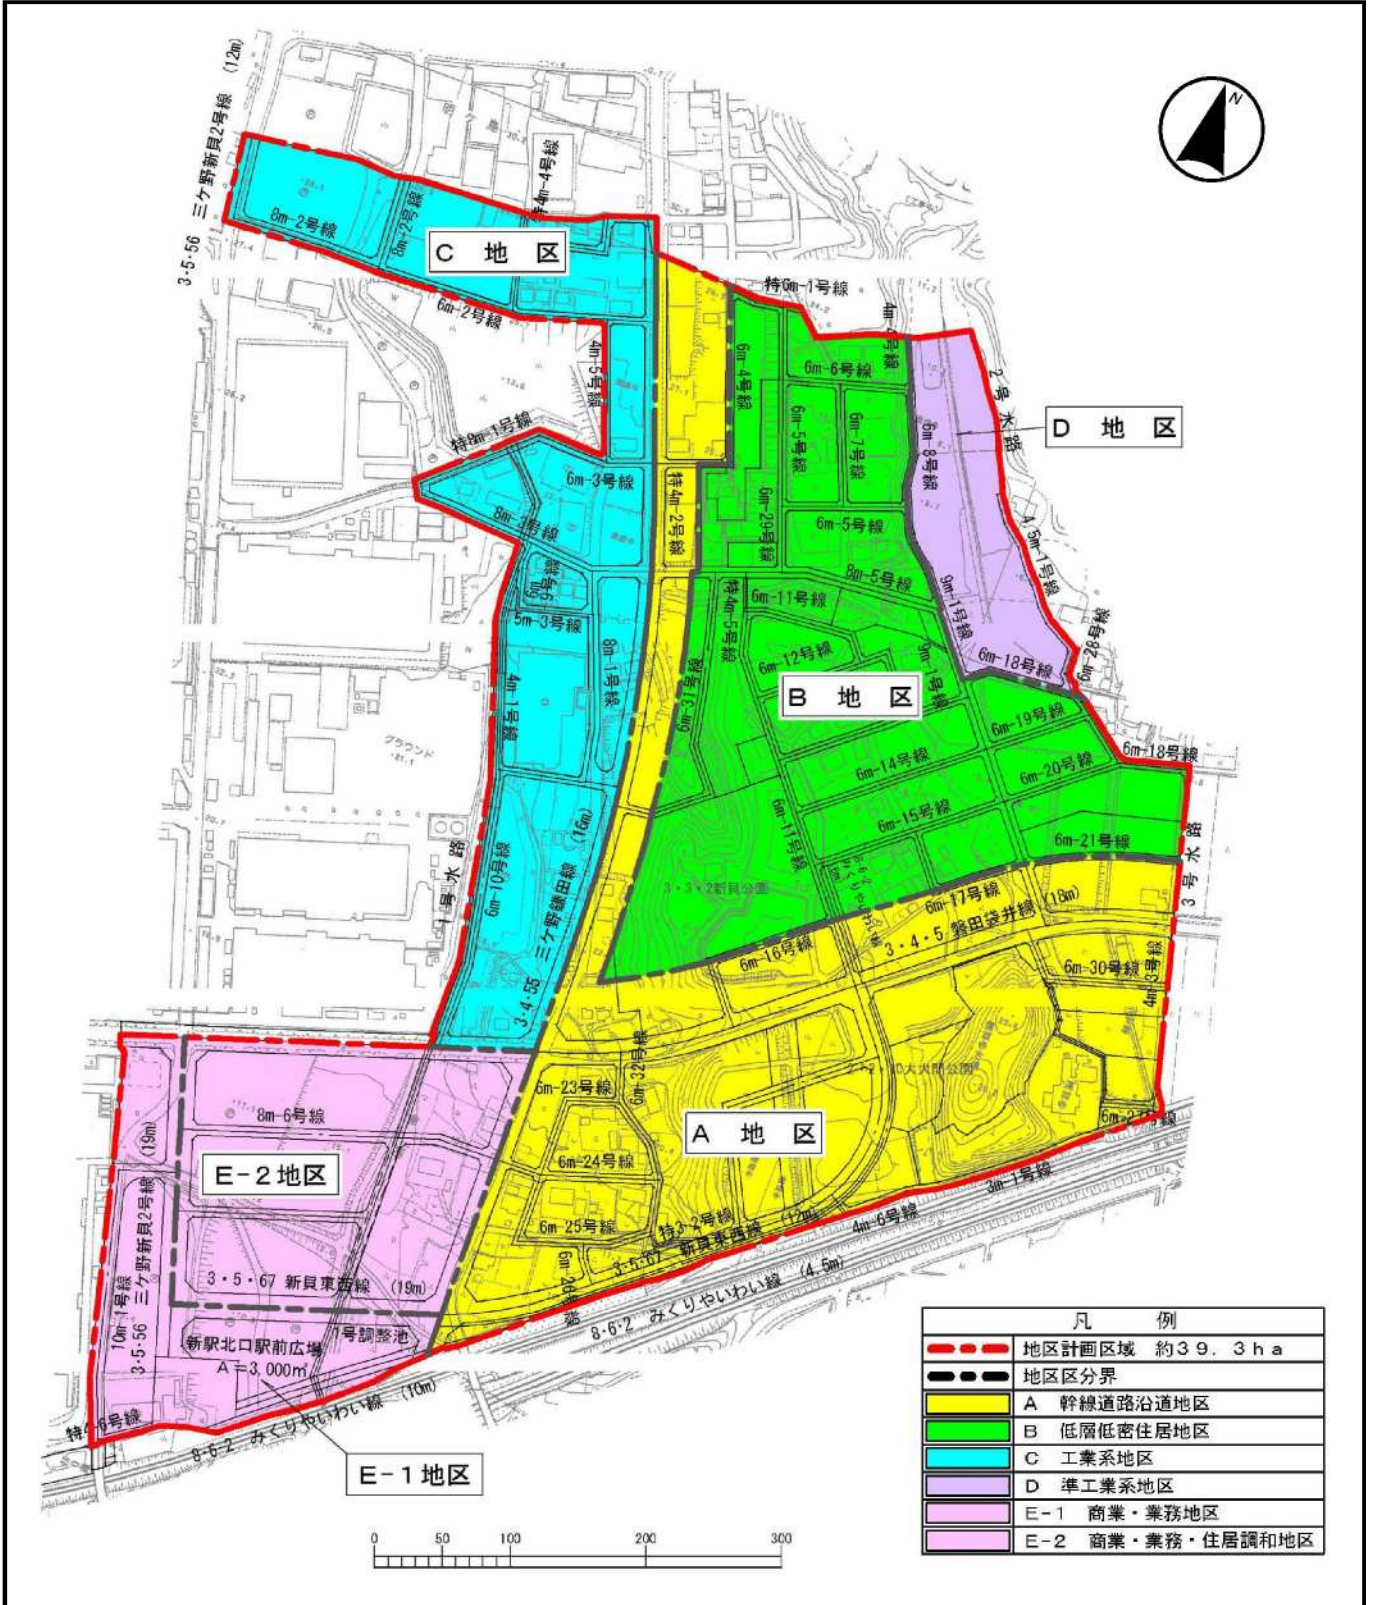












磐田都市計画下水道の変更  
 磐田市公共下水道（磐田市決定）  
 <汚水・雨水>箇所拡大図(1/5,000)

拡大図（汚水・雨水）

第3号議案附図

No.3

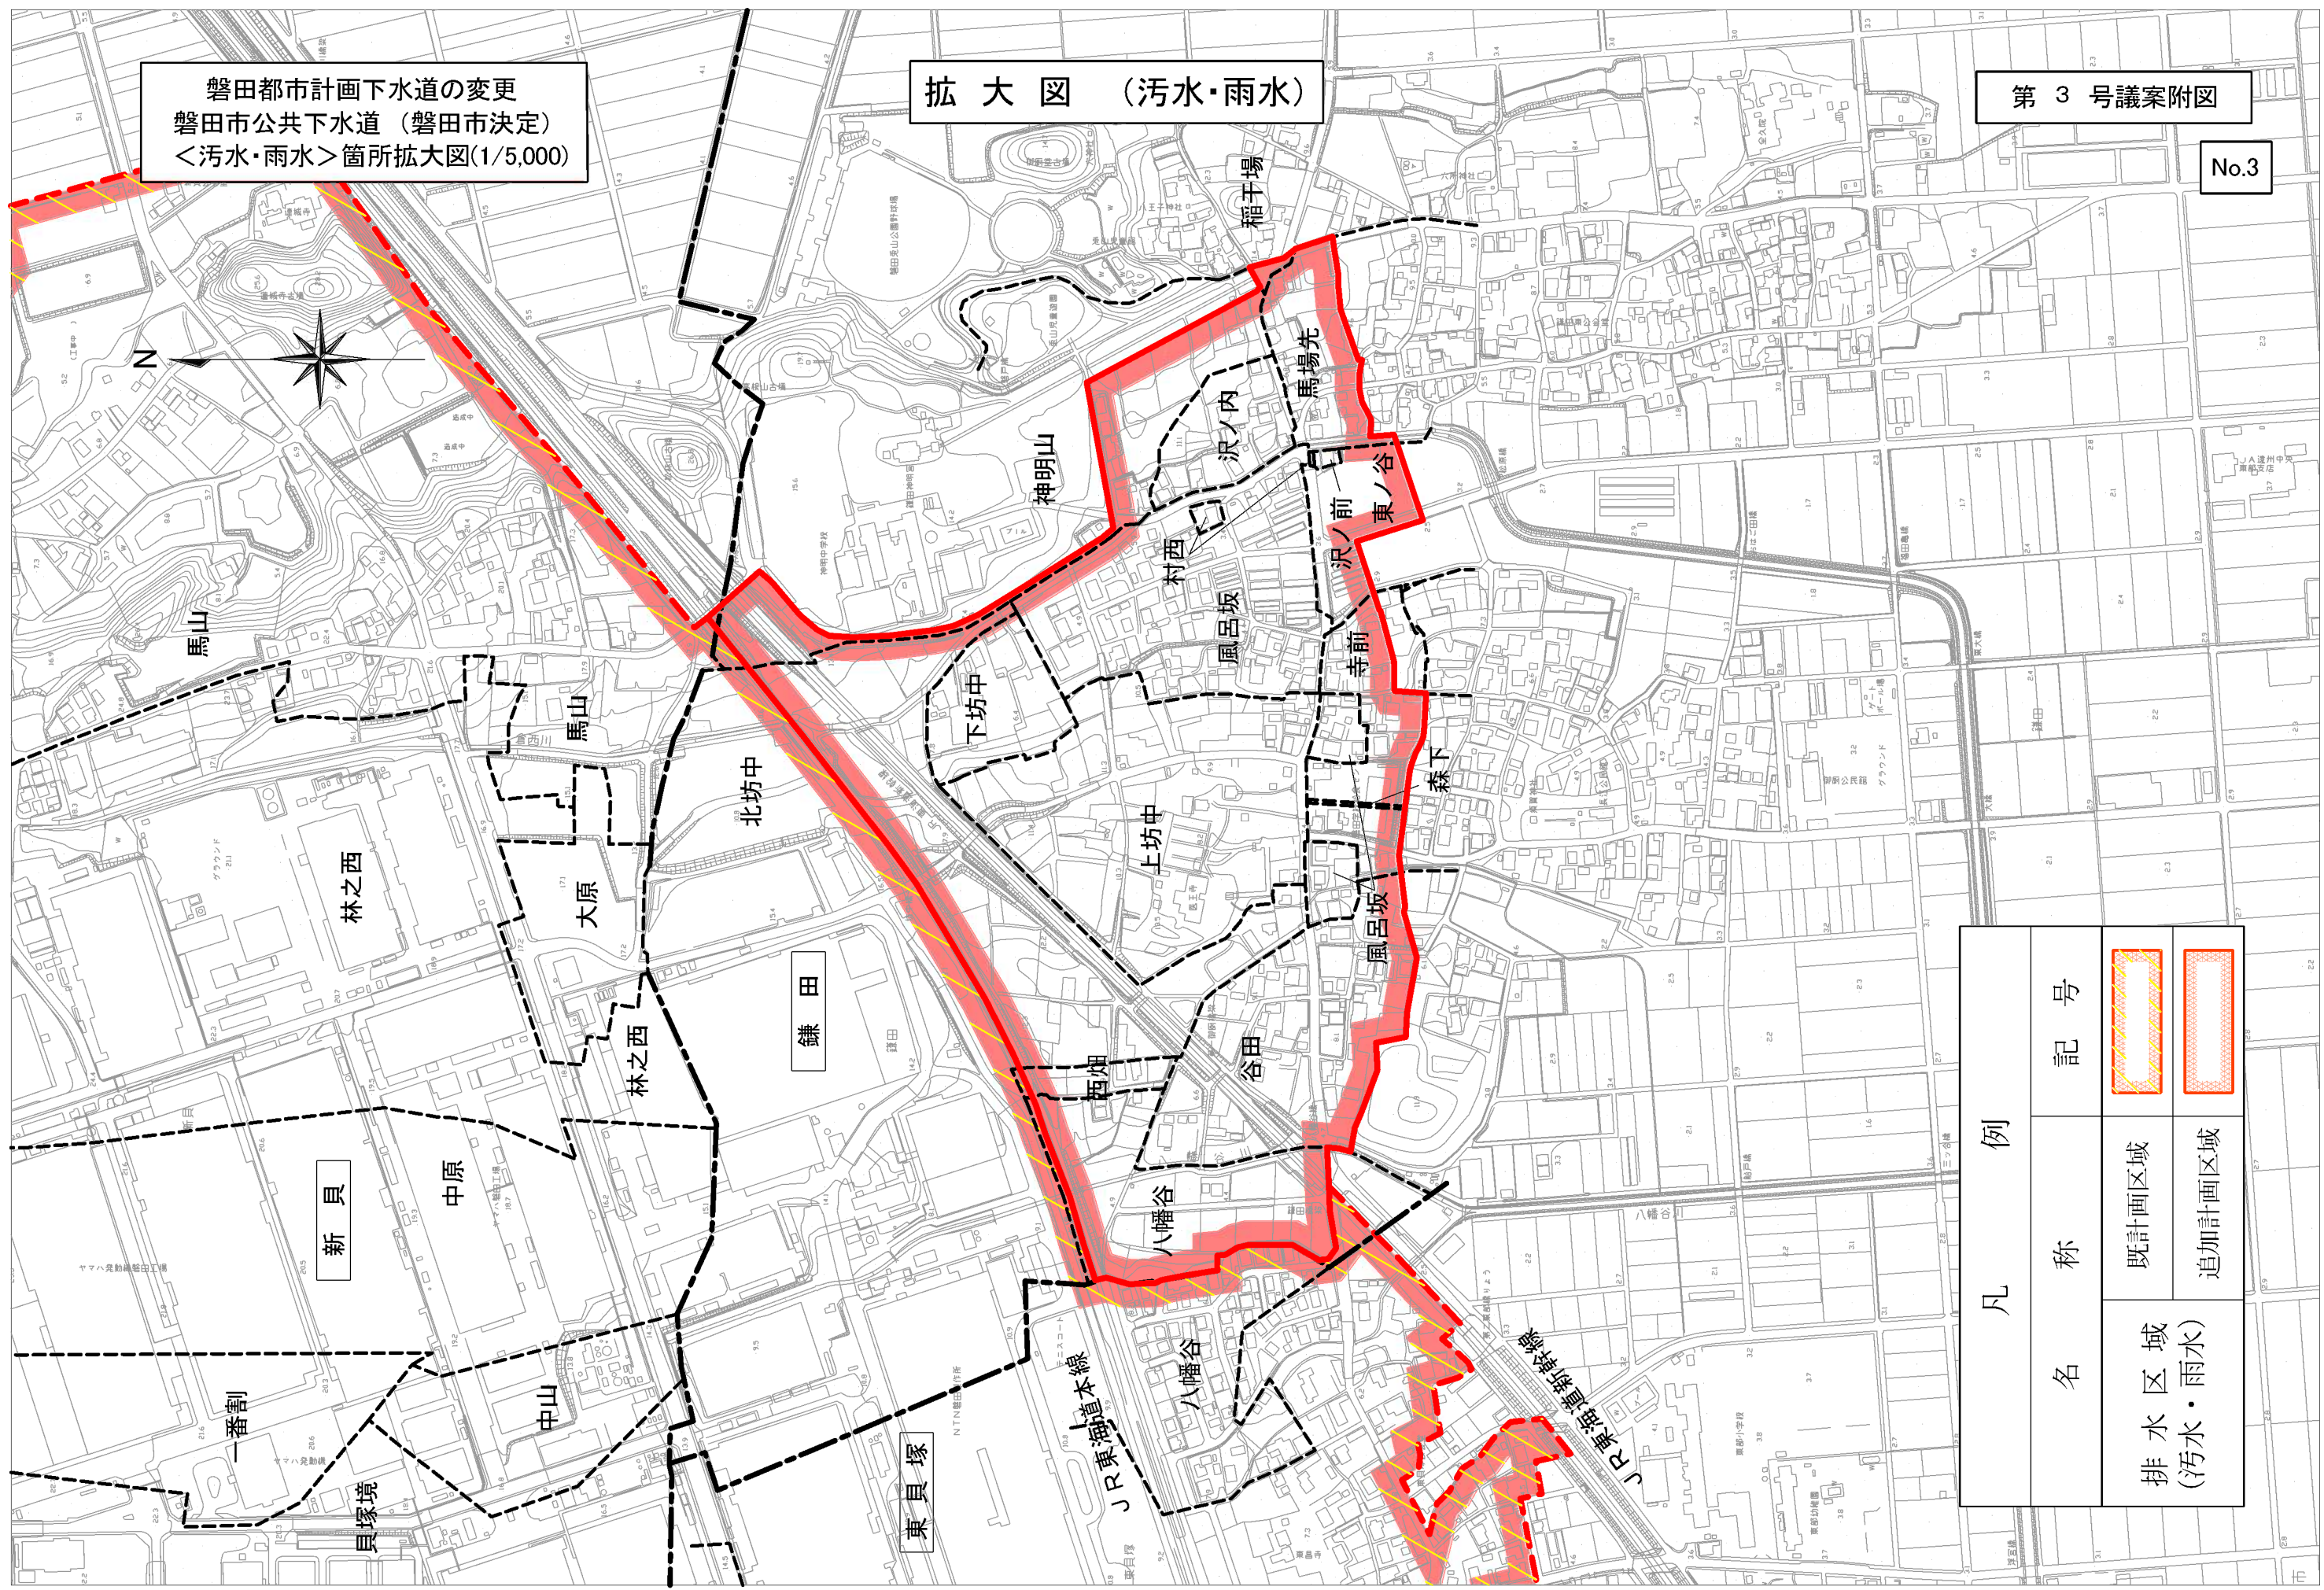

凡例	
名称	記号
排水区域 (汚水・雨水)	
既計画区域	
追加計画区域	