


(1) 現行計画からの改定箇所

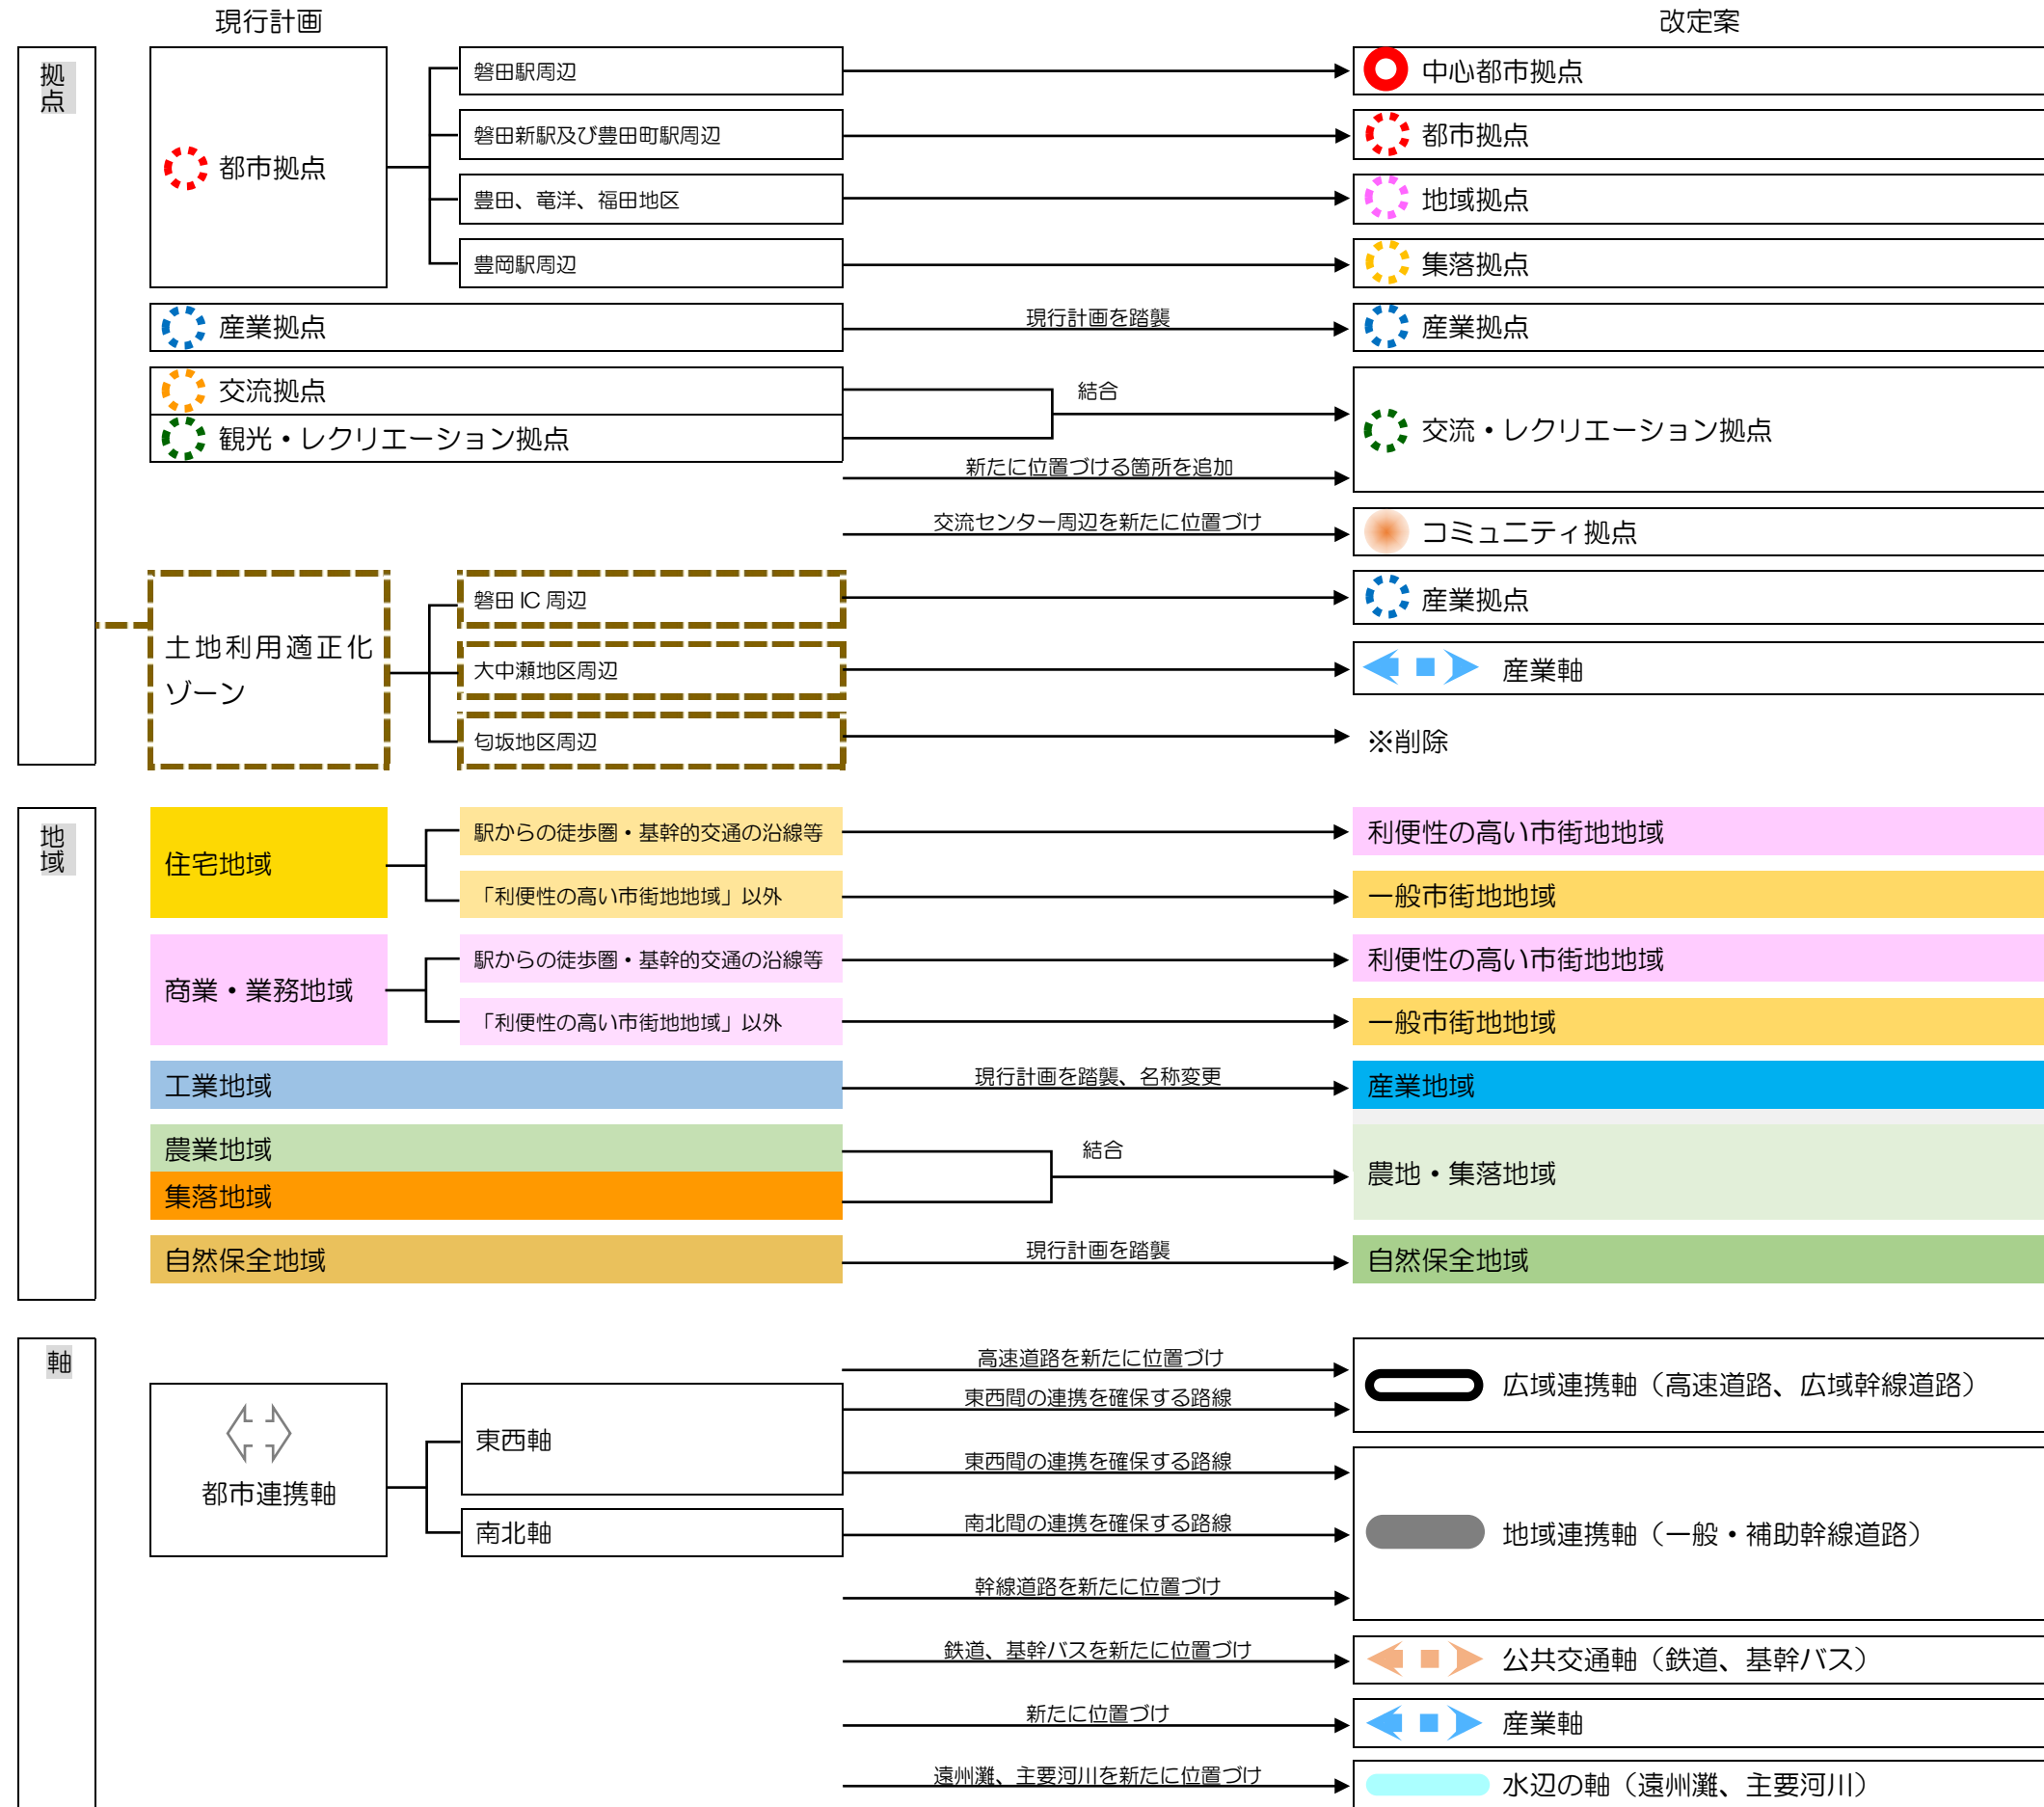


(2) 将来都市構造図(改定案)

(現行計画)

将来都市構造図

凡例

- 住宅地域
- 商業・業務地域
- 工業地域
- 農業地域
- 自然保全地域
- 集落地域
- 土地利用適正化ゾーン
- 都市拠点
- 産業拠点
- 交流拠点
- 観光・レクリエーション拠点
- 都市運携軸
- 自動車専用道路
- 幹線道路
- 鉄道
- 都市計画区域界
- 行政区区域界

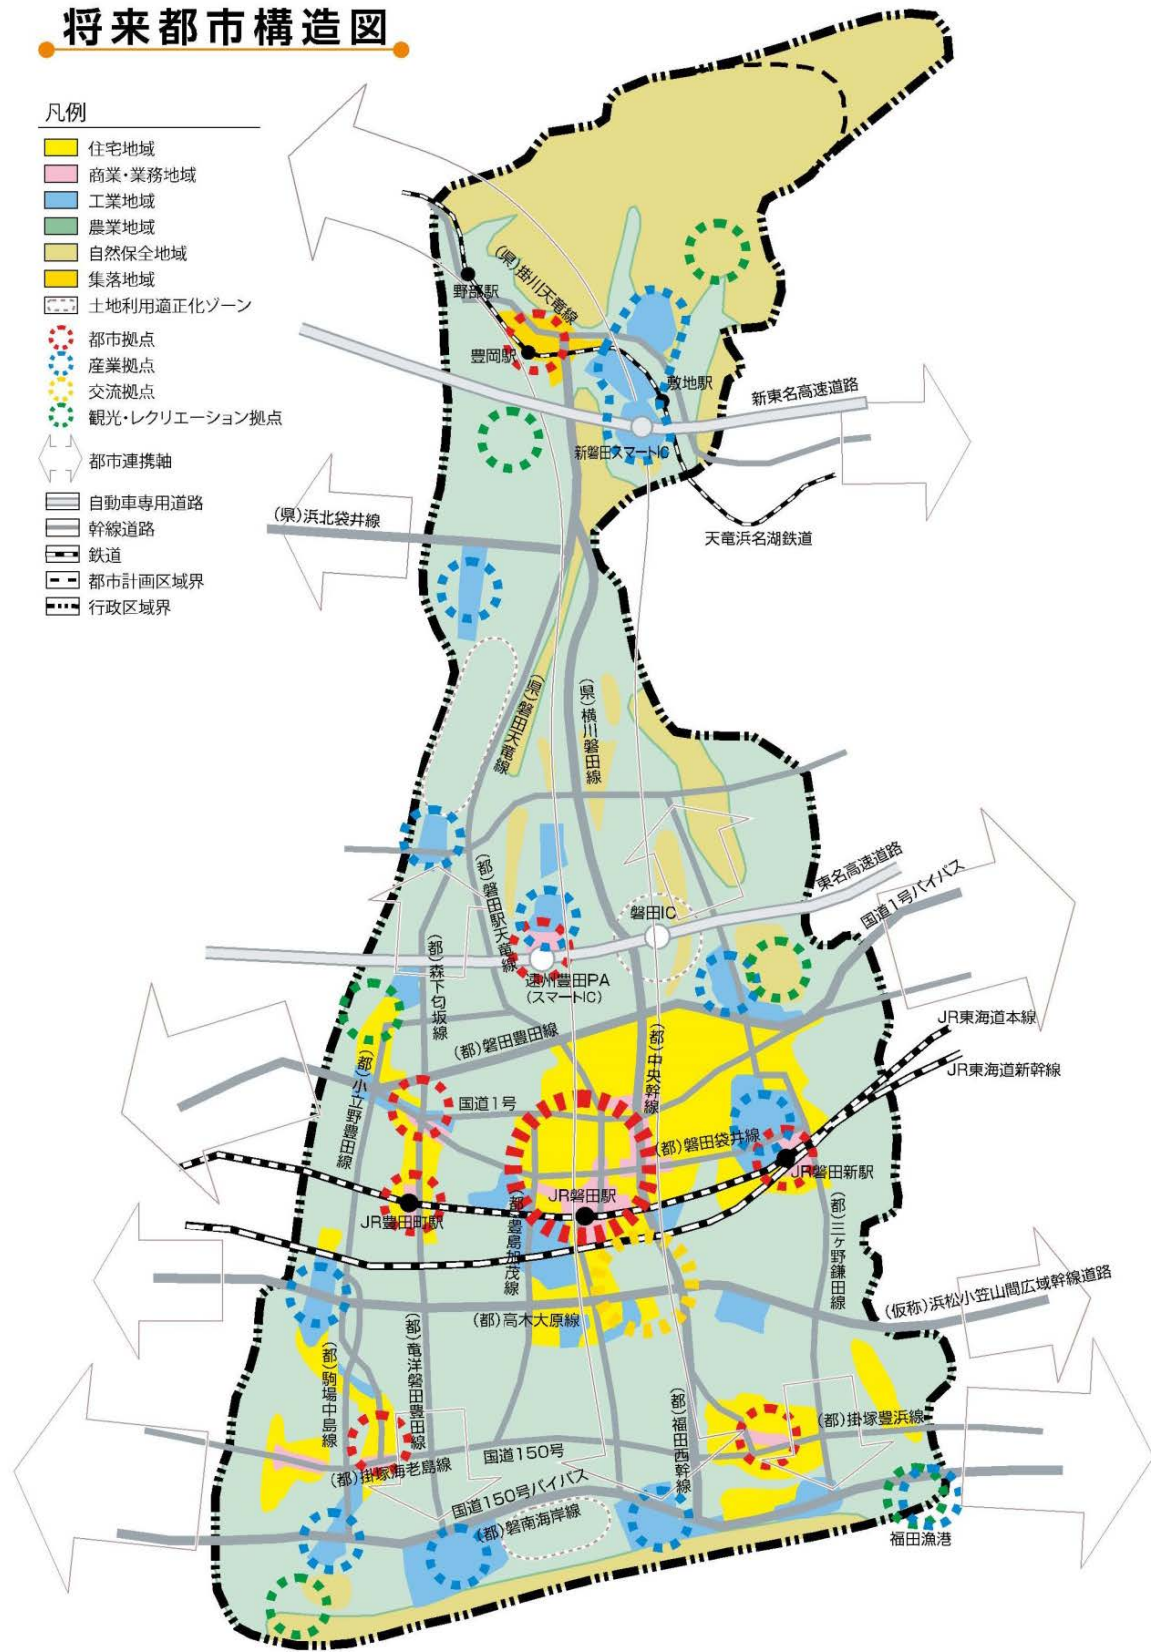

(改定案)

凡例

- 中心都市拠点
- 都市拠点
- 地域拠点
- 集落拠点
- 産業拠点
- 交流・レクリエーション拠点
- コミュニティ拠点
- 利便性の高い市街地地域
- 一般市街地地域
- 産業地域
- 農地・集落地域
- 自然保全地域
- 海岸堤防
- 広域運携軸(高速道路、広域幹線道路)
- 地域運携軸(一般・補助幹線道路)
- 公共交通軸(鉄道、基幹バス)
- 産業軸
- 水辺の軸(遠州灘、主要河川)
- 行政区区域界
- 都市計画区域
- 市街化区域

