

# 令和7年度磐田市豊岡体育館アリーナ床塗装修繕

## 仕様書

### 1. 施工場所

磐田市豊岡体育館（磐田市老貫地 64-1）

### 2. 施工期間

令和7年9月2日（火曜）～令和8年3月27日（金曜）

### 3. 施工可能時期

アリーナ LED 化改修工事（予定工期：令和7年11月25日～令和8年2月28日）を予定しているため、上記工事施工完了後、修繕を行うこと。その他詳細については、発注者と別途協議すること。

### 4. 施工可能時間帯

片付けを含め、貸館時間帯である8時30分から21時30分とすること。

### 5. 業務内容

#### ■ 既設床面上塗り塗装 1,470m<sup>2</sup>

- ・ 床面洗浄作業
- ・ F☆☆☆☆水性ポリウレタン樹脂塗料（一液性）1回塗り  
（参考品番：ウレタイト水性スーパー）

#### ■ 床材部分張替 3枚

- ・ 特注大型積層フローリング 18×450×1800
- ・ 無塗装品、特殊張り、研磨塗装 共
- ・ 張替は3箇所想定※

#### ■ 既存床表面材部分張替 1式

- ・ ピース材 6×20×300mm
- ・ 張替は5箇所想定※

※床材部分張替、床表面材部分張替箇所については、作業前に現地調査を実施して、補修位置図を作成し、スポーツのまち推進課の承認を得ること。

#### ■ フットサルコートライン補修 1式

- ・ 既設ライン 20.0m×35.0m  
ライン幅：8cm 水色（中抜き）
- ・ 国際規格のライン、ポイントを補修すること

■床金具取替 1式

- ・参考品番：イノコ株式会社 SP-2008
- ・バレー用床金具 6箇所（3面分）
- ・バドミントン床金具 12箇所（6面分）
- ・撤去、加工共

■残材処理費 1式

■養生費 1式

■片付清掃費 1式


■諸経費 1式

## 6.作業条件

- ・施工期間中、1階役員室、2階会議室・多目的スペース・トレーニング室には利用者がいるため施工中は配慮し実施すること。
- ・発生した廃材や取り外した既製品等は、関係法令に照らして適切に処理すること。
- ・実施工程表を作成すること。
- ・施工前現況・資材・施工中・完成写真を内容に応じて撮影し、修繕完了後完了報告書と併せて提出すること。
- ・事前に修繕内容等について十分調整を行うこと。
- ・施工期間内に完了検査を受けること。
- ・本修繕にかかる一切の経費を見積価格に含めること。


## 7.その他

- ・この仕様書に定めのない事項及び疑義が生じたときは、業務実施者と業務依頼者で協議して定めるものとする。

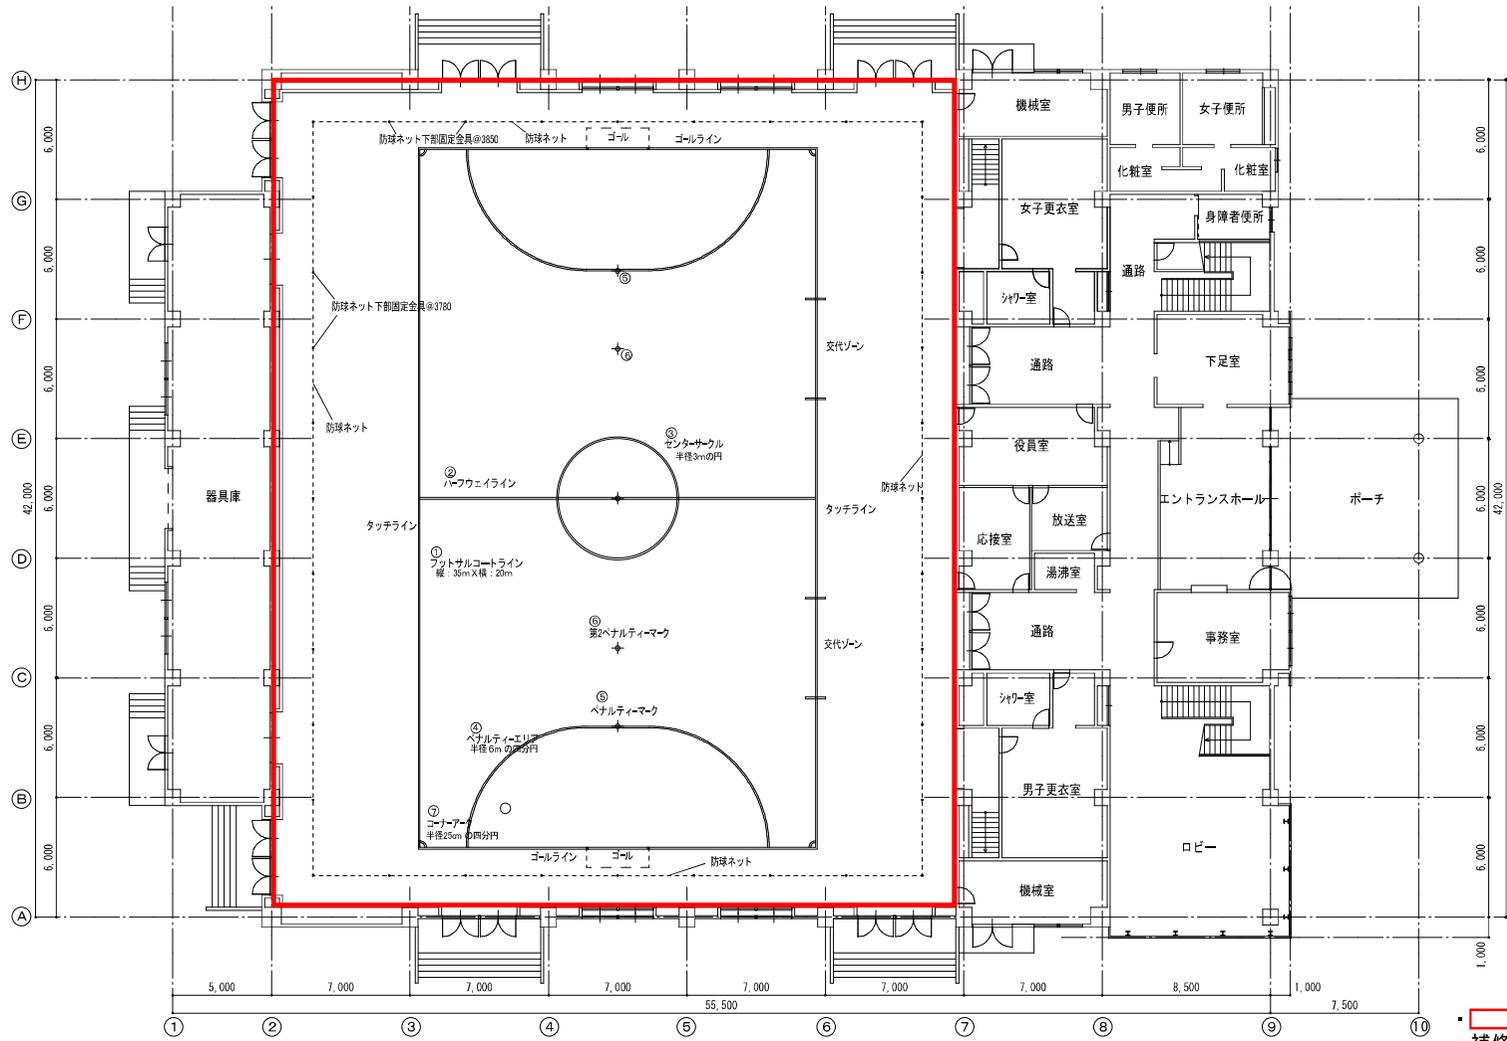

- 塗装範囲
- ・ 補修フットサルコートライン  
ライン幅：8cm 水色（中抜き）  
国際規格のライン・ポイント

件名 令和7年度 磐田市豊岡体育館アリーナ床塗裝修繕	DATE	磐 田 市	TITLE 1階平面図 フットサルラインコート	SCALE S=1:250	CHECK	NO. 1/2
----------------------------------	------	-------	-------------------------------	------------------	-------	------------

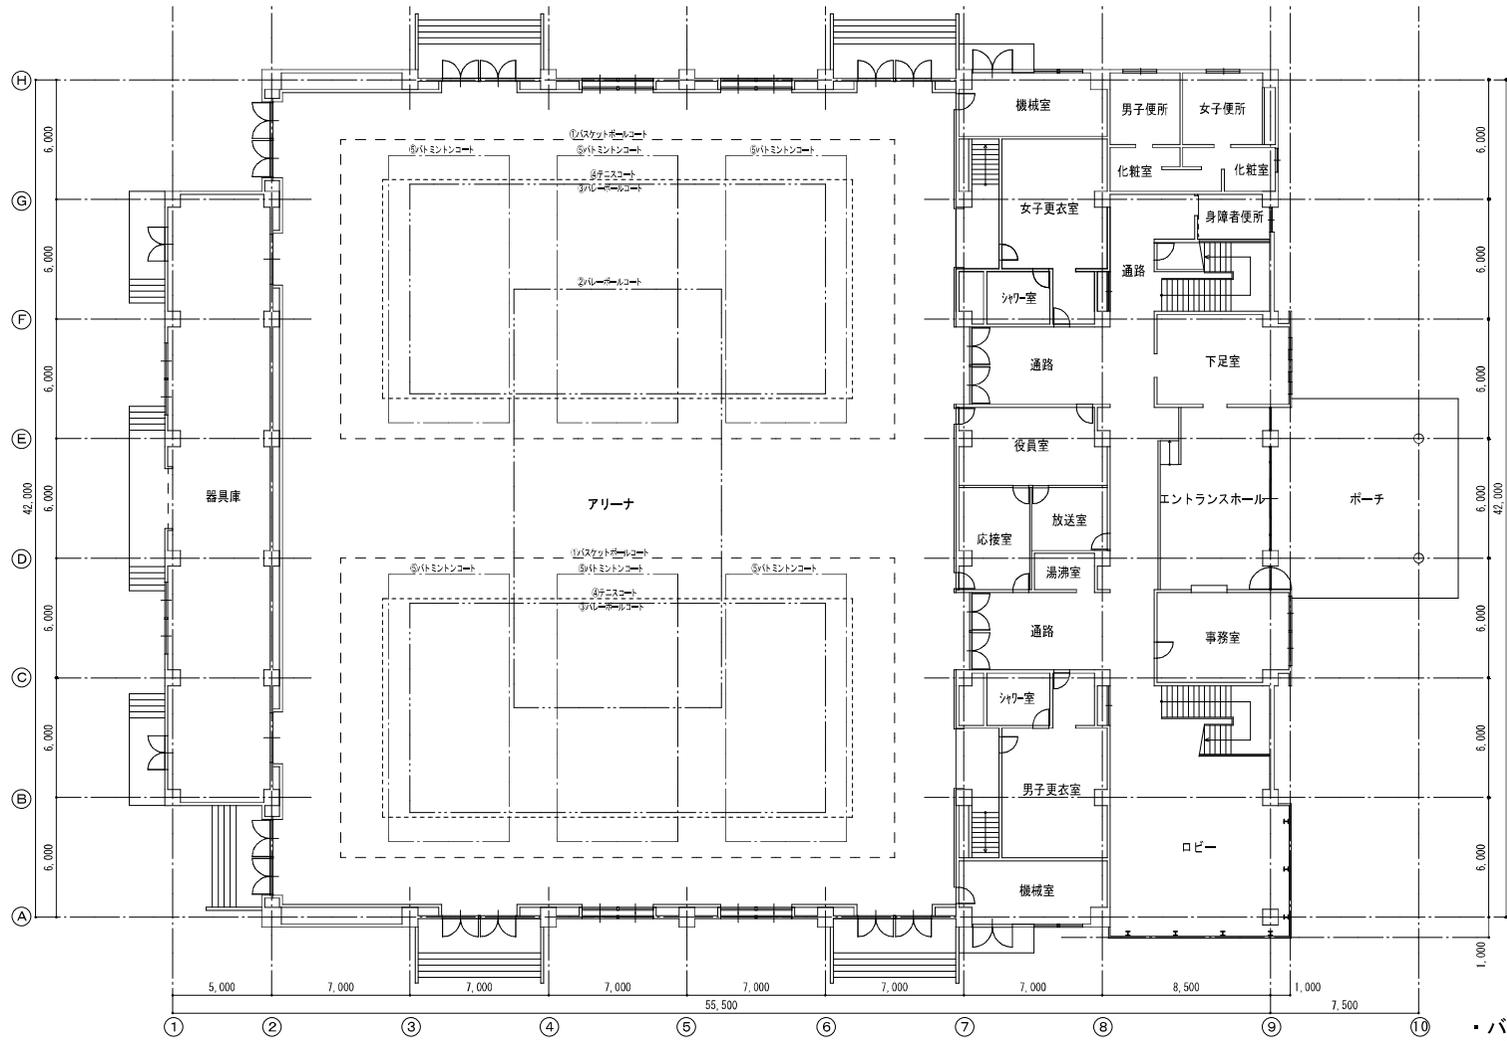

- ・バレー用床金具取替
- ・バドミントン用床金具取替

件名 令和7年度 磐田市豊岡体育館アリーナ床塗裝修繕	DATE	磐 田 市	TITLE 1階平面図 (現状ラインコート) ※フットサルコート除く	SCALE S=1:250	CHECK	NO. 2/2
----------------------------------	------	-------	---	------------------	-------	------------