

審査 設計者

建設工事名 令和7年度 公共下水道管渠調査業務委託

路線河川名	建設工事箇所	磐田市内
-------	--------	------

建設工事金額

工 期 令和 8 年 2 月 2 7 日限り 週休 2 日推進工事補正 (補正なし)

1 式

歩掛・単価適用年度 令和 7年 10月 基本単価 令和 7年 10月 地区コード 226 地区

起 終 点 指 定




内訳表、施工単価表に記載されている機械の機種などは該当機種の使用を指定するものではなく設計上の参考である

<位置図>

(1/8)


1/5000

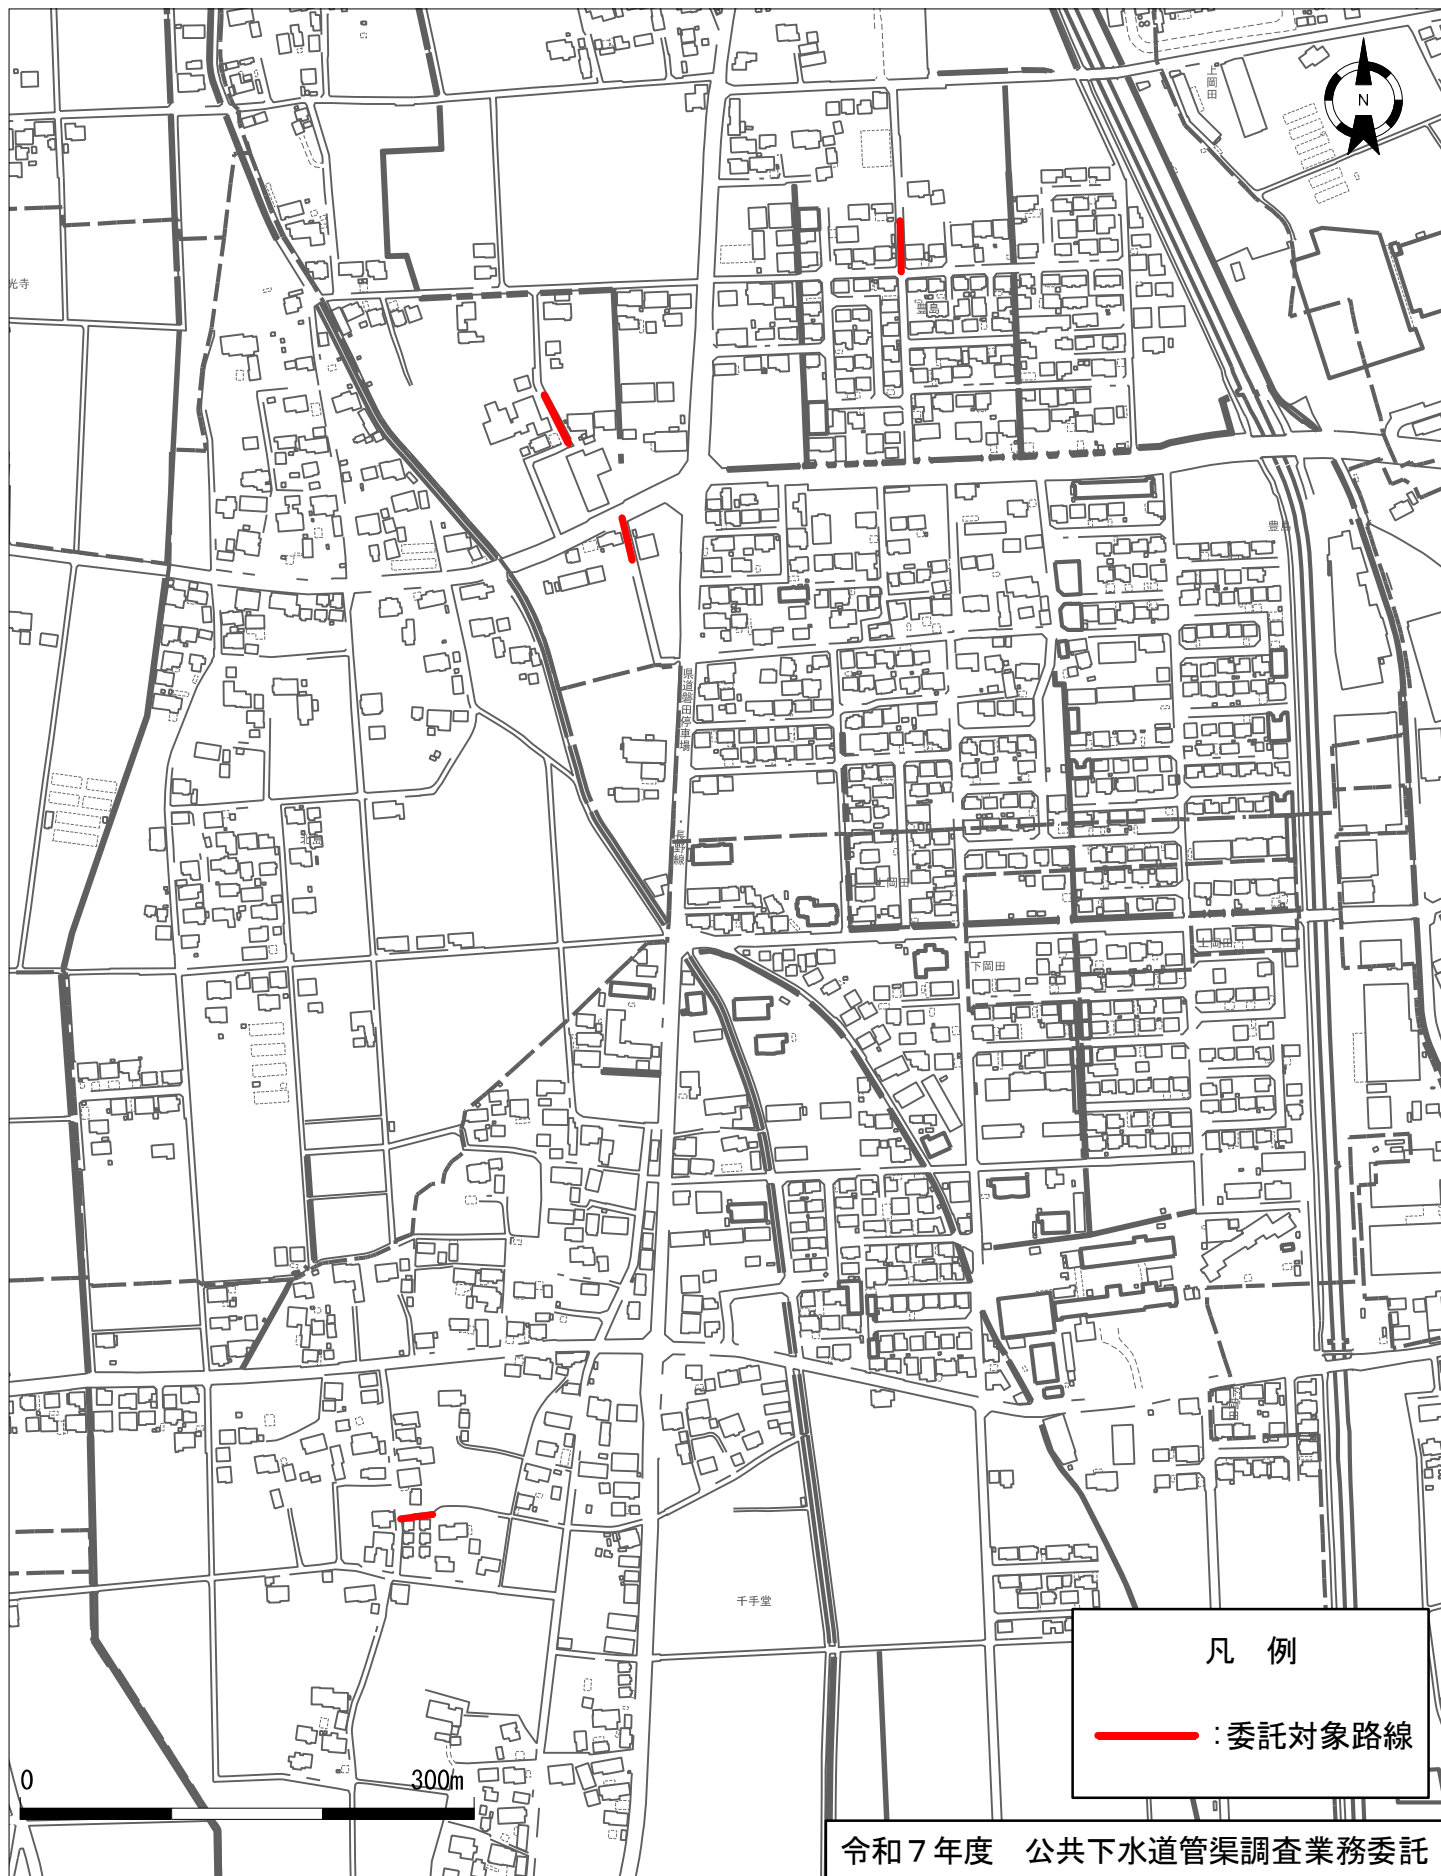

<位置図>

(2/8)


1/5000

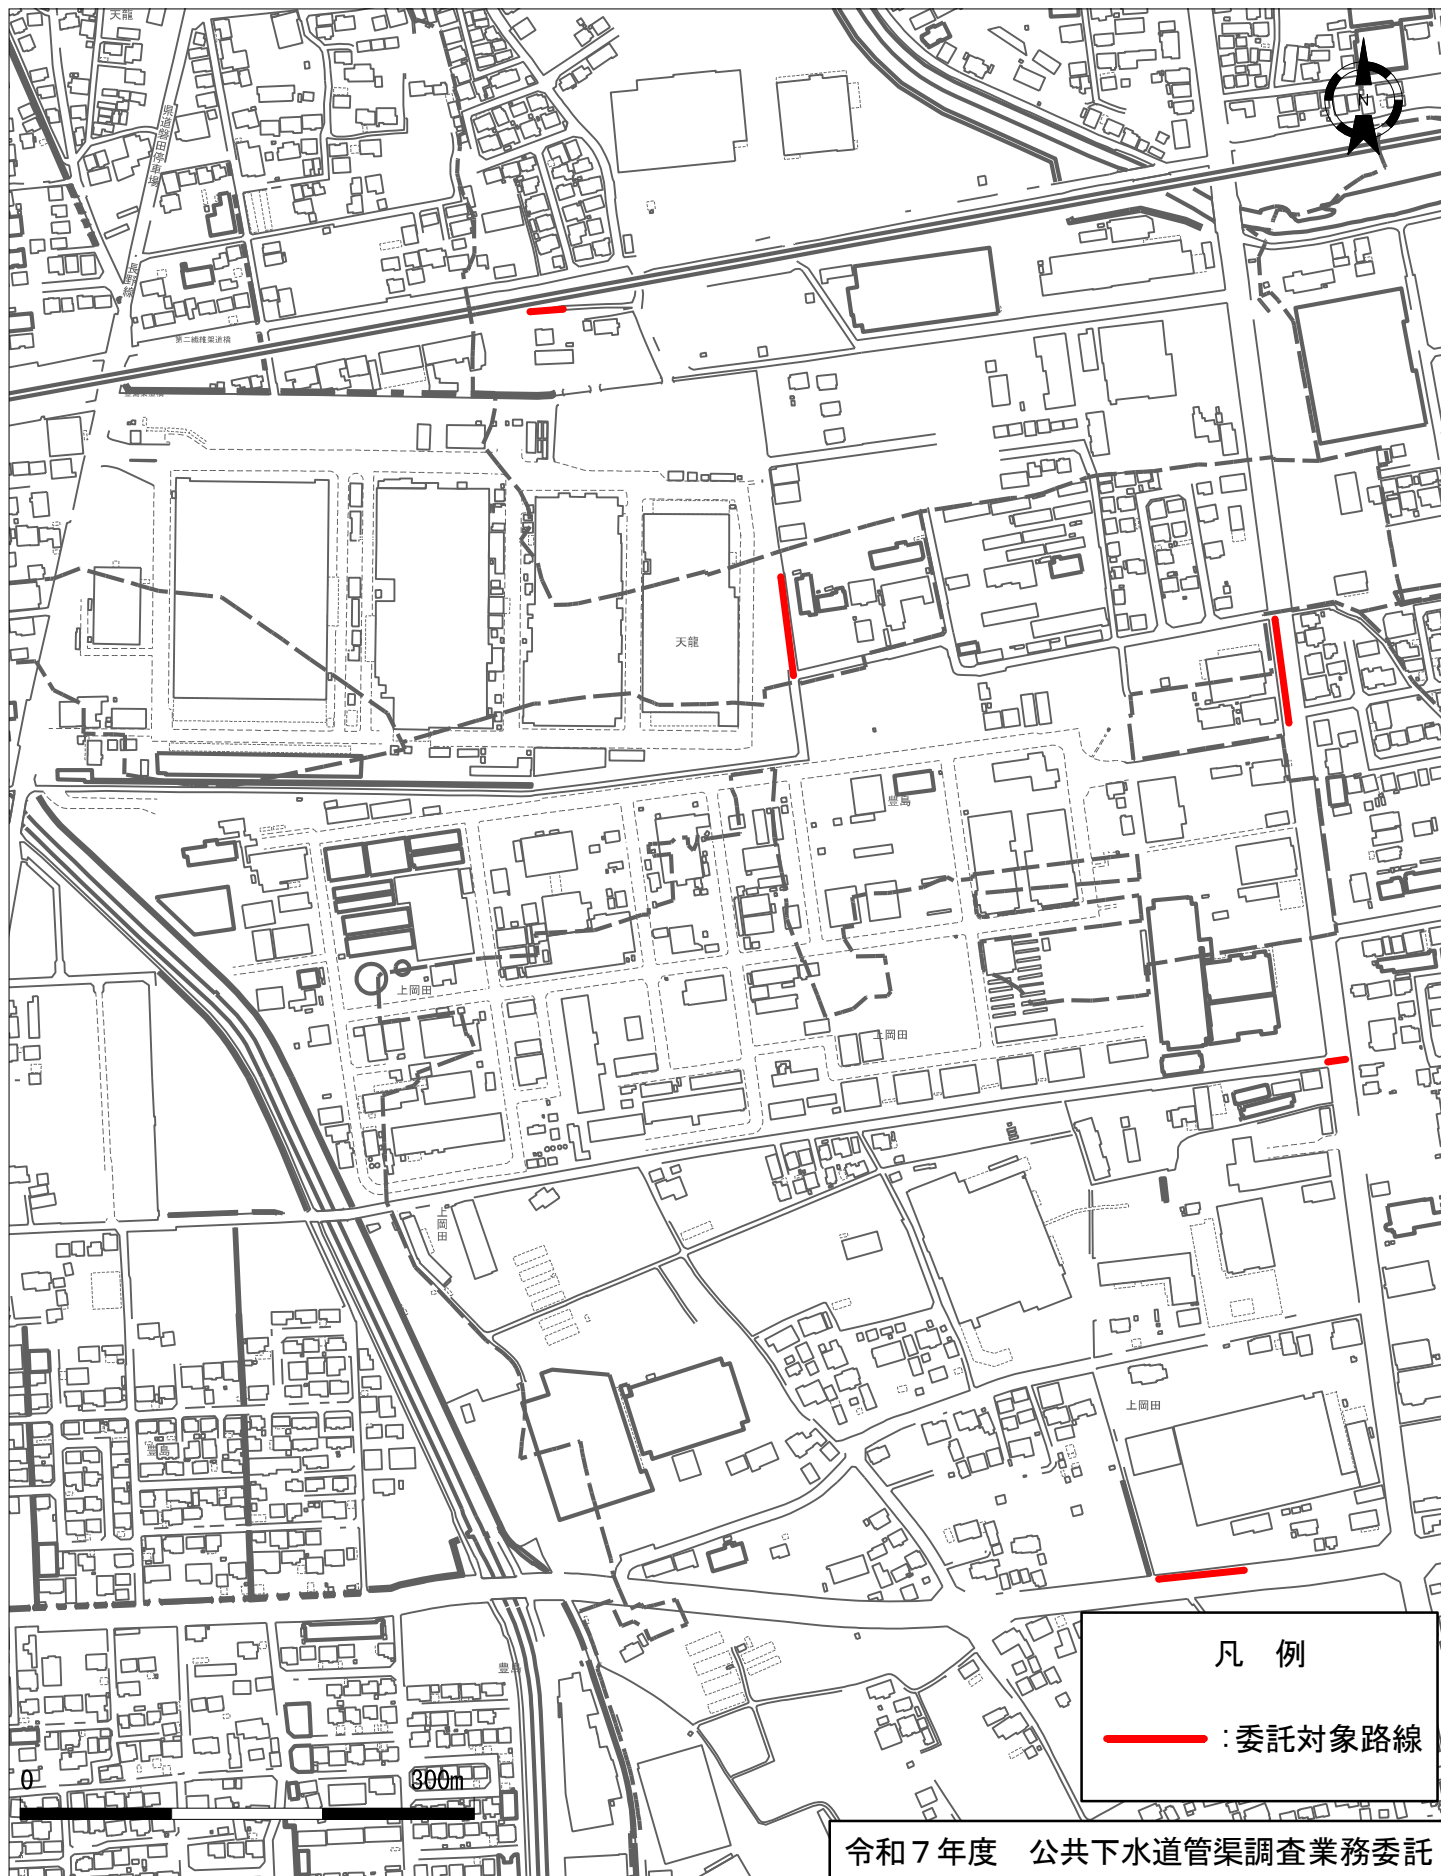

<位置図>

(3/8)


1/5000

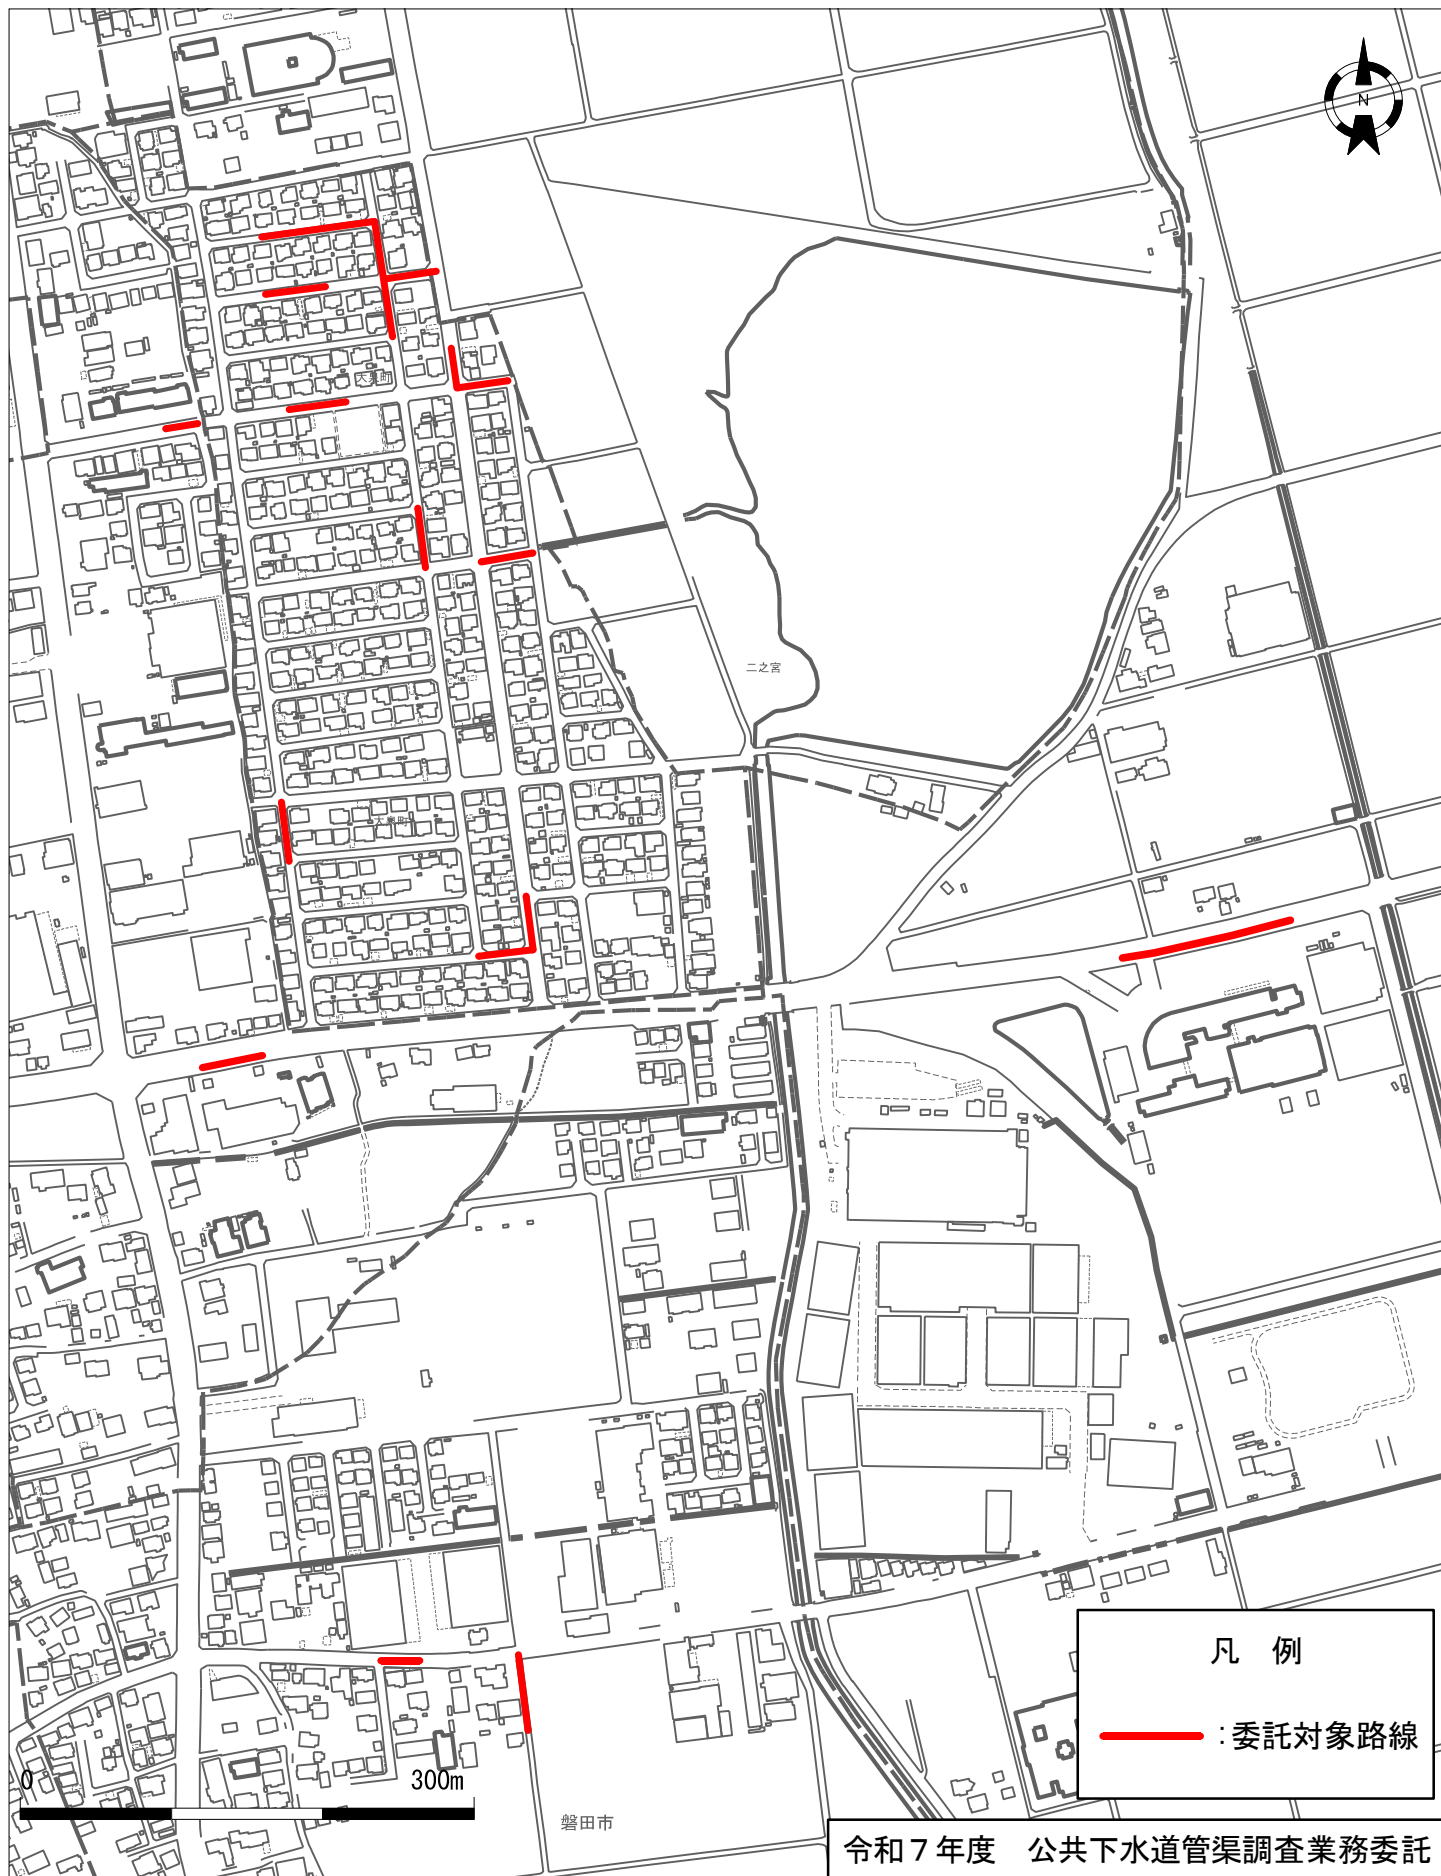

<位置図>

(4/8)


1/5000

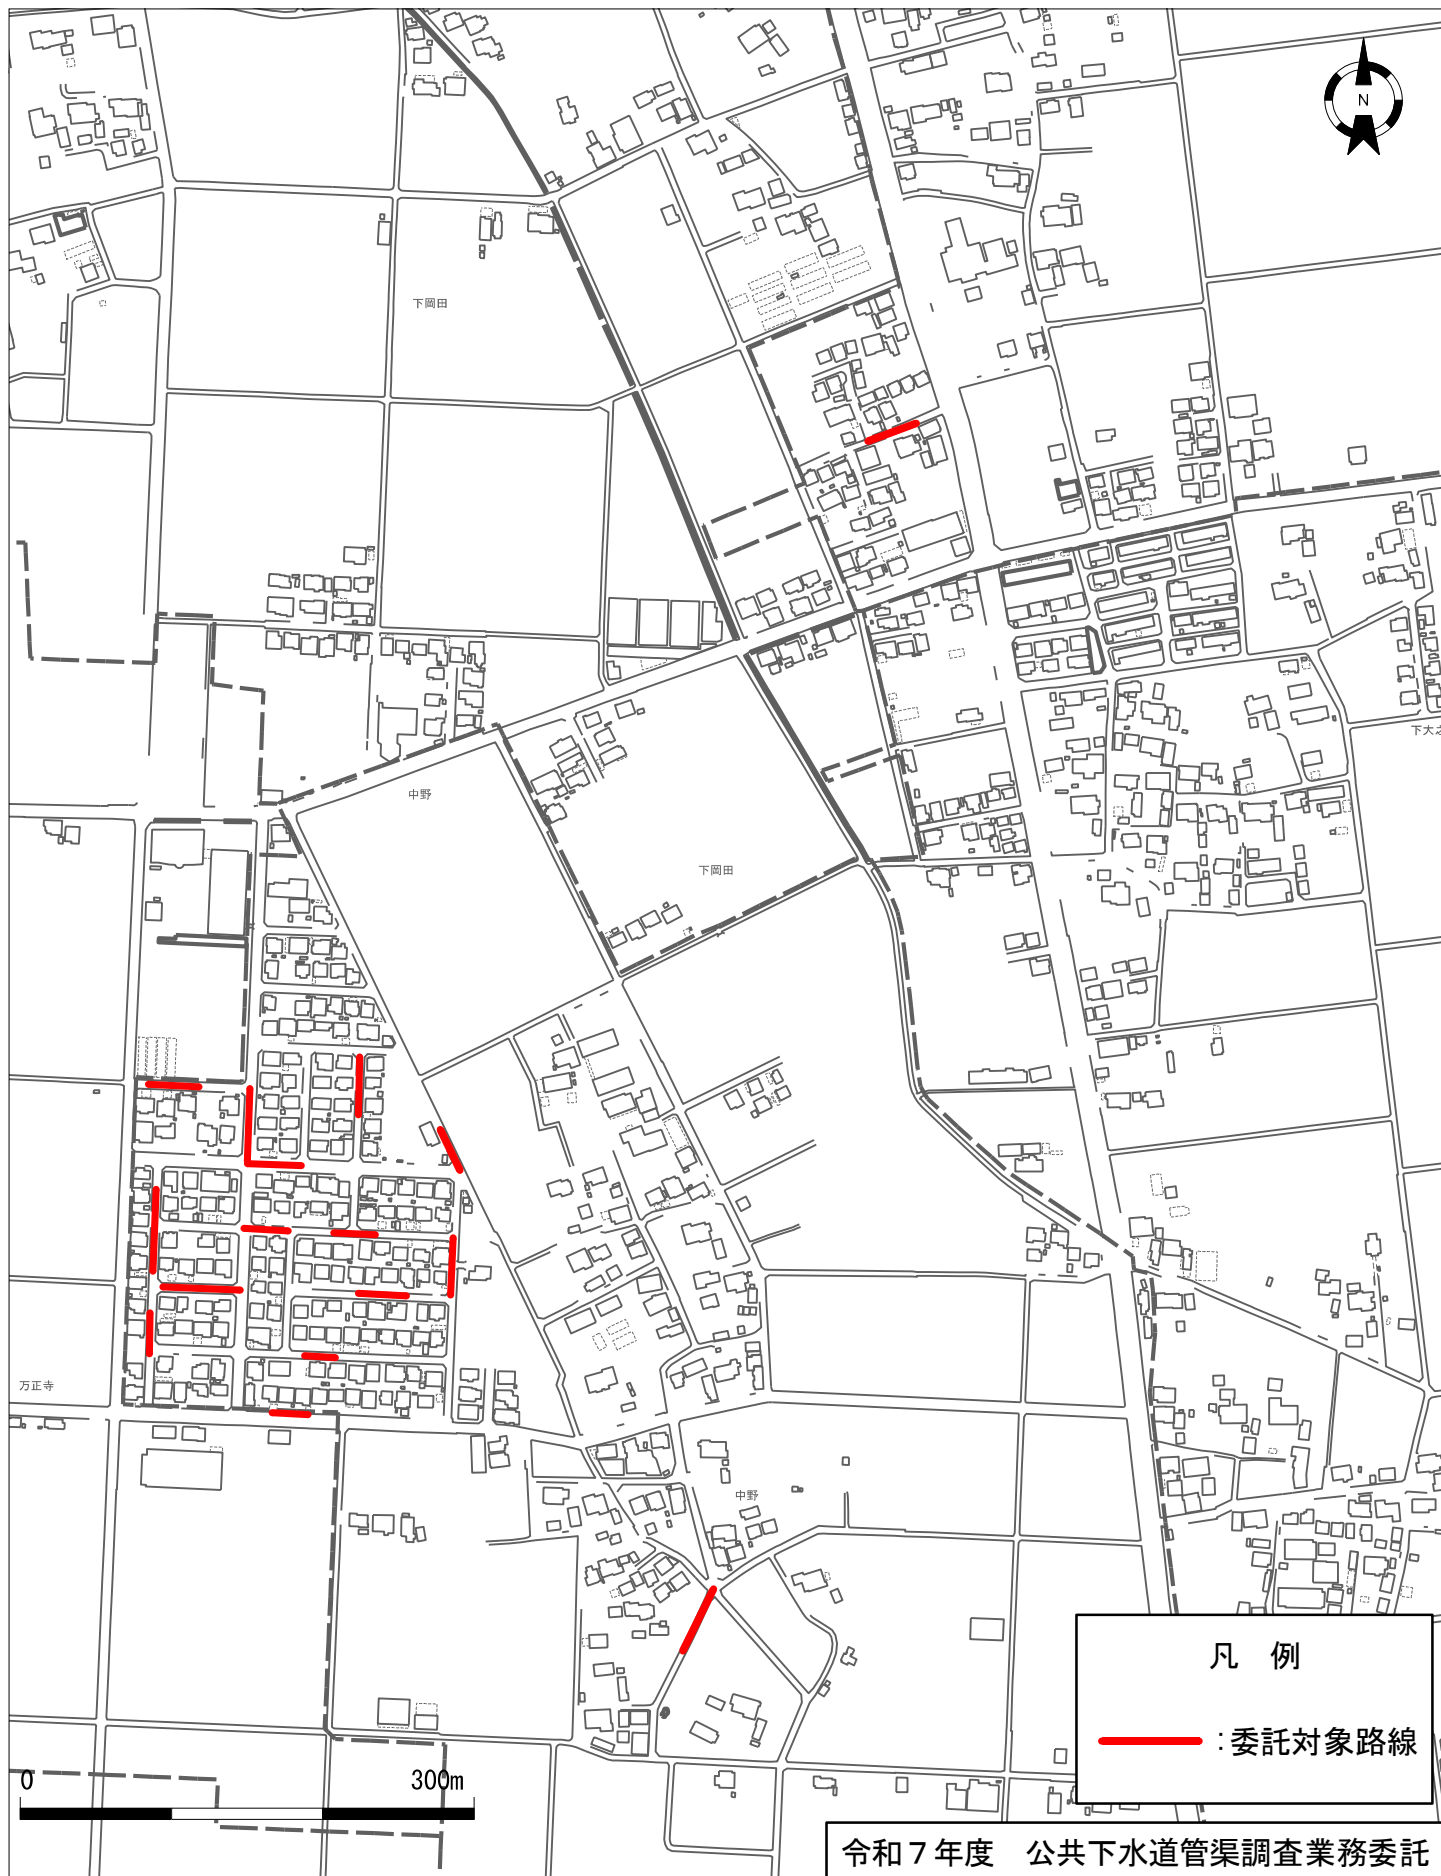

<位置図>

(5/8)


1/5000

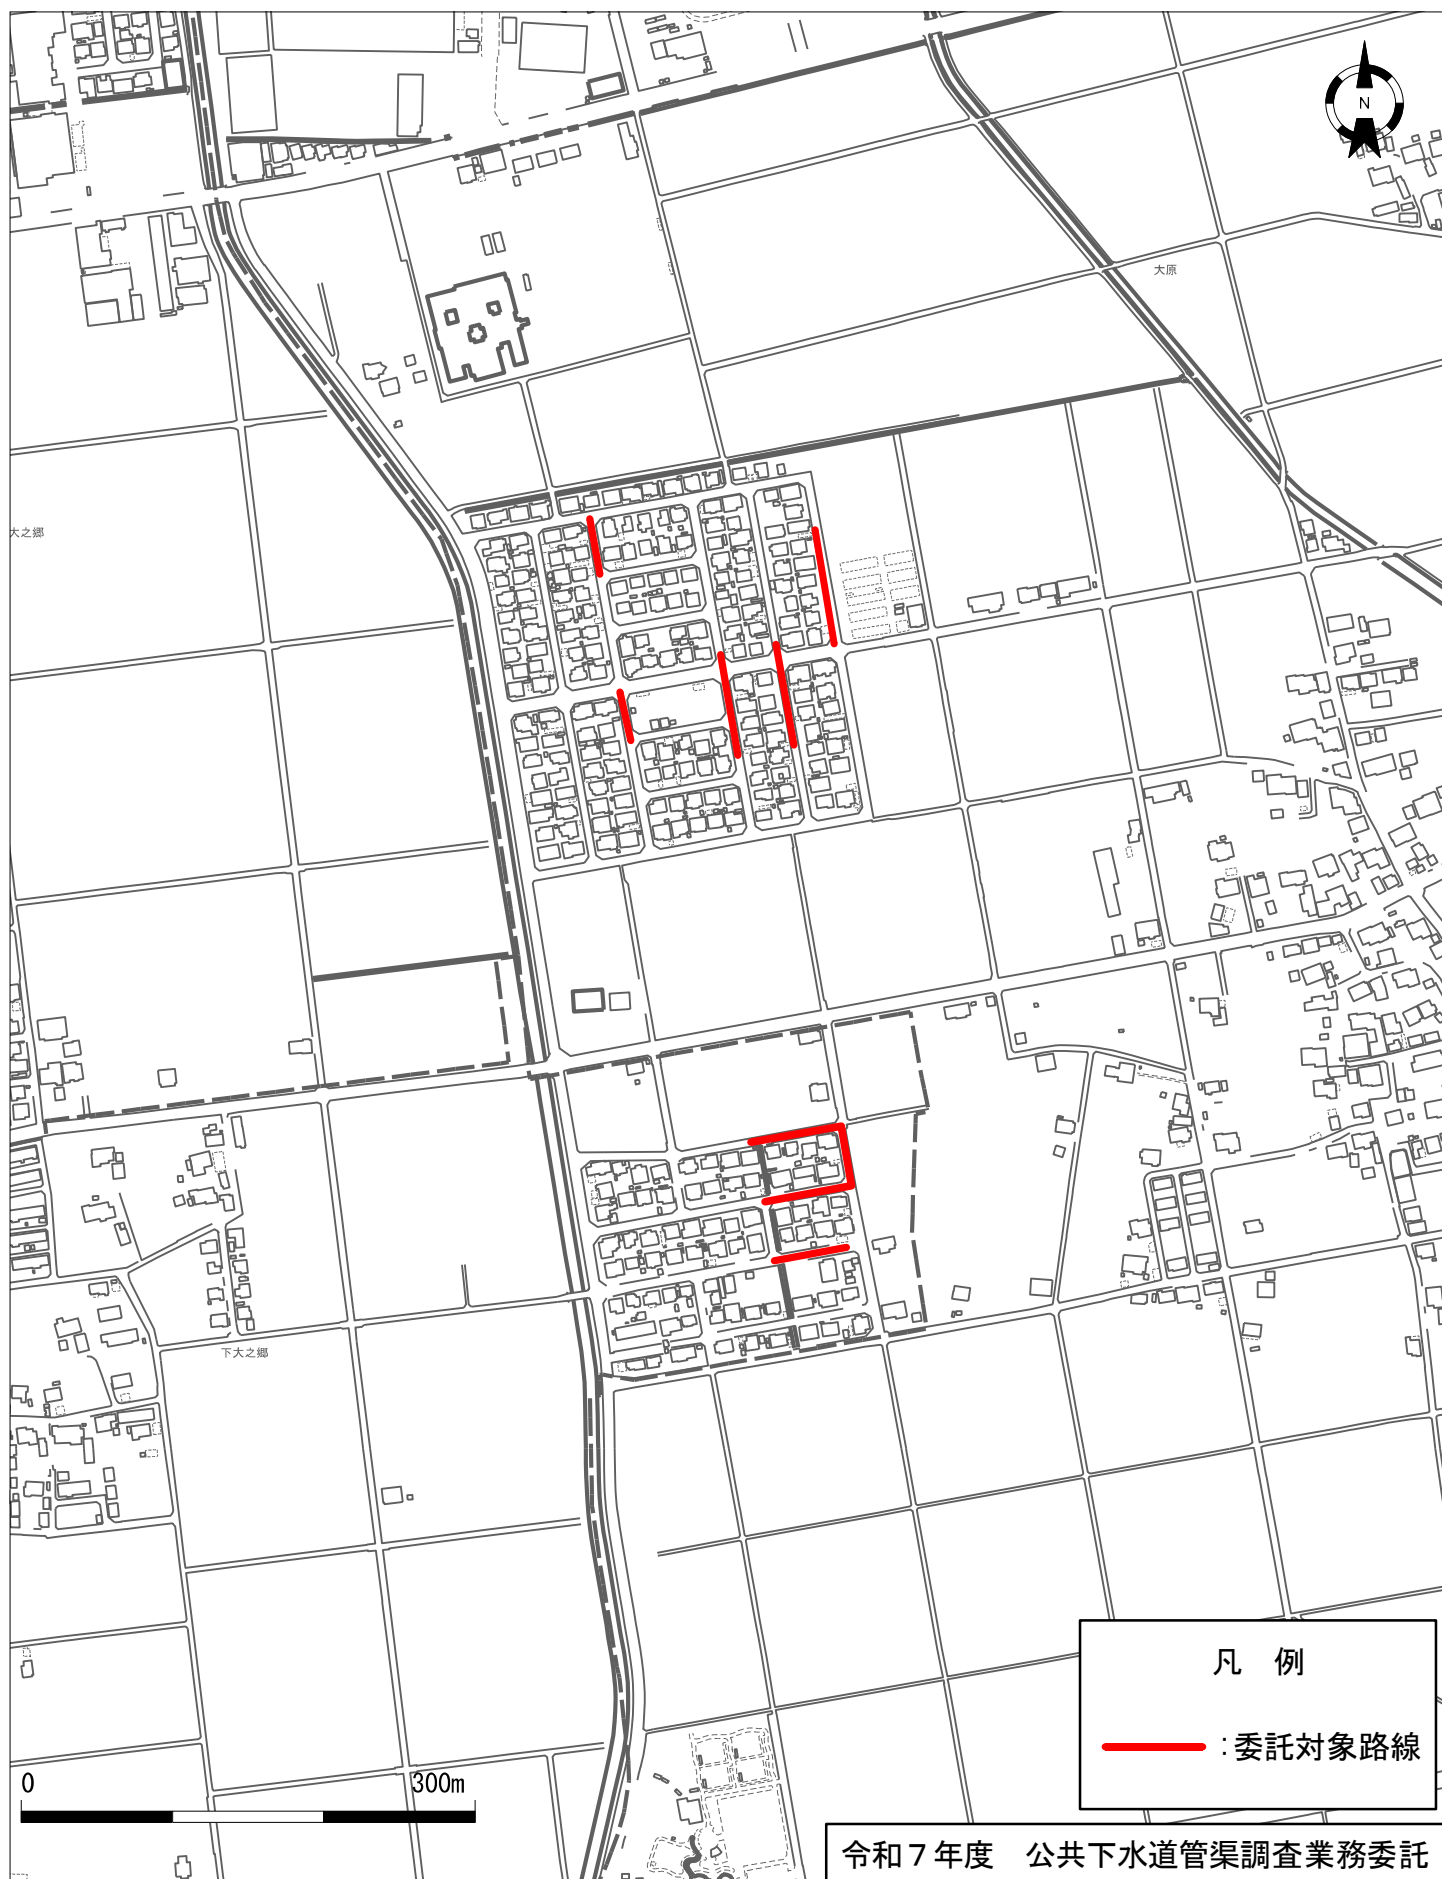

<位置図>

(6/8)


1/5000

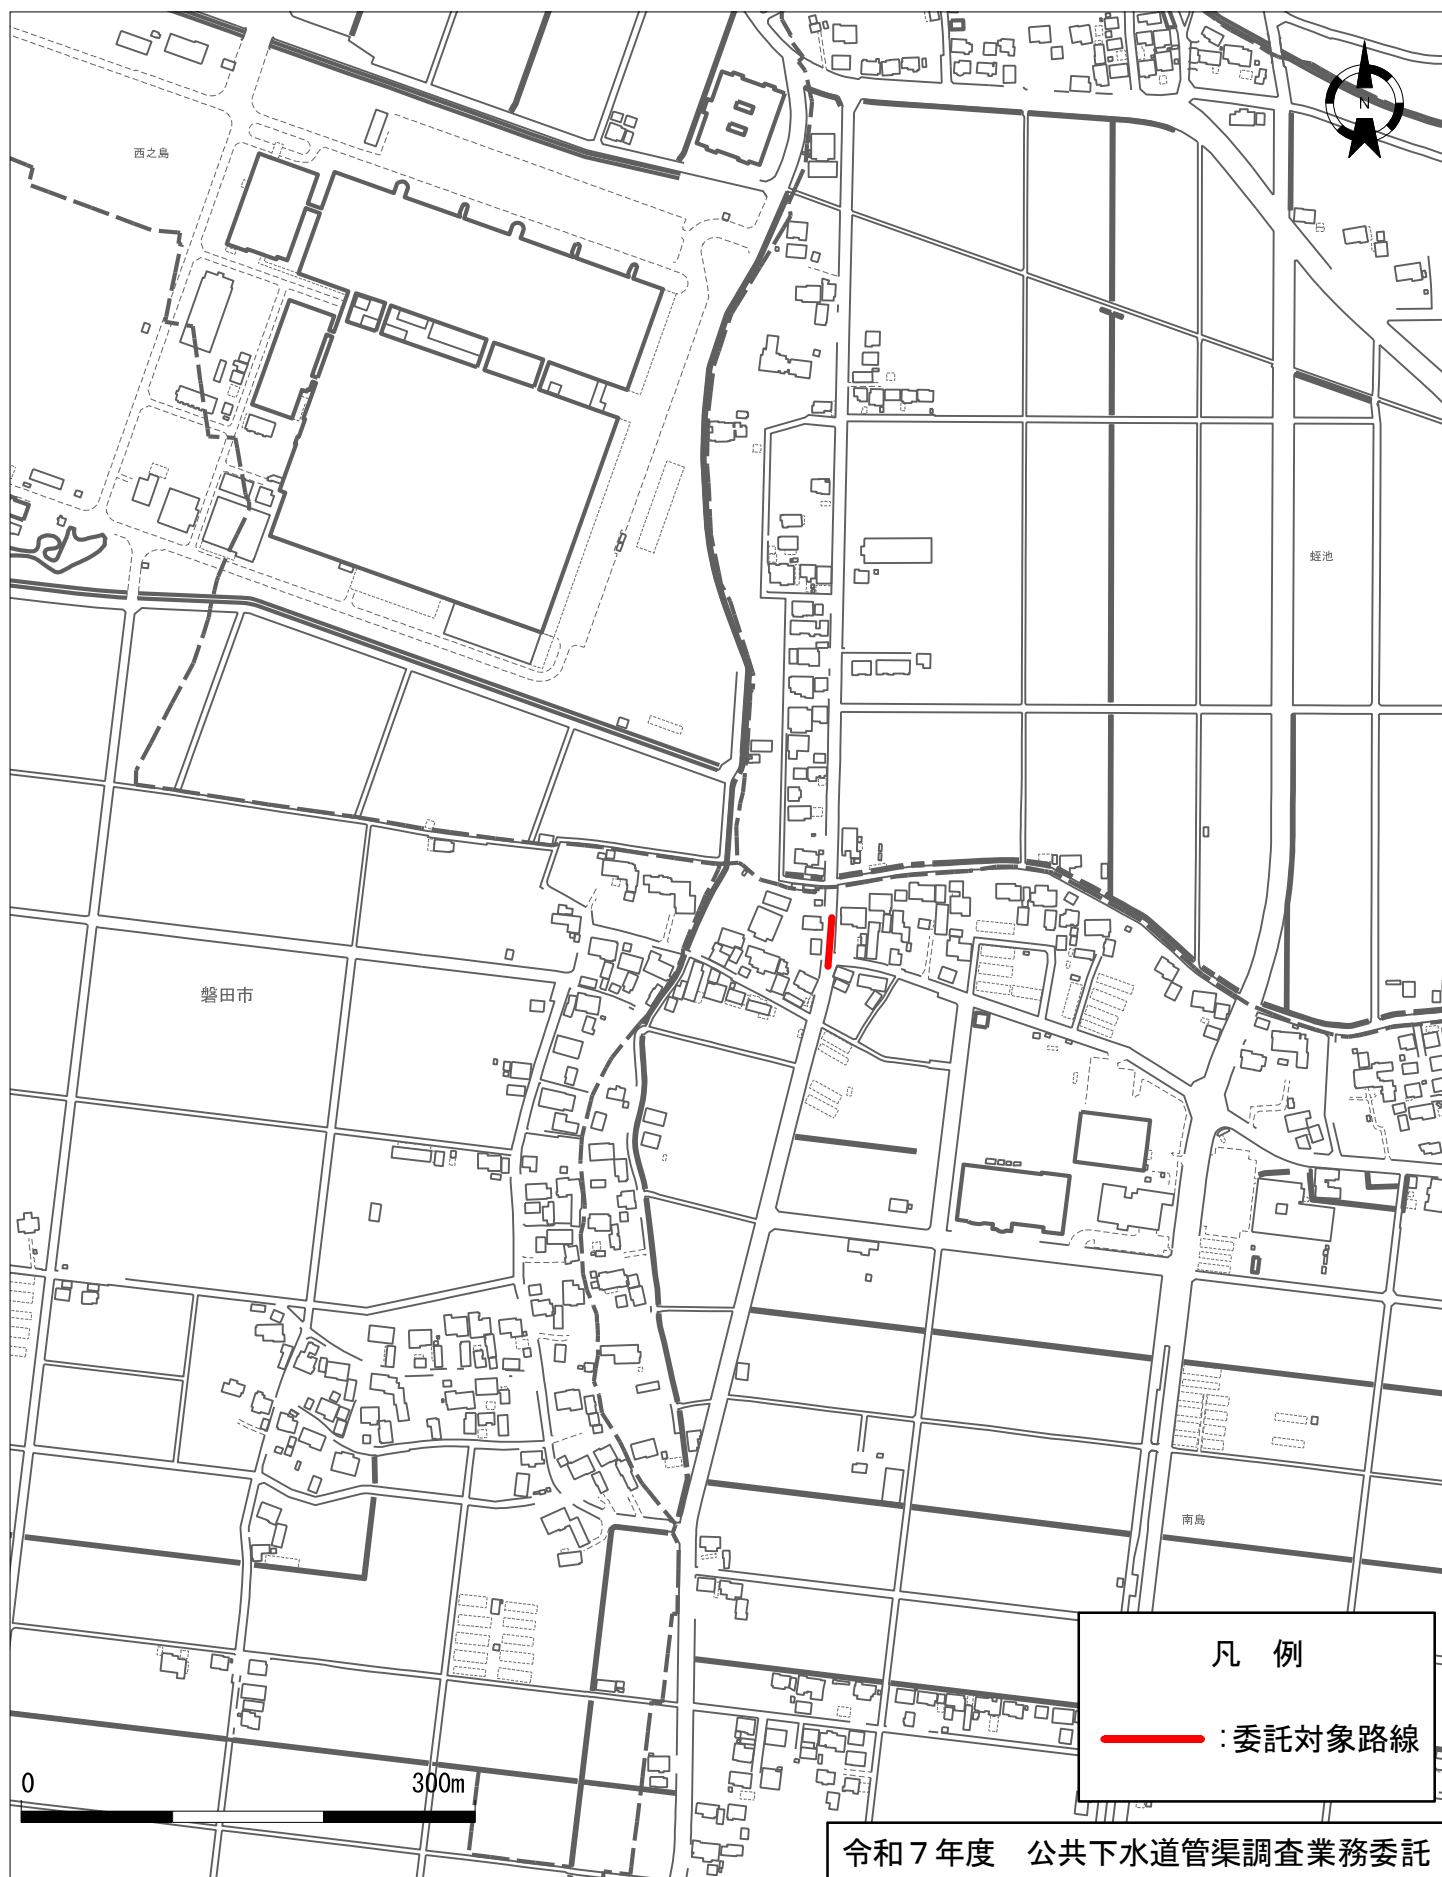

<位置図>

(7/8)

1/5000

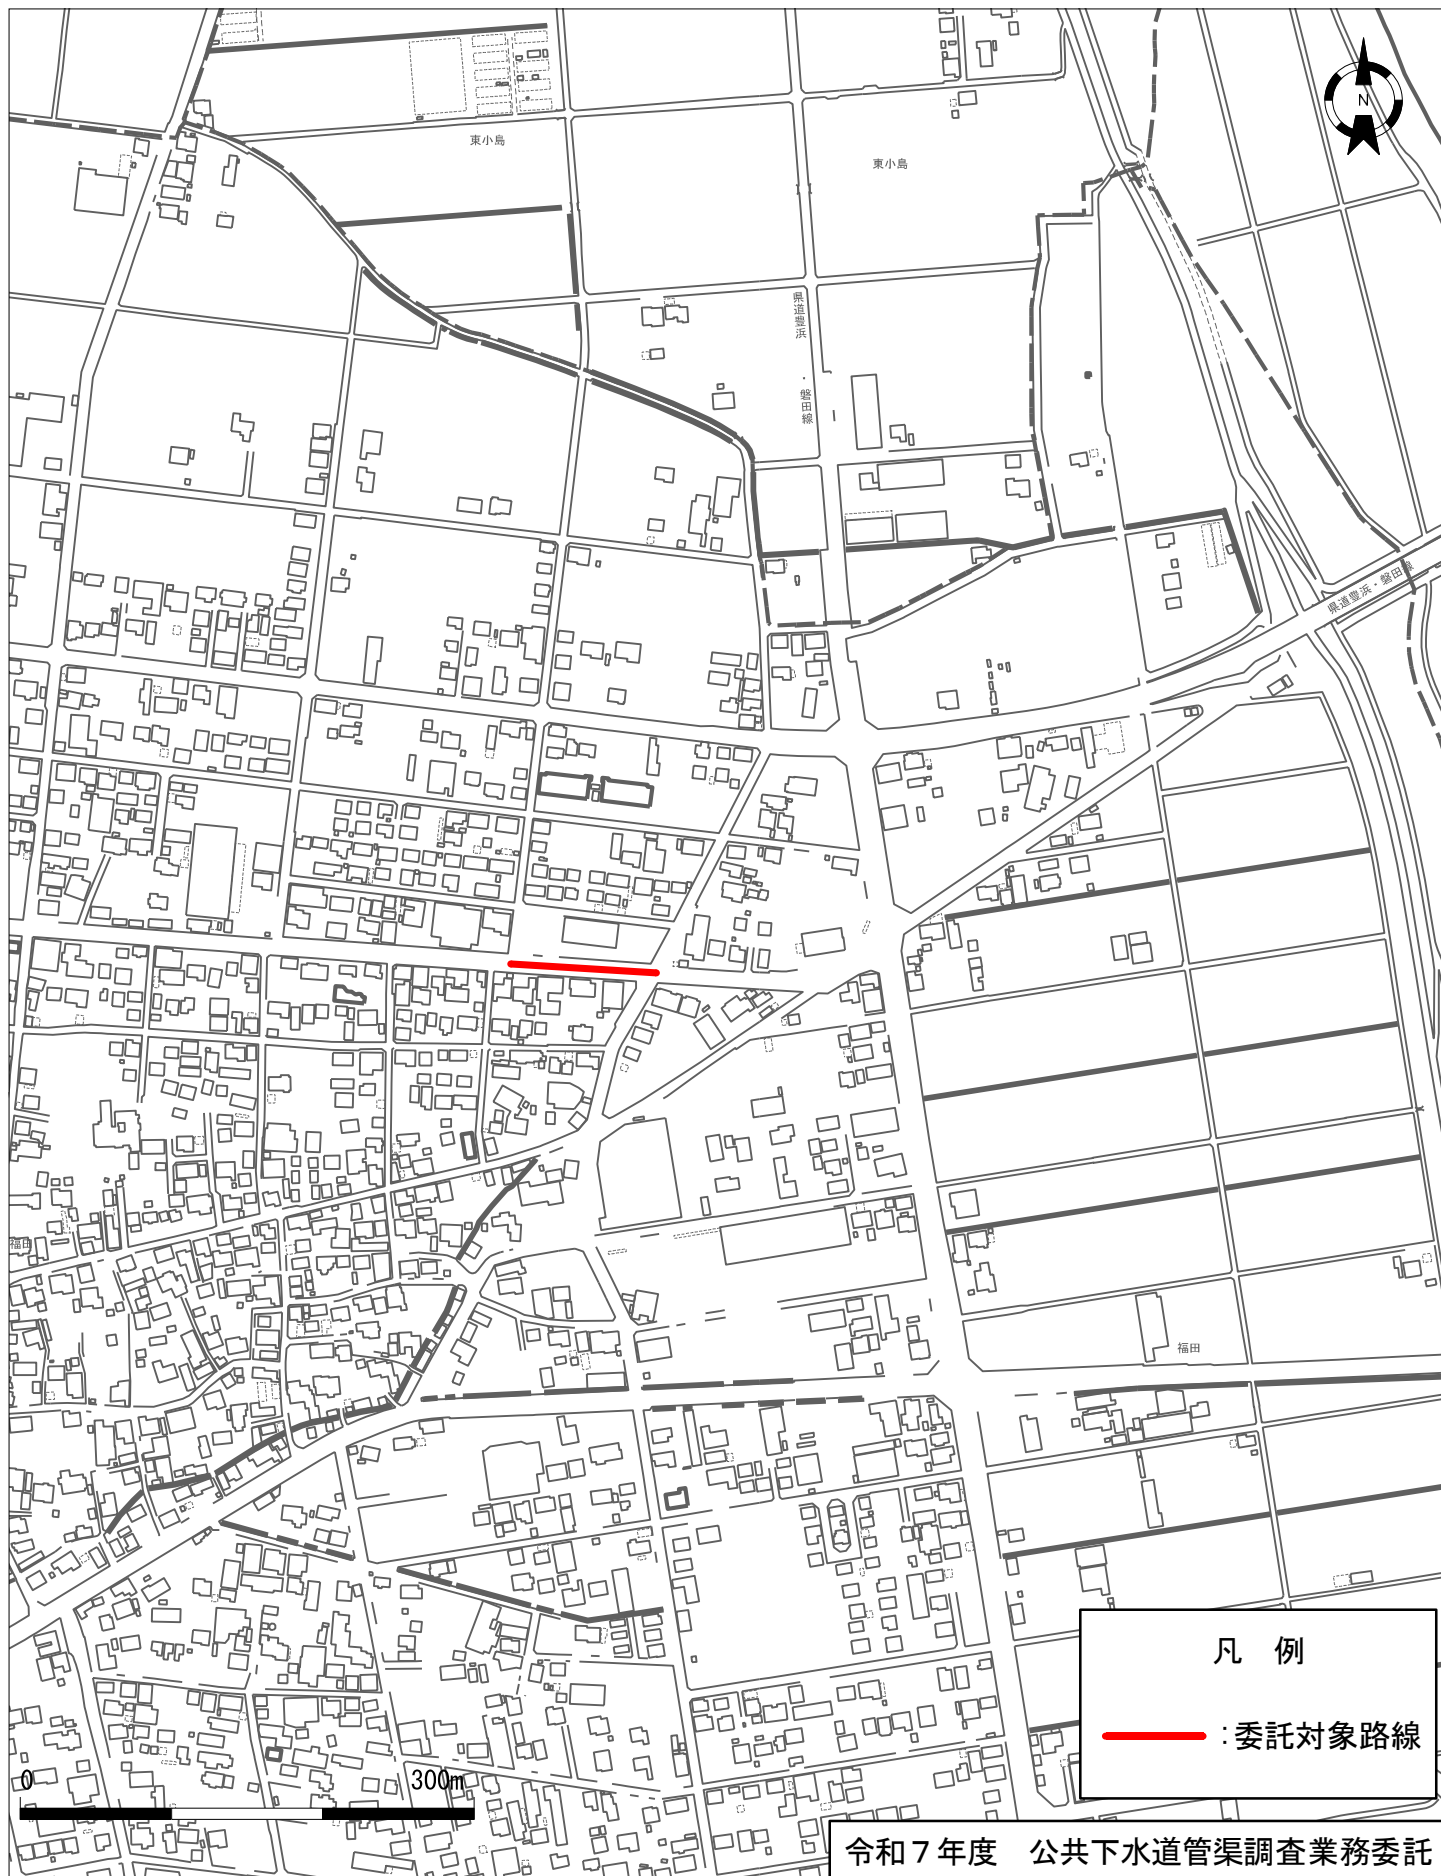

<位置図>

(8/8)

1/5000



工 事 費 内 訳 表					
区分・工種・種別・細別	単位	数 量	単 価	金 額	摘 要
本工事費					
- 工事概要（視覚調査工）					
--- 本管テレビカメラ調査工					
	m	2,892			
--- 本管テレビカメラ調査工 直視側視式 小中口径管	式	1			
---- 管きょ洗浄工					M2068
	m	2,892			管路協積 101、116頁 第 1号表
---- 本管テレビカメラ調査工 直視側視 小中口径 既設管					M2138
	m	2,892			管路協積 61、105頁 第 4号表
--- 報告書作成費					
	式	1			
---- 報告書作成工 本管テレビカメラ調査工 直視側視 小中口径					M2167
	m	2,892			管路協積 116、122頁 第 6号表
--- 安全費					
	式	1			

工 事 費 内 訳 表					
区分・工種・種別・細別	単位	数 量	単 価	金 額	摘 要
---- 交通誘導警備員	式	1			第 7号表
直接工事費計					
工種区分 No. 31 下水道工事 (2)					
共通仮設費 (一般交通影響有り (2) - 2)	式	1			
共通仮設費計					
純工事費計					
現場管理費 (一般交通影響有り (2) - 2)	式	1			
工事原価計					
一般管理費等 (金銭的保証を必要とする)	式	1			

工 事 費 内 訳 表					
区分・工種・種別・細別	単位	数 量	単 価	金 額	摘 要
工事価格計					
消費税相当額	式	1			
請負工事費					

M 2 0 6 8

管ぎょ洗浄工

第 1号表

金 円

1 m 当り

管路協積 101、116頁

積 算 項 目	単位	数量	単 価	金 額	摘 要
高圧洗浄車運転工 (1) 4t, 154kw	日				M2069 管路協積 119頁 第 2号表
給水車運転工 (1) 4t, 154kw	日				M2070 第 3号表
計					
1m当り		555			
計					

M2069		高圧洗浄車運転工(1)		4t, 154kw		第 2号表	
金 円		1 日 当り		管路協積 119頁			
積 算 項 目		単位	数量	単 価	金 額	摘 要	
軽油 パトロール給油		L	41				
土木一般世話役(清掃技師)		人					
特殊作業員(清掃作業員)		人					
運転手(特殊)		人					
高圧洗浄車損料 4t, 154kw		時間					
計							

M 2 0 7 0		給水車運転工 (1) 4t, 154kw		第 3号表	
金	円	1 日 当り			
積 算 項 目		単位	数量	単 価	金 額
軽油 パトロール給油		L	4 1		
運転手 (一般)		人			
給水車損料 4t, 154kw		時間			
計					

M2138					
本管テレビカメラ調査工 直視側視 小中口径 既設管					
第 4号表					
金 円 1 m 当り					
管路協積 61、105頁					
積 算 項 目	単 位	数 量	単 価	金 額	摘 要
測量技師 (調査技師)	人				
測量技師補 (調査技師補)	人				
測量助手 (調査助手)	人				
本管用TVカメラ搭載車運転工 (1) 直視側視 小中口径	日				M2067
空気圧縮機損料 0.75kw	日				第 5号表
止水プラグ損料 本管 300mm	個	1			
計					
1m当り		280			

M2138						第 4号表	
積 算 項 目		単位	数量	単 価	金 額	摘 要	
計							

M2067					
本管用TVカメラ搭載車運転工(1)					
直視側視 小中口径					
第 5号表					
金 円 1 日 当り					
積 算 項 目	単 位	数 量	単 価	金 額	摘 要
運転手(一般)	人				
ガソリン JIS2号 レギュラースタンド	L	43			
本管テレビカメラ搭載車損料 直視側視式 小中口径管	時間				
計					

M2167					
報告書作成工 本管テレビカメラ調査工 直視側視 小中口径					
第 6号表					
金 円 1 m 当り					
管路協積 116、122頁					
積 算 項 目	単位	数量	単 価	金 額	摘 要
管理主任技師 (技師A)	人				1
管理技師 (測量主任技師)	人				1
測量技師 (調査技師)	人				1
測量技師補 (調査技師補)	人				1
諸雑費	%				
計					
1m当り					
		560			
計					

交通誘導警備員						第 7号表
金 円	1 式 当 り					
積 算 項 目	単 位	数 量	単 価	金 額	摘 要	
交通誘導警備員B					19日、2人	
	人	38				
計						

令和7年度 公共下水道管渠調査業務委託 数量集計表

管径	調査工		報告書作成		管きょ洗浄工
	管口カメラ点検	目視点検	管口カメラ点検	目視点検	
200	929.35 m	- m	929.35 m	- m	929.35 m
250	1,047.85 m	- m	1,047.85 m	- m	1,047.85 m
300	295.44 m	- m	295.44 m	- m	295.44 m
350	353.52 m	- m	353.52 m	- m	353.52 m
400	178.07 m	- m	178.07 m	- m	178.07 m
450	88.19 m	- m	88.19 m	- m	88.19 m
計	2,892 m	- m	2,892 m	- m	2,892 m