

登記年月日：令和5年2月3日

これは図面に記録されている内容を証明した書面である。
令和7年11月20日
静岡地方方法務局磐田出張所

登記官

鈴木俊之



地番	3355-1	地積測量図
土地の所在	磐田市見付字横町	

座標求積表			
地番	3355-1		
測点	X _n	Y _n	(X _{n+1} - X _{n-1})Y _n
63294	-141346.678	-59306.975	1277235.013600
63253	-141368.937	-59297.364	1318358.293812
63254	-141368.911	-59297.965	-11563.103175
63255	-141368.742	-59302.812	-31371.187548
63257	-141368.382	-59308.914	-23486.329944
63256	-141368.346	-59309.452	-1244371.612412
63001K	-141347.401	-59318.188	-1285306.497584
	倍面積	-505.423251	
	面積	252.7116255	
	地積	252.71 m ²	

公共基準点座標一覧表				
点名	種別	X座標	Y座標	
H382	4級基準点	-141366.790	-59341.129	
H383	4級基準点	-141370.154	-59280.285	
H384	4級基準点	-141329.678	-59284.272	

測地系	世界測地系(測地成果2011)
座標系	Ⅷ系
測量年月日	令和4年12月1日

作業機関	公益社団法人 静岡県公共嘱託登記土地家屋調査士協会 理事長 安田 欣市 (登記所備付地図作成作業・令和5年1月31日作成)
------	---

境界略号 □…石杭、田…コンクリート杭、×…プラスチック杭、◎…金属杭、○…刻ミ、□…金属標、○…永久標識以外 (単位m)

計画機関	静岡地方法務局 不動産登記法第14条第1項地図作成作業	縮尺	1/250
------	--------------------------------	----	-------

これは図面に記録されている内容を証明した書面である。
令和7年11月20日 静岡地方方法務局磐田出張所

登記官

鈴木俊之



地番	3355-2	地積測量図
土地の所在	磐田市見付字横町	

座標求積表


地番	3355-2			
測点	Xn	Yn	(Xn+1 - Xn-1)Yn	
63293	-141342.902	-59304.248	211478.948368	
63292	-141347.831	-59302.322	247468.589706	
53404	-141347.075	-59296.359	1258505.923416	
53405	-141369.055	-59292.312	1296248.524944	
63253	-141368.937	-59297.364	-1326897.114228	
63294	-141346.678	-59306.975	-1277235.013600	
63001K	-141347.401	-59318.188	1285306.497584	
63256	-141368.346	-59309.452	1162346.640296	
63258	-141366.999	-59316.879	-94076.570094	
53792	-141366.760	-59318.181	-1348539.526854	
53791	-141344.265	-59325.391	-1415385.178478	
		倍面積	-778.278940	
		面積	389.1394700	
		地積	389.13	m ²

公共基準点座標一覧表

点名	種別	X座標	Y座標
H382	4級基準点	-141366.790	-59341.129
H383	4級基準点	-141370.154	-59280.285
H384	4級基準点	-141329.678	-59284.272

測地系	世界測地系(測地成果2011)
座標系	Ⅷ系
測量年月日	令和4年12月1日

作業機関	公益社団法人 静岡県公共嘱託登記土地家屋調査士協会 理事長 安田 欣市 (登記所備付地図作成作業・令和5年1月31日作成)
------	---

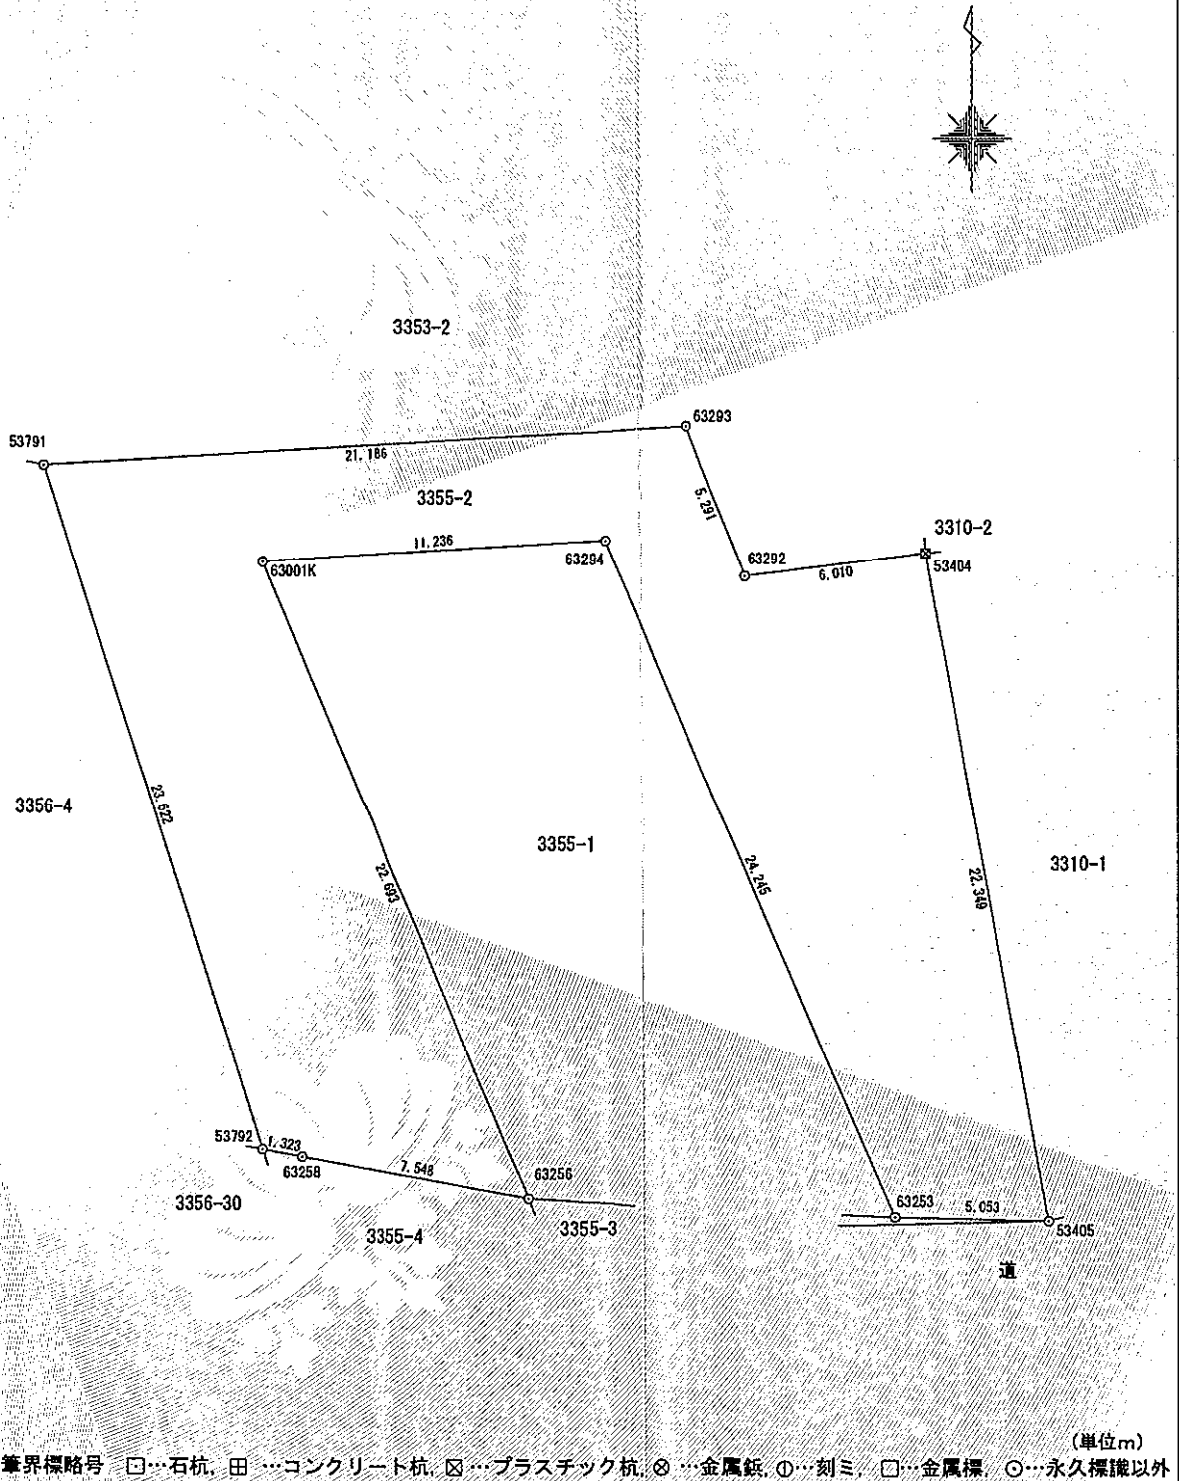

筆界標略号 □…石杭、田…コンクリート杭、区…プラスチック杭、◎…金属杭、①…刻ミ、□…金属標、○…永久標識以外 (単位m)

計画機関	静岡地方方法務局 不動産登記法第14条第1項地図作成作業	縮尺	1/250
------	---------------------------------	----	-------