

令和8年度向陽学府小中一体校駐車場外整備工事（土木）請負  
契約の締結について

令和8年5月14日制限付き一般競争入札に付した令和8年度向陽学府  
小中一体校駐車場外整備工事（土木）について、次のとおり請負契約を締結  
するものとする。

令和8年6月8日提出

磐田市長 草地 博 昭

記

- 1 契約の目的 令和8年度向陽学府小中一体校駐車場外整備工事（土木）
- 2 契約の方法 制限付き一般競争入札
- 3 契約の金額 302,401,000円  
(入札価格に100分の110を乗じて得た額である。)
- 4 工 期 市議会の議決の日の翌日から令和9年3月15日まで
- 5 契約の相手方  
請 負 人 磐田市南田175番地2  
株式会社鳶宗建設  
代表取締役 鈴木 祐毅




# 全体計画平面図

S=1: 500 (A1)  
S=1: 1000 (A3)

【令和8年度 向陽学府小中一体校駐車場外整備工事(土木)】

## 資料 2

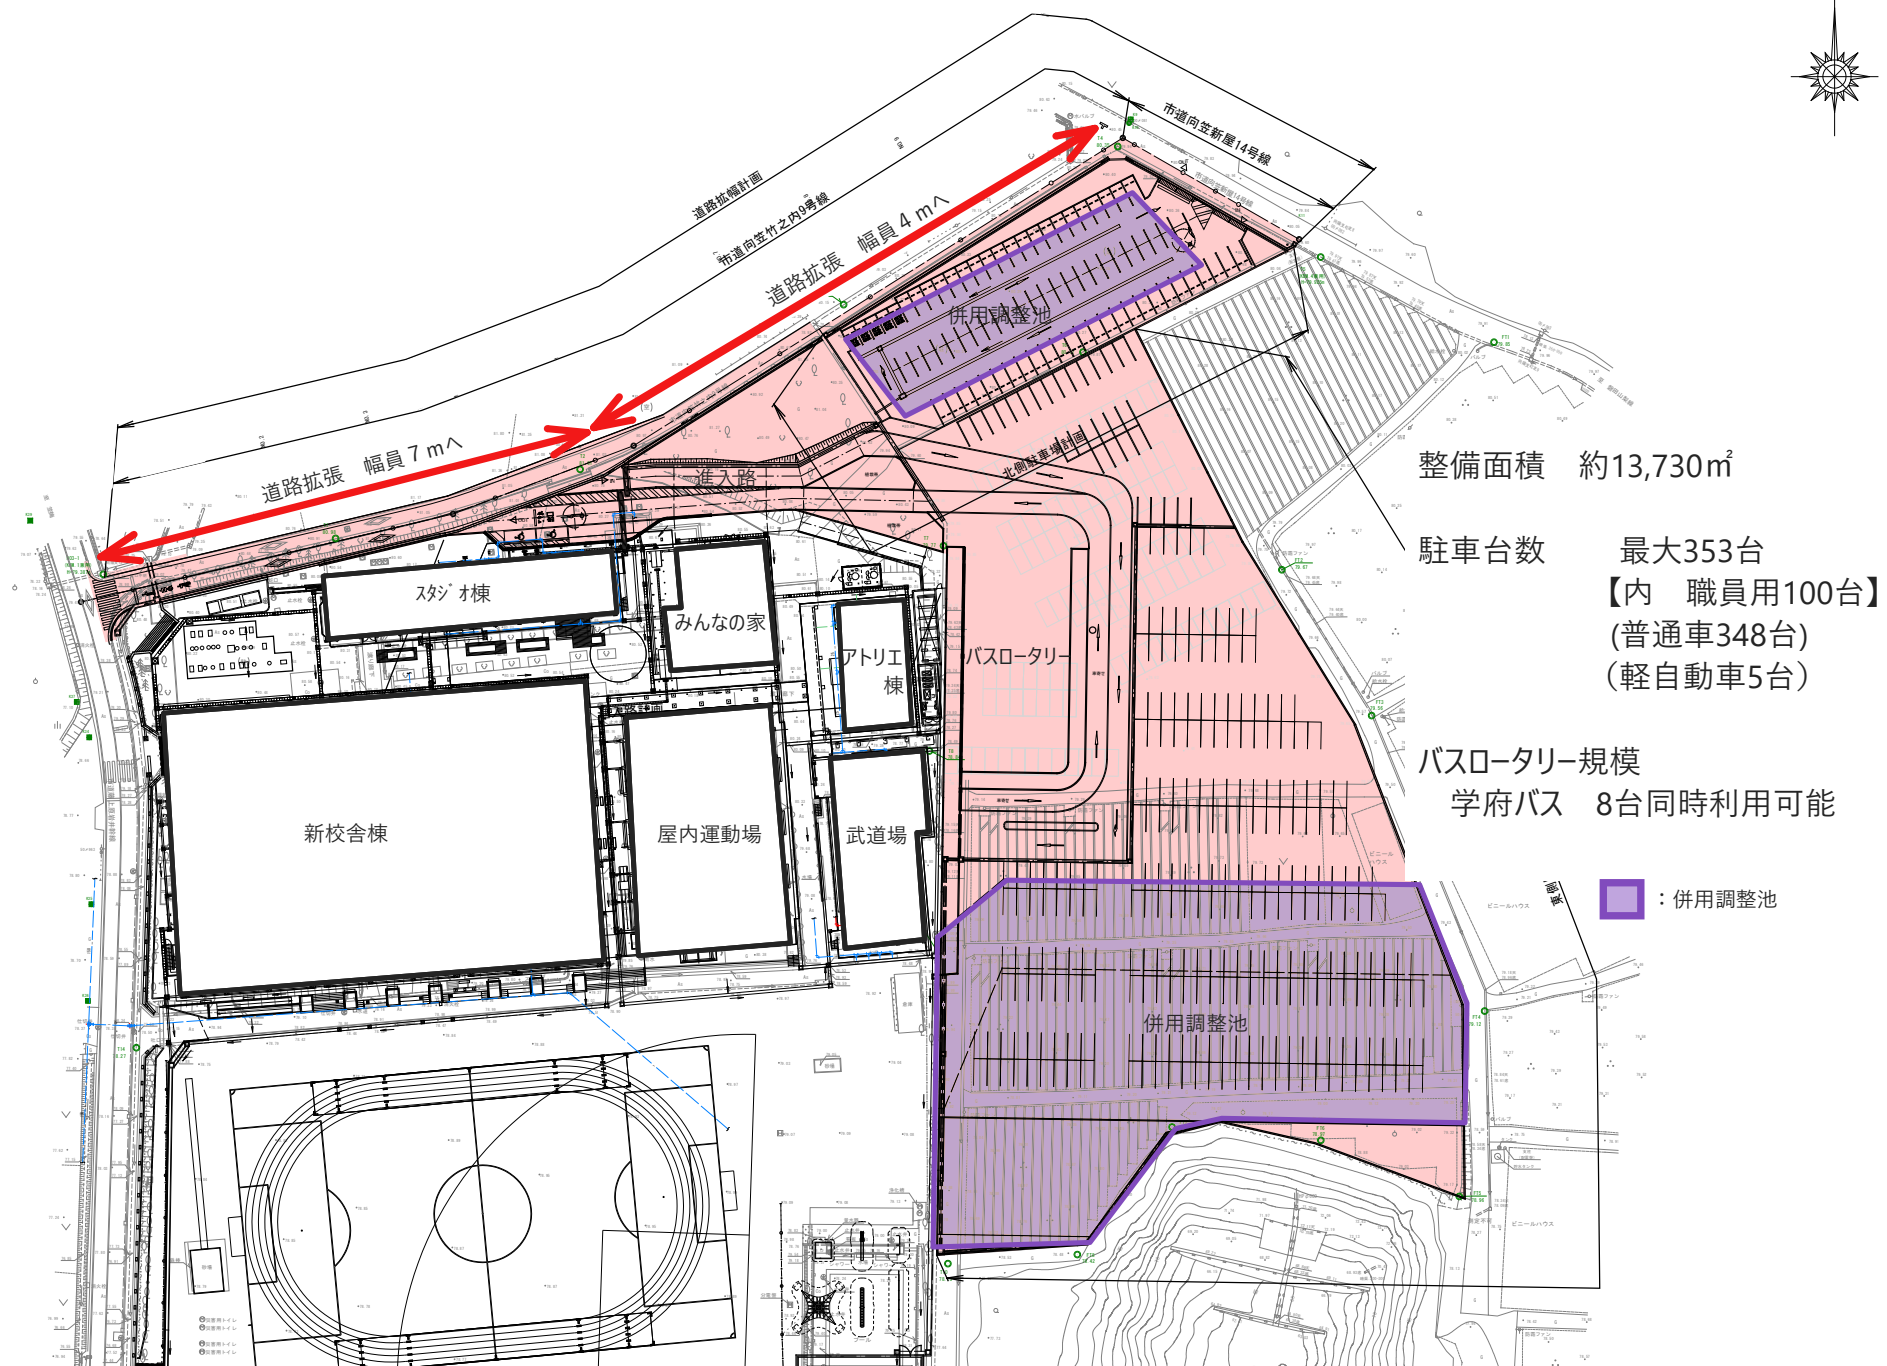

整備面積 約13,730㎡

駐車台数 最大353台  
【内 職員用100台】  
(普通車348台)  
(軽自動車5台)

バスロータリー規模  
学府バス 8台同時利用可能

■ : 併用調整池