




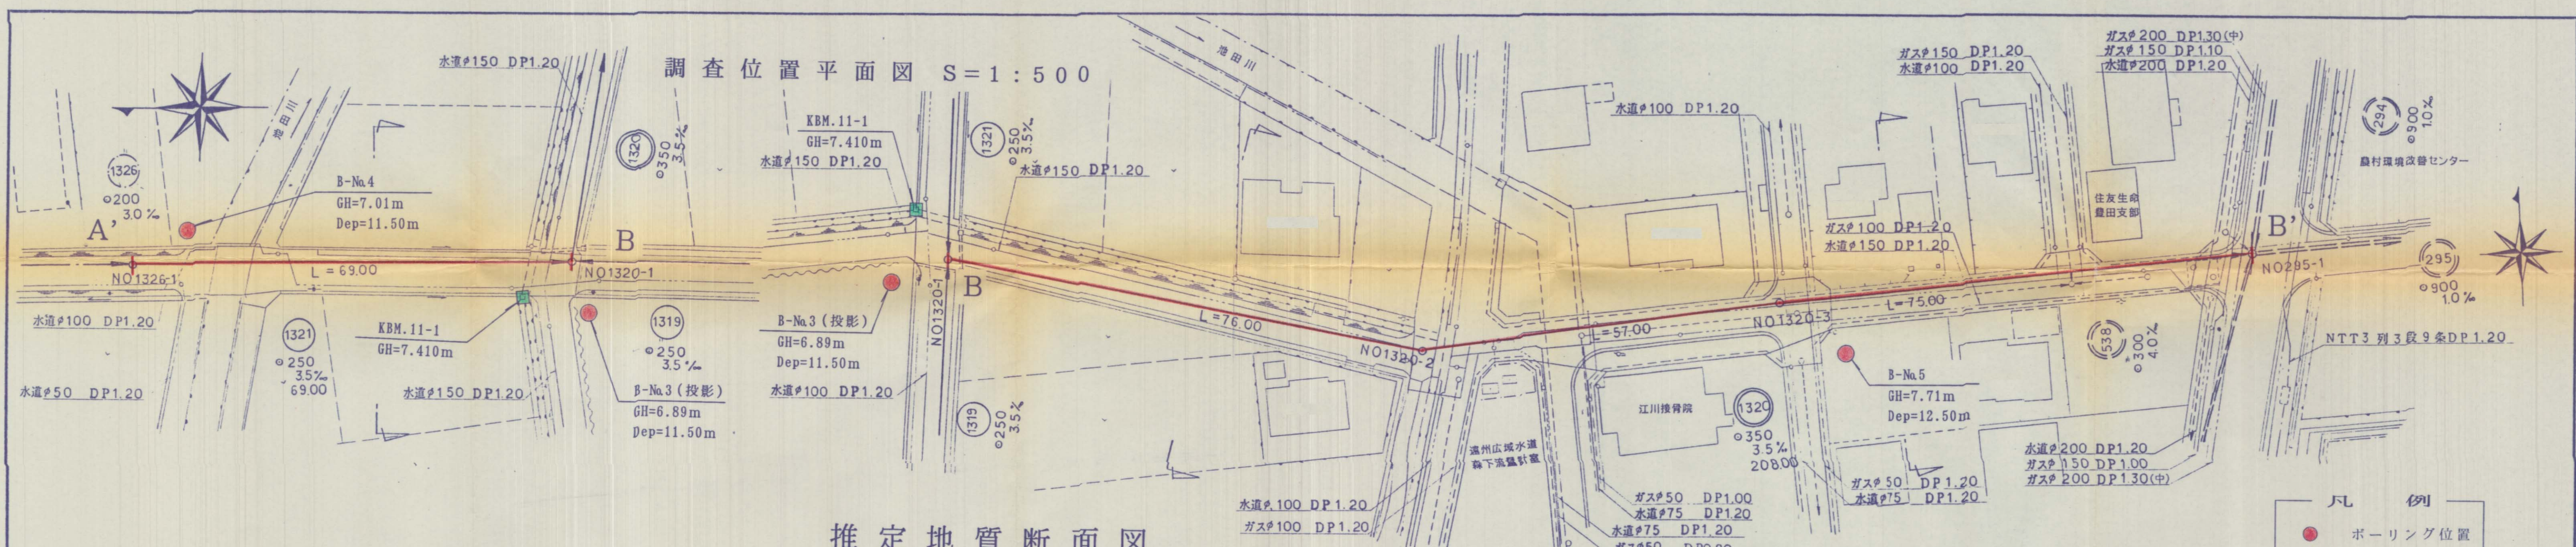

推定地質断面図
(H=1:500, V=1:100)

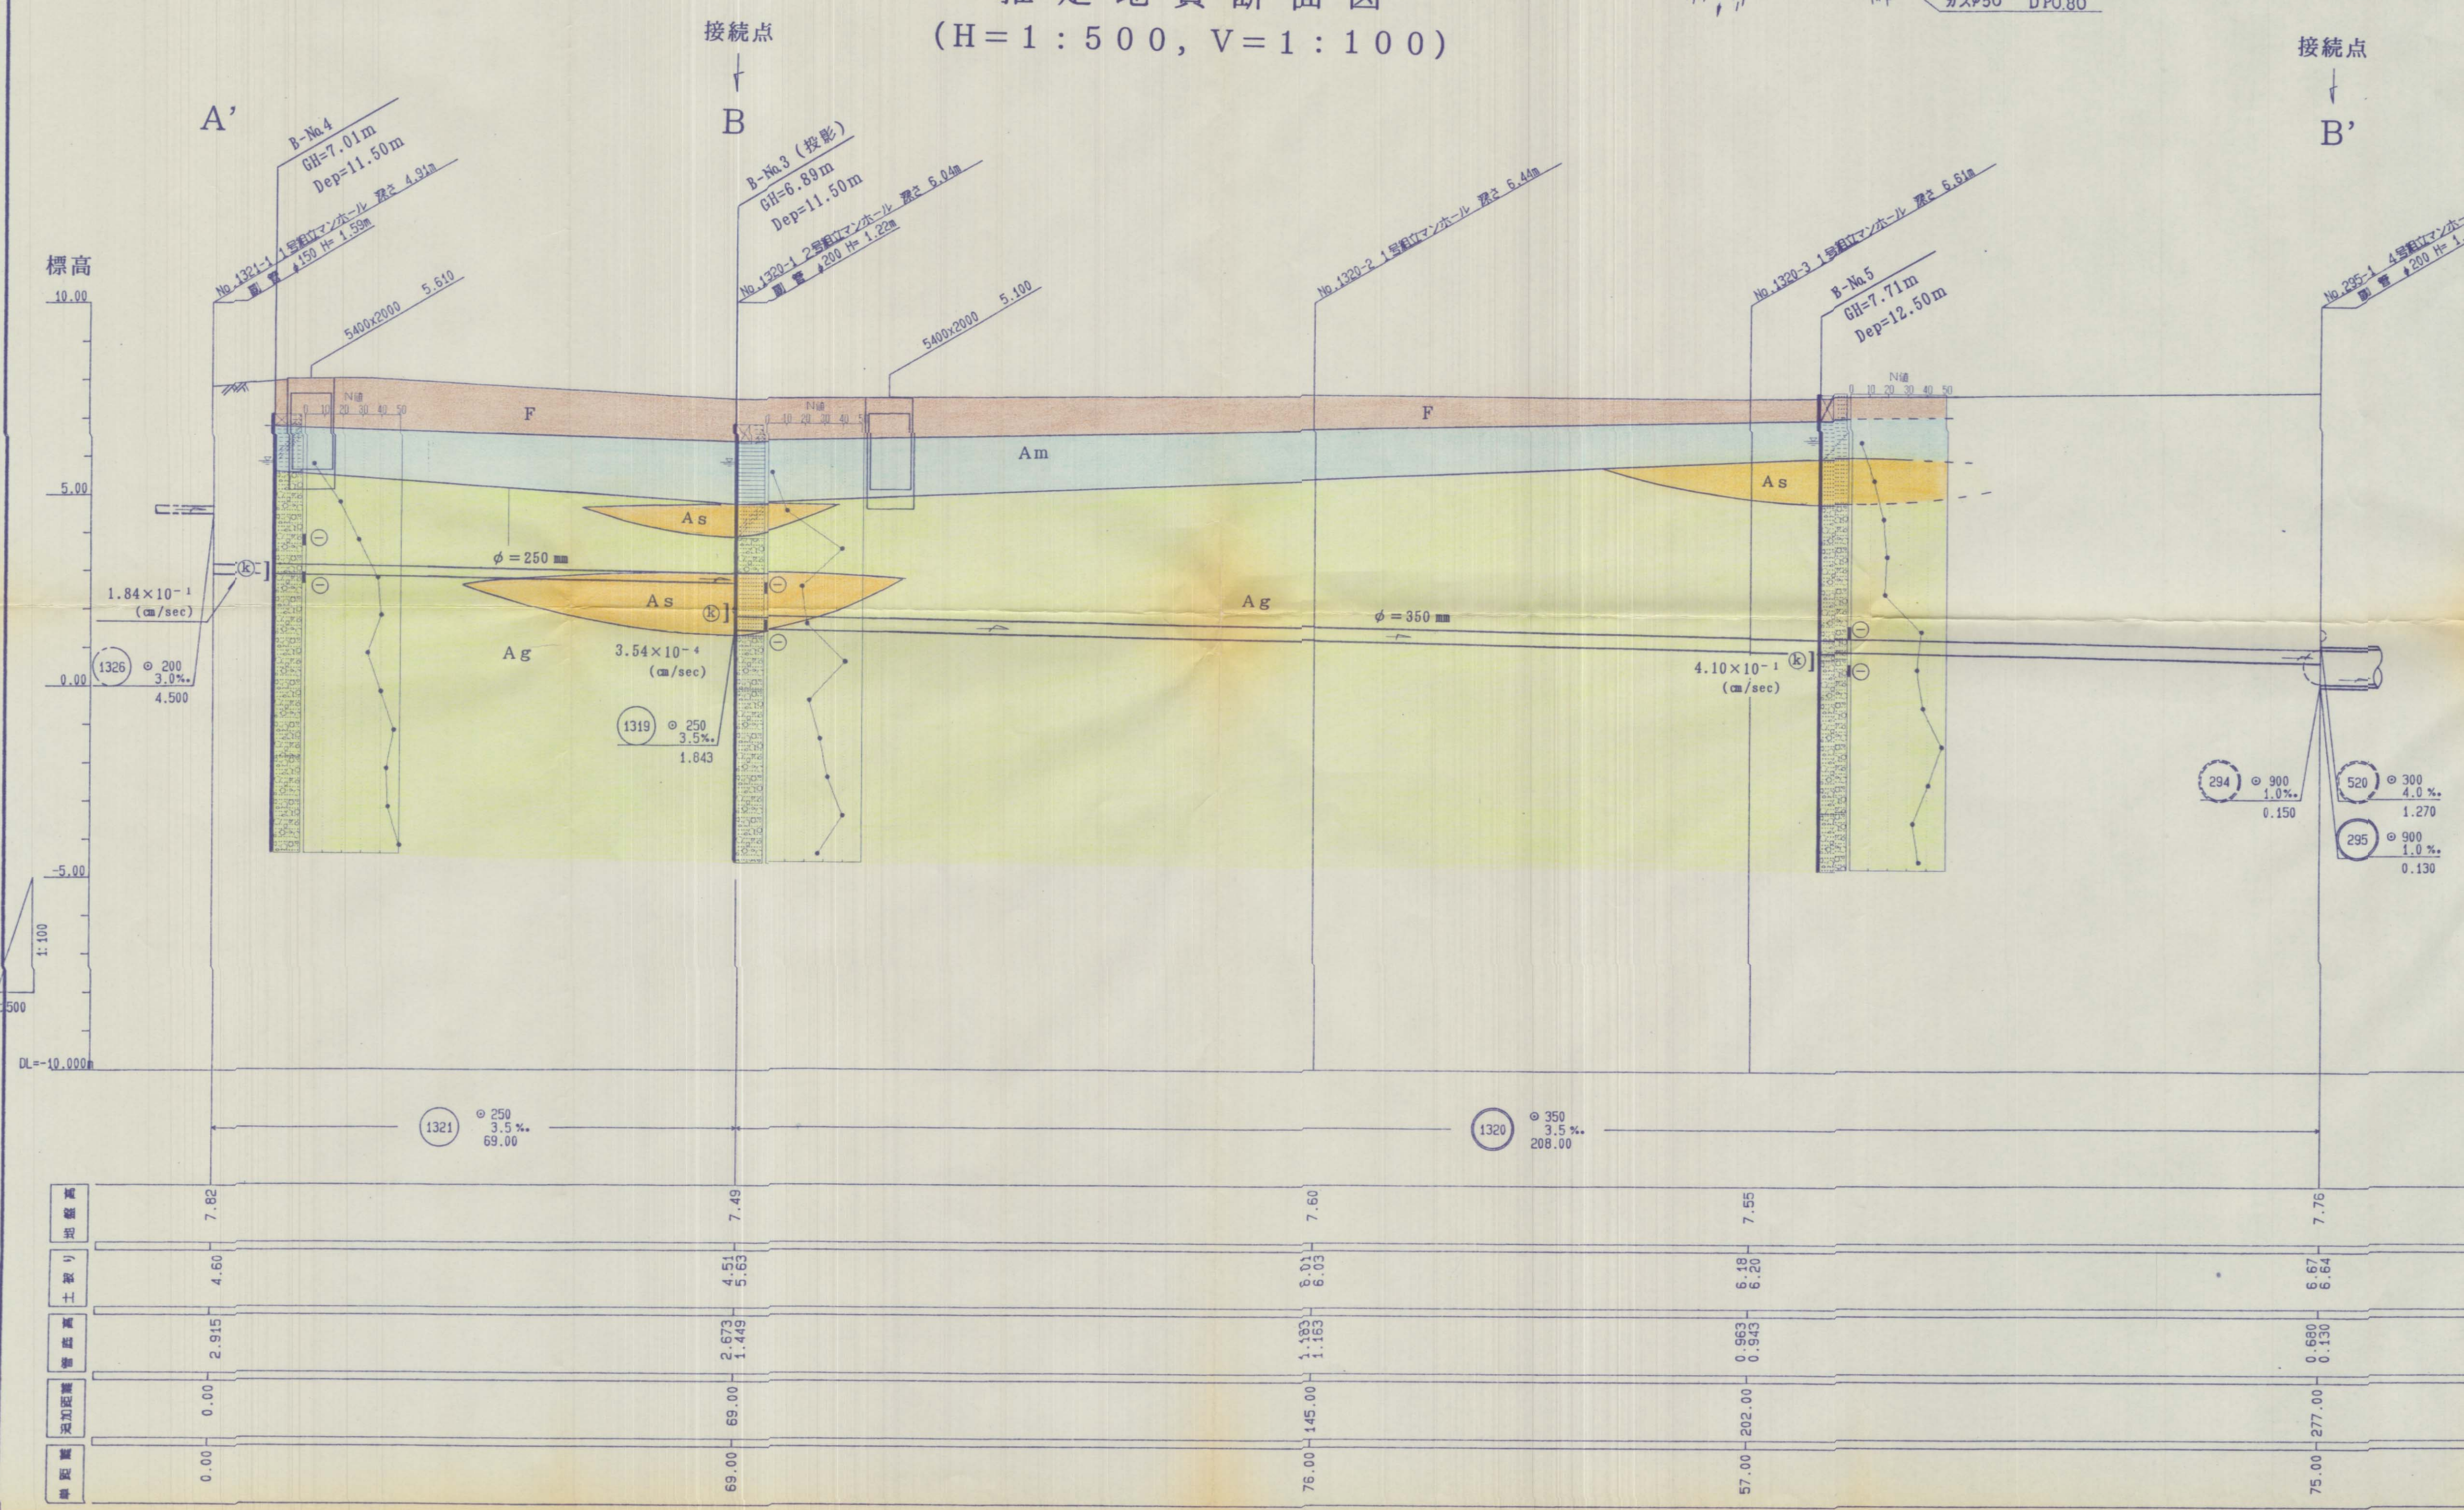

- 凡 例
- ボーリング位置
 - K B M 位置
 - A' A' 断面図位置

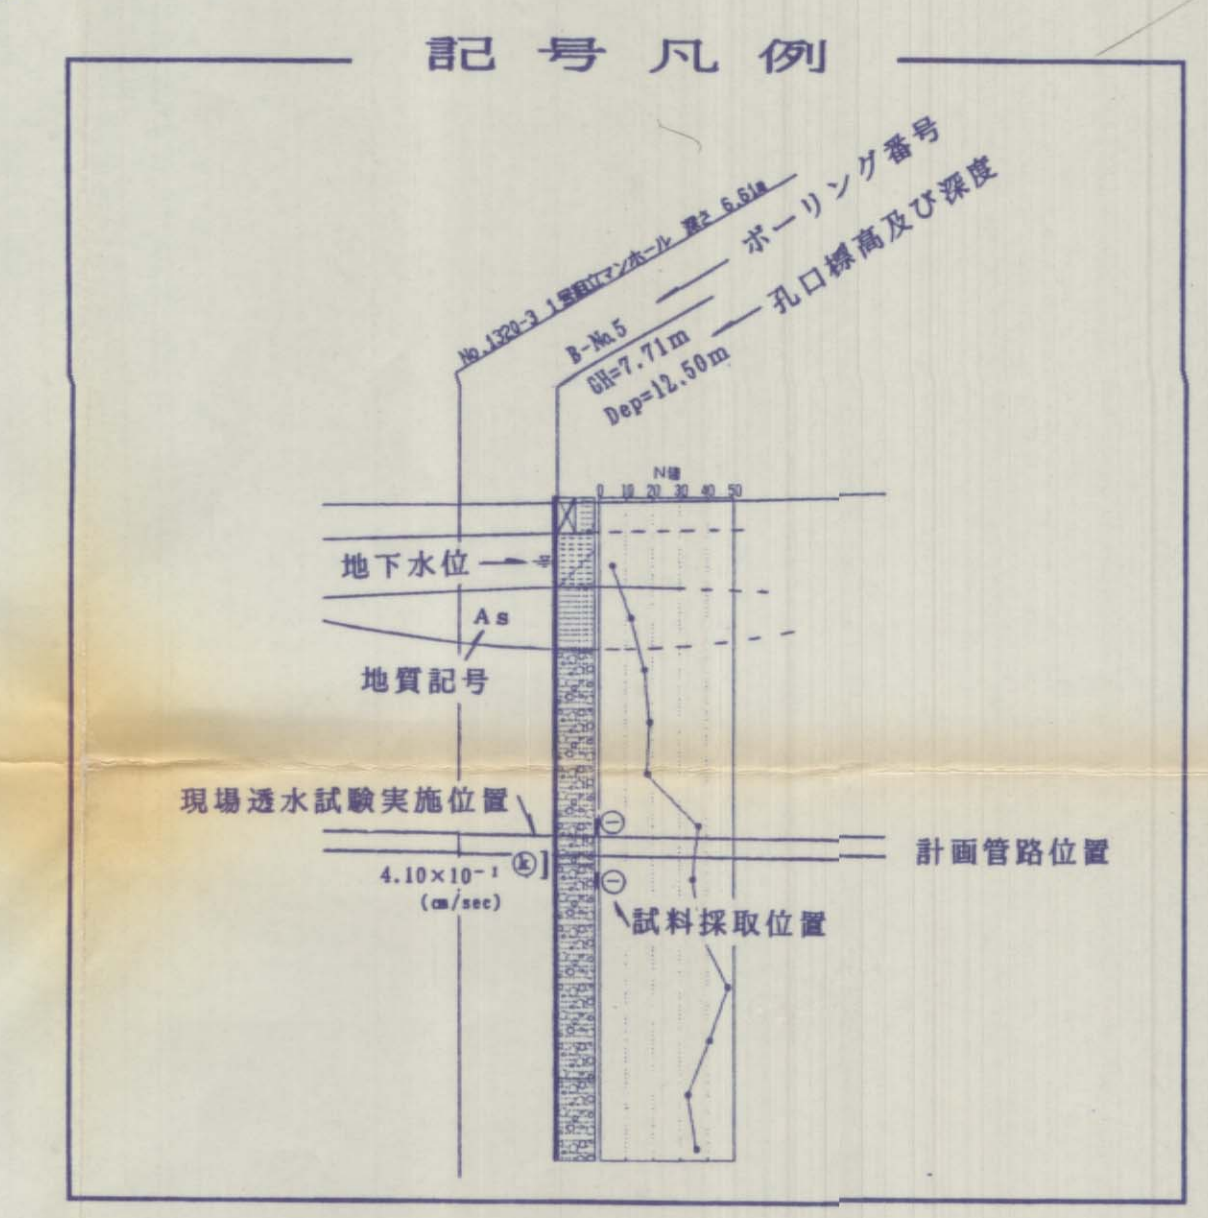

凡 例

地質年代	地層名	土質名	記号	N値	備 考
第四紀	表土層	砂質シルト 礫混じり砂	F	—	・現地作土。植物根を多く含む。 ・B-No.5は宅地造成の盛土。
	粘性土層	粘土 砂質シルト 砂混じりシルト	Am	2~5	・B-No.3, 4, 5地点で確認。 ・表土層の下位に分布している。
	砂質土層	砂 シルト質砂 礫混じり砂	As	10~47	・砂礫層に挟まれる地層。 ・中砂~粗砂主体。
	砂礫層	砂 礫	Ag	13~50	・層内に砂質土層をレンズ状に挟む。 ・褐灰~暗灰色を呈する。

事業名	平成11年度(国補)特定環境保全公共下水道土質調査業務委託その2		
路線名	豊田町線		
工事箇所	豊田町森下 地内		
図 名	推定地質断面図		
図面番号	2 枚の内 2	縮 尺	H=1:500 V=1:100
照 査		測 量	
設 計		製 図	
		設計年月日	平成 年 月 日
豊 田 町			