


# 磐田都市計画事業 磐田市新貝土地区画整理事業

## 設計図

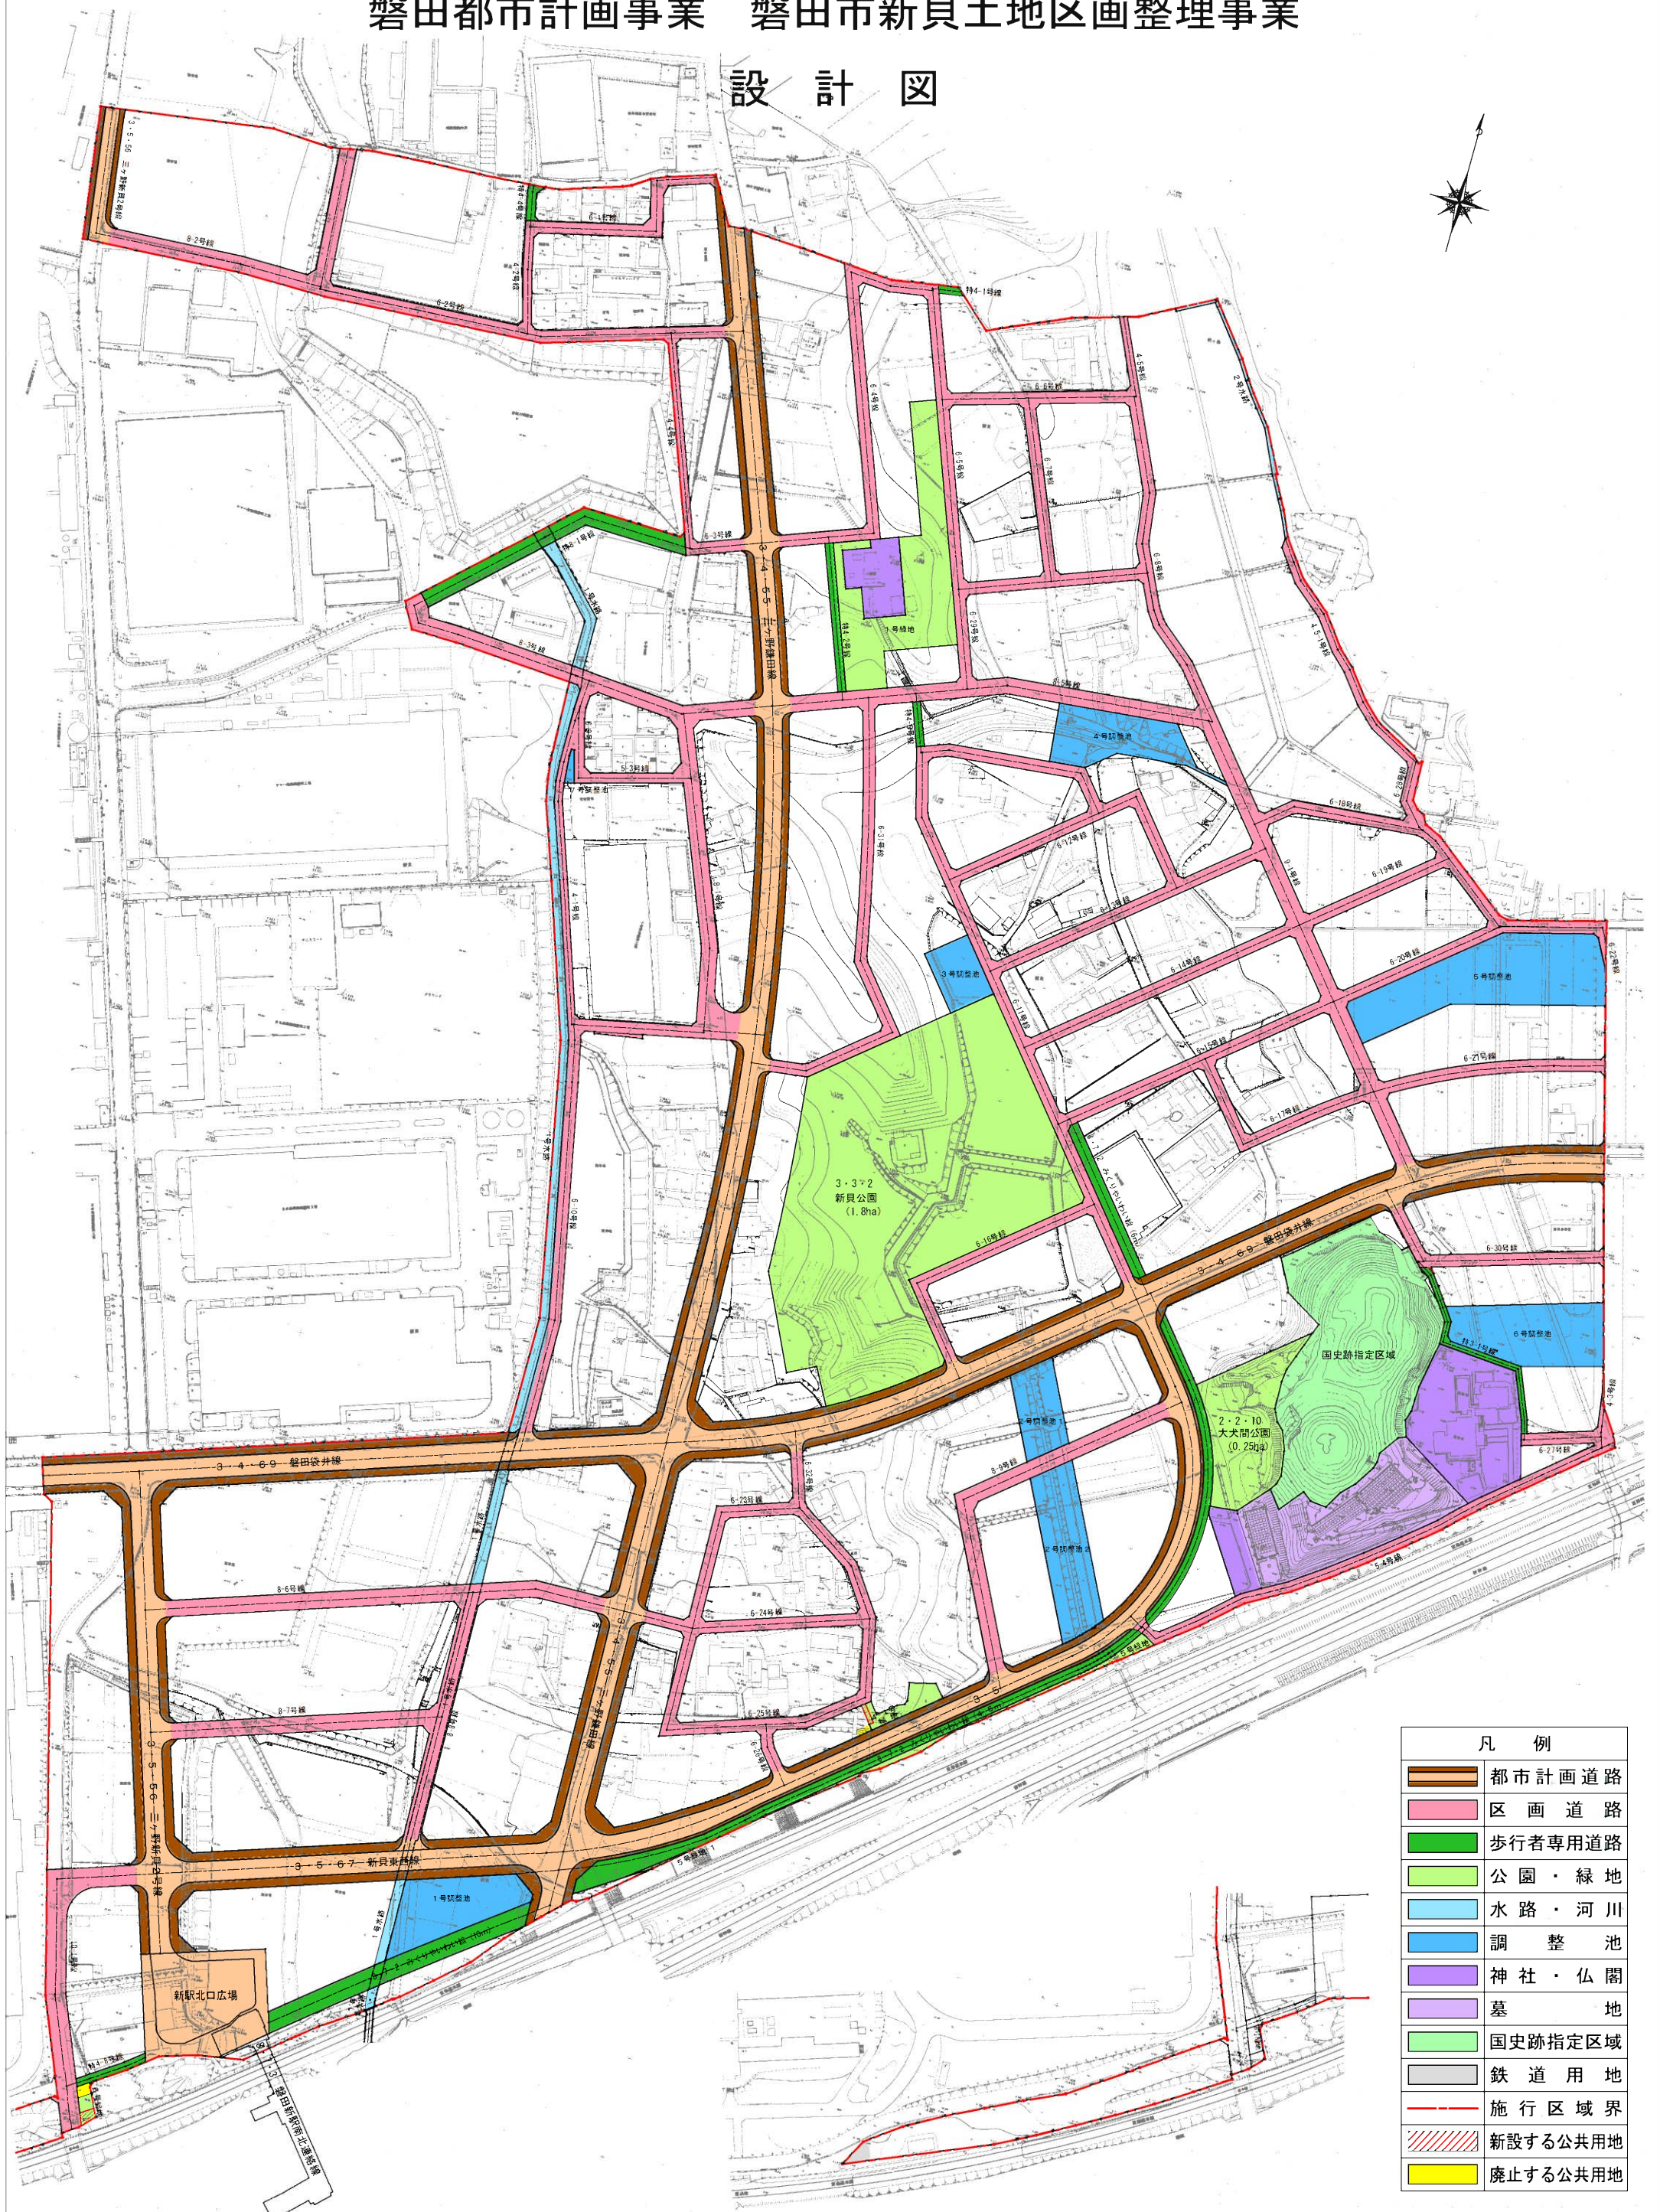

凡 例	
	都市計画道路
	区画道路
	歩行者専用道路
	公園・緑地
	水路・河川
	調整池
	神社・仏閣
	墓地
	国史跡指定区域
	鉄道用地
	施行区域界
	新設する公共用地
	廃止する公共用地

0 20 40 60 80 100 200m