


NO	名称
1	プロセニウムサスペンション
2	可動プロセニウム昇降
3	可動プロセニウム開閉
4	緞帳
5	暗転幕
6	第1バトン
7	1文字幕
8	第1袖幕
9	第1ボーダーライト
10	第1サスペンション
11	第2バトン
12	第3バトン
13	第4バトン
14	2文字幕
15	1割幕
16	第2ボーダーライト
17	第2サスペンション
18	第5バトン
19	第6バトン
20	第7バトン
21	3文字幕
22	第2袖幕
23	第3サスペンション
24	天井反響板
25	第8バトン
26	第9バトン
27	4文字幕
28	2割幕
29	第4サスペンション
30	第10バトン
31	第11バトン
32	5文字幕
33	第3袖幕
34	アッパーホリゾン
35	第12バトン
36	第13バトン
37	大黒幕
38	ホリゾン幕
39	正面反響板

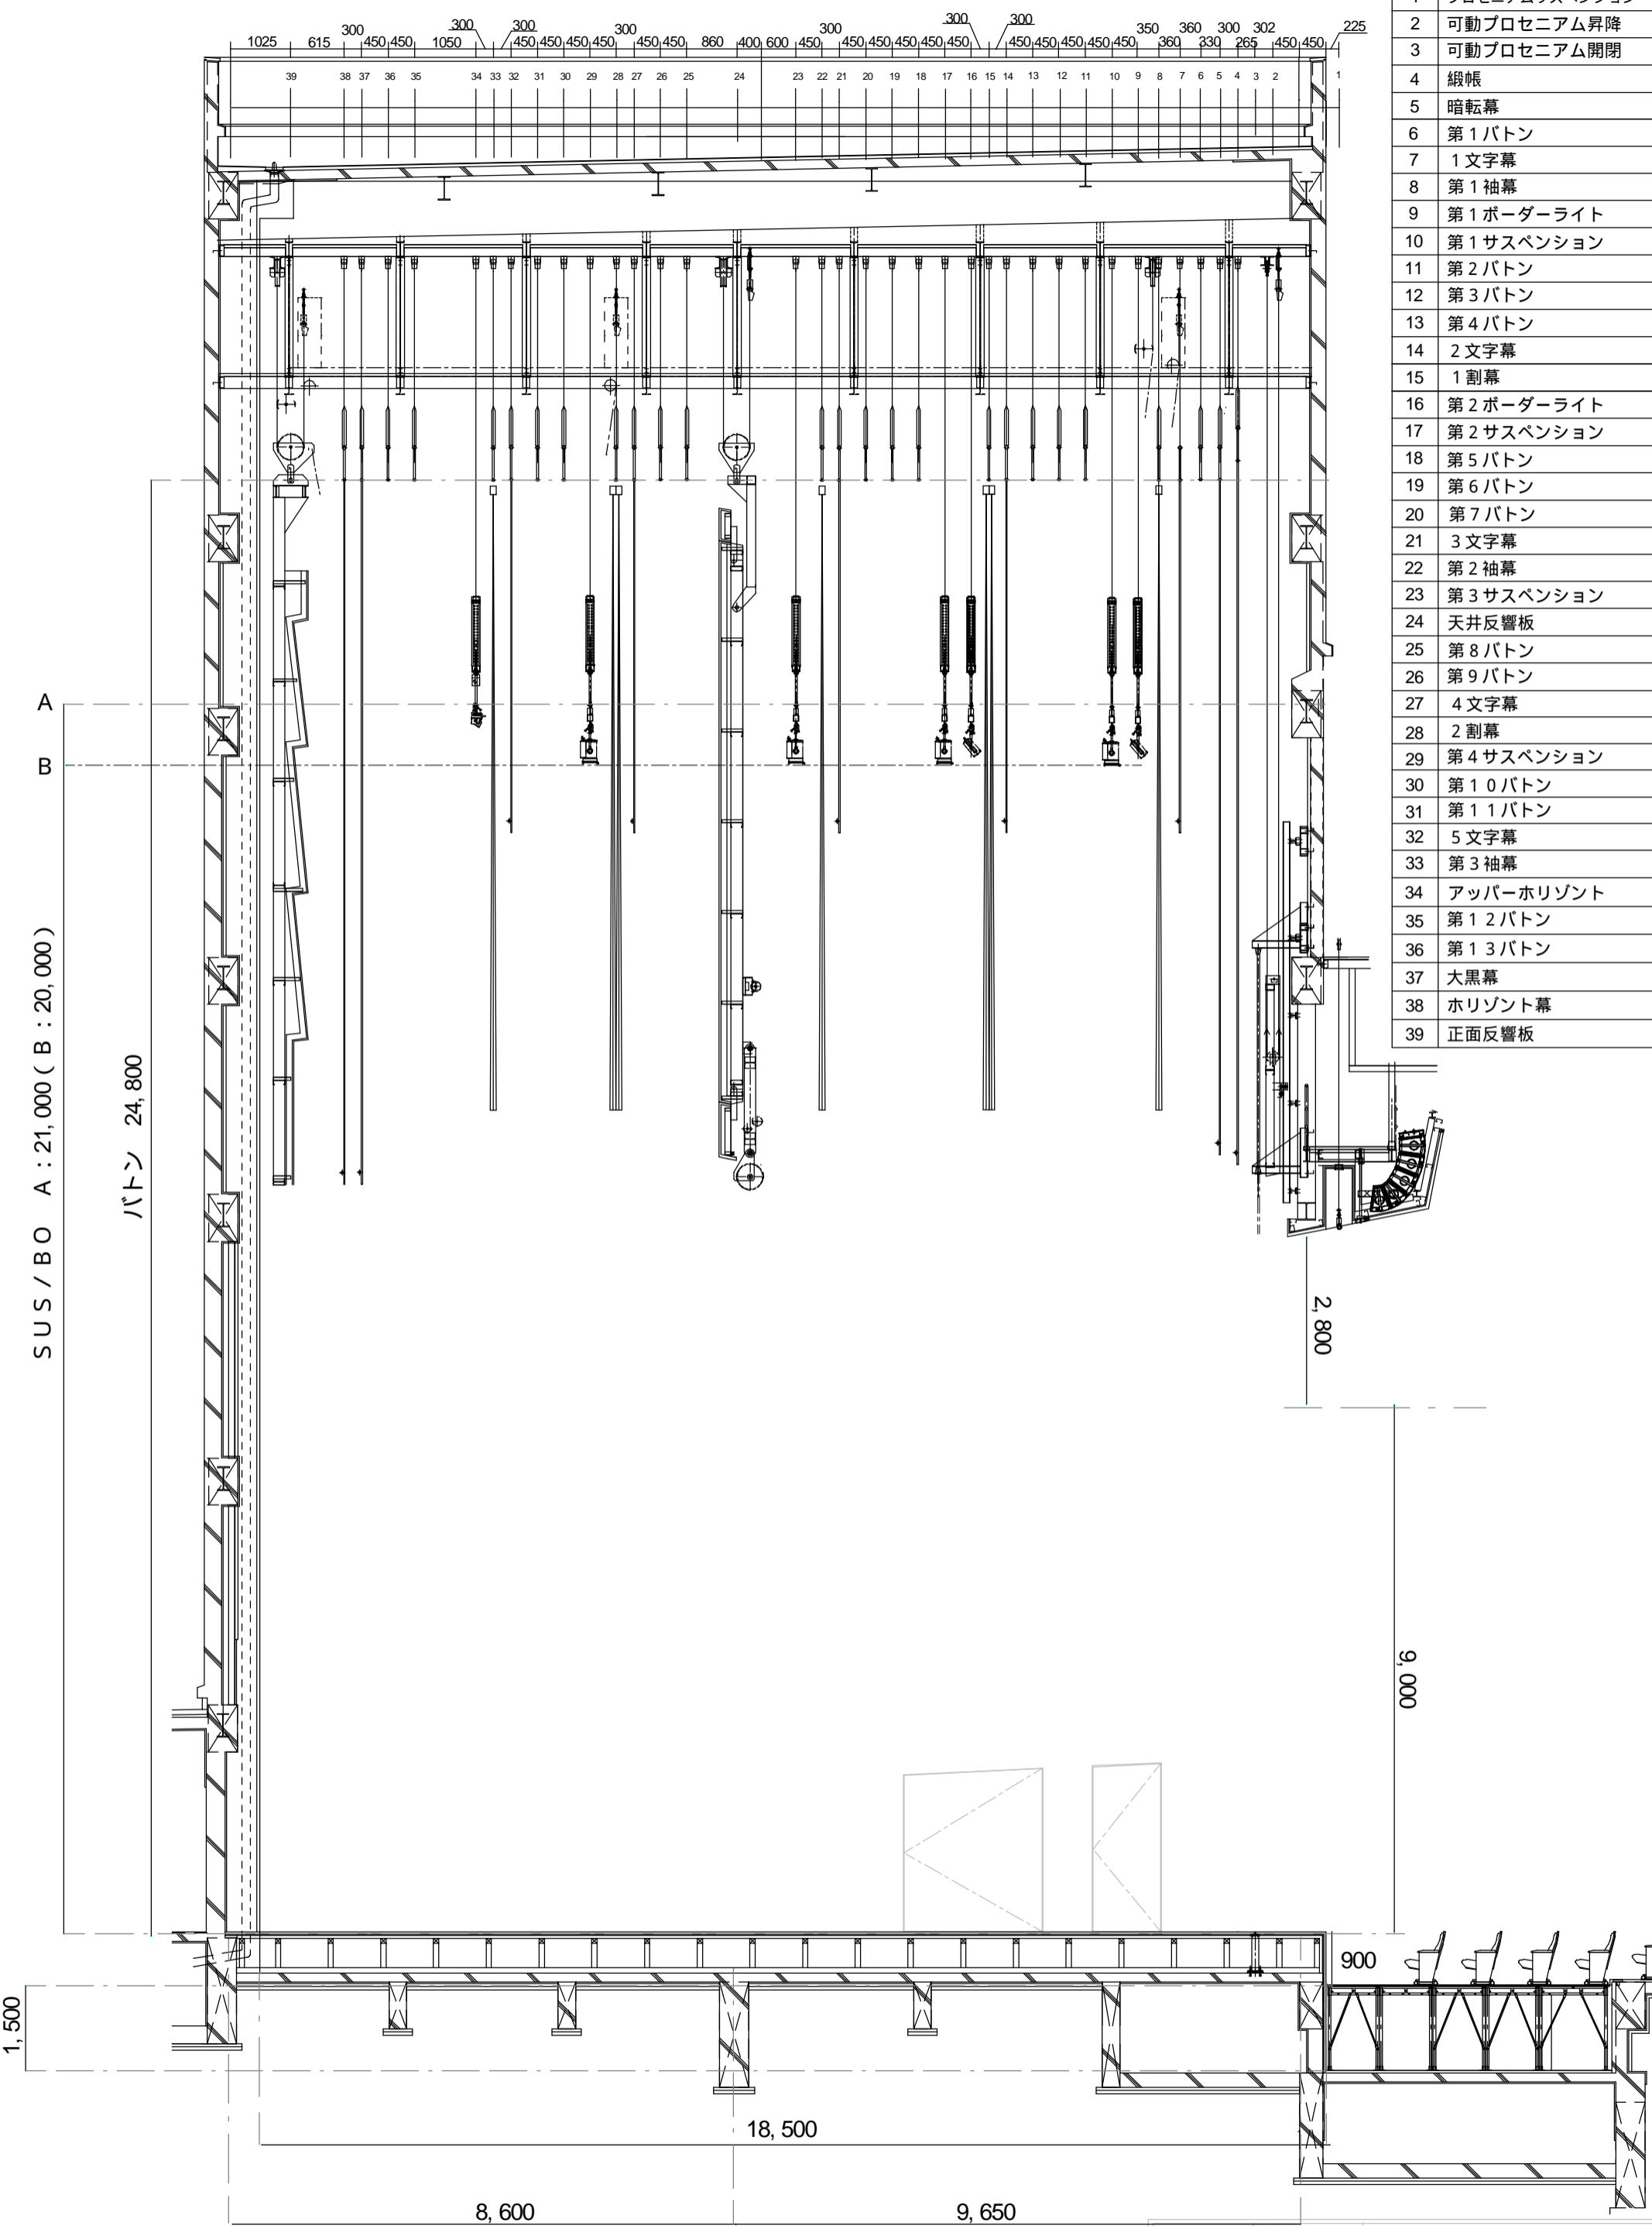

サイズ	縮尺
A 3 縦	1/200
図面名称	
磐田市民文化会館 舞台断面配置図	