


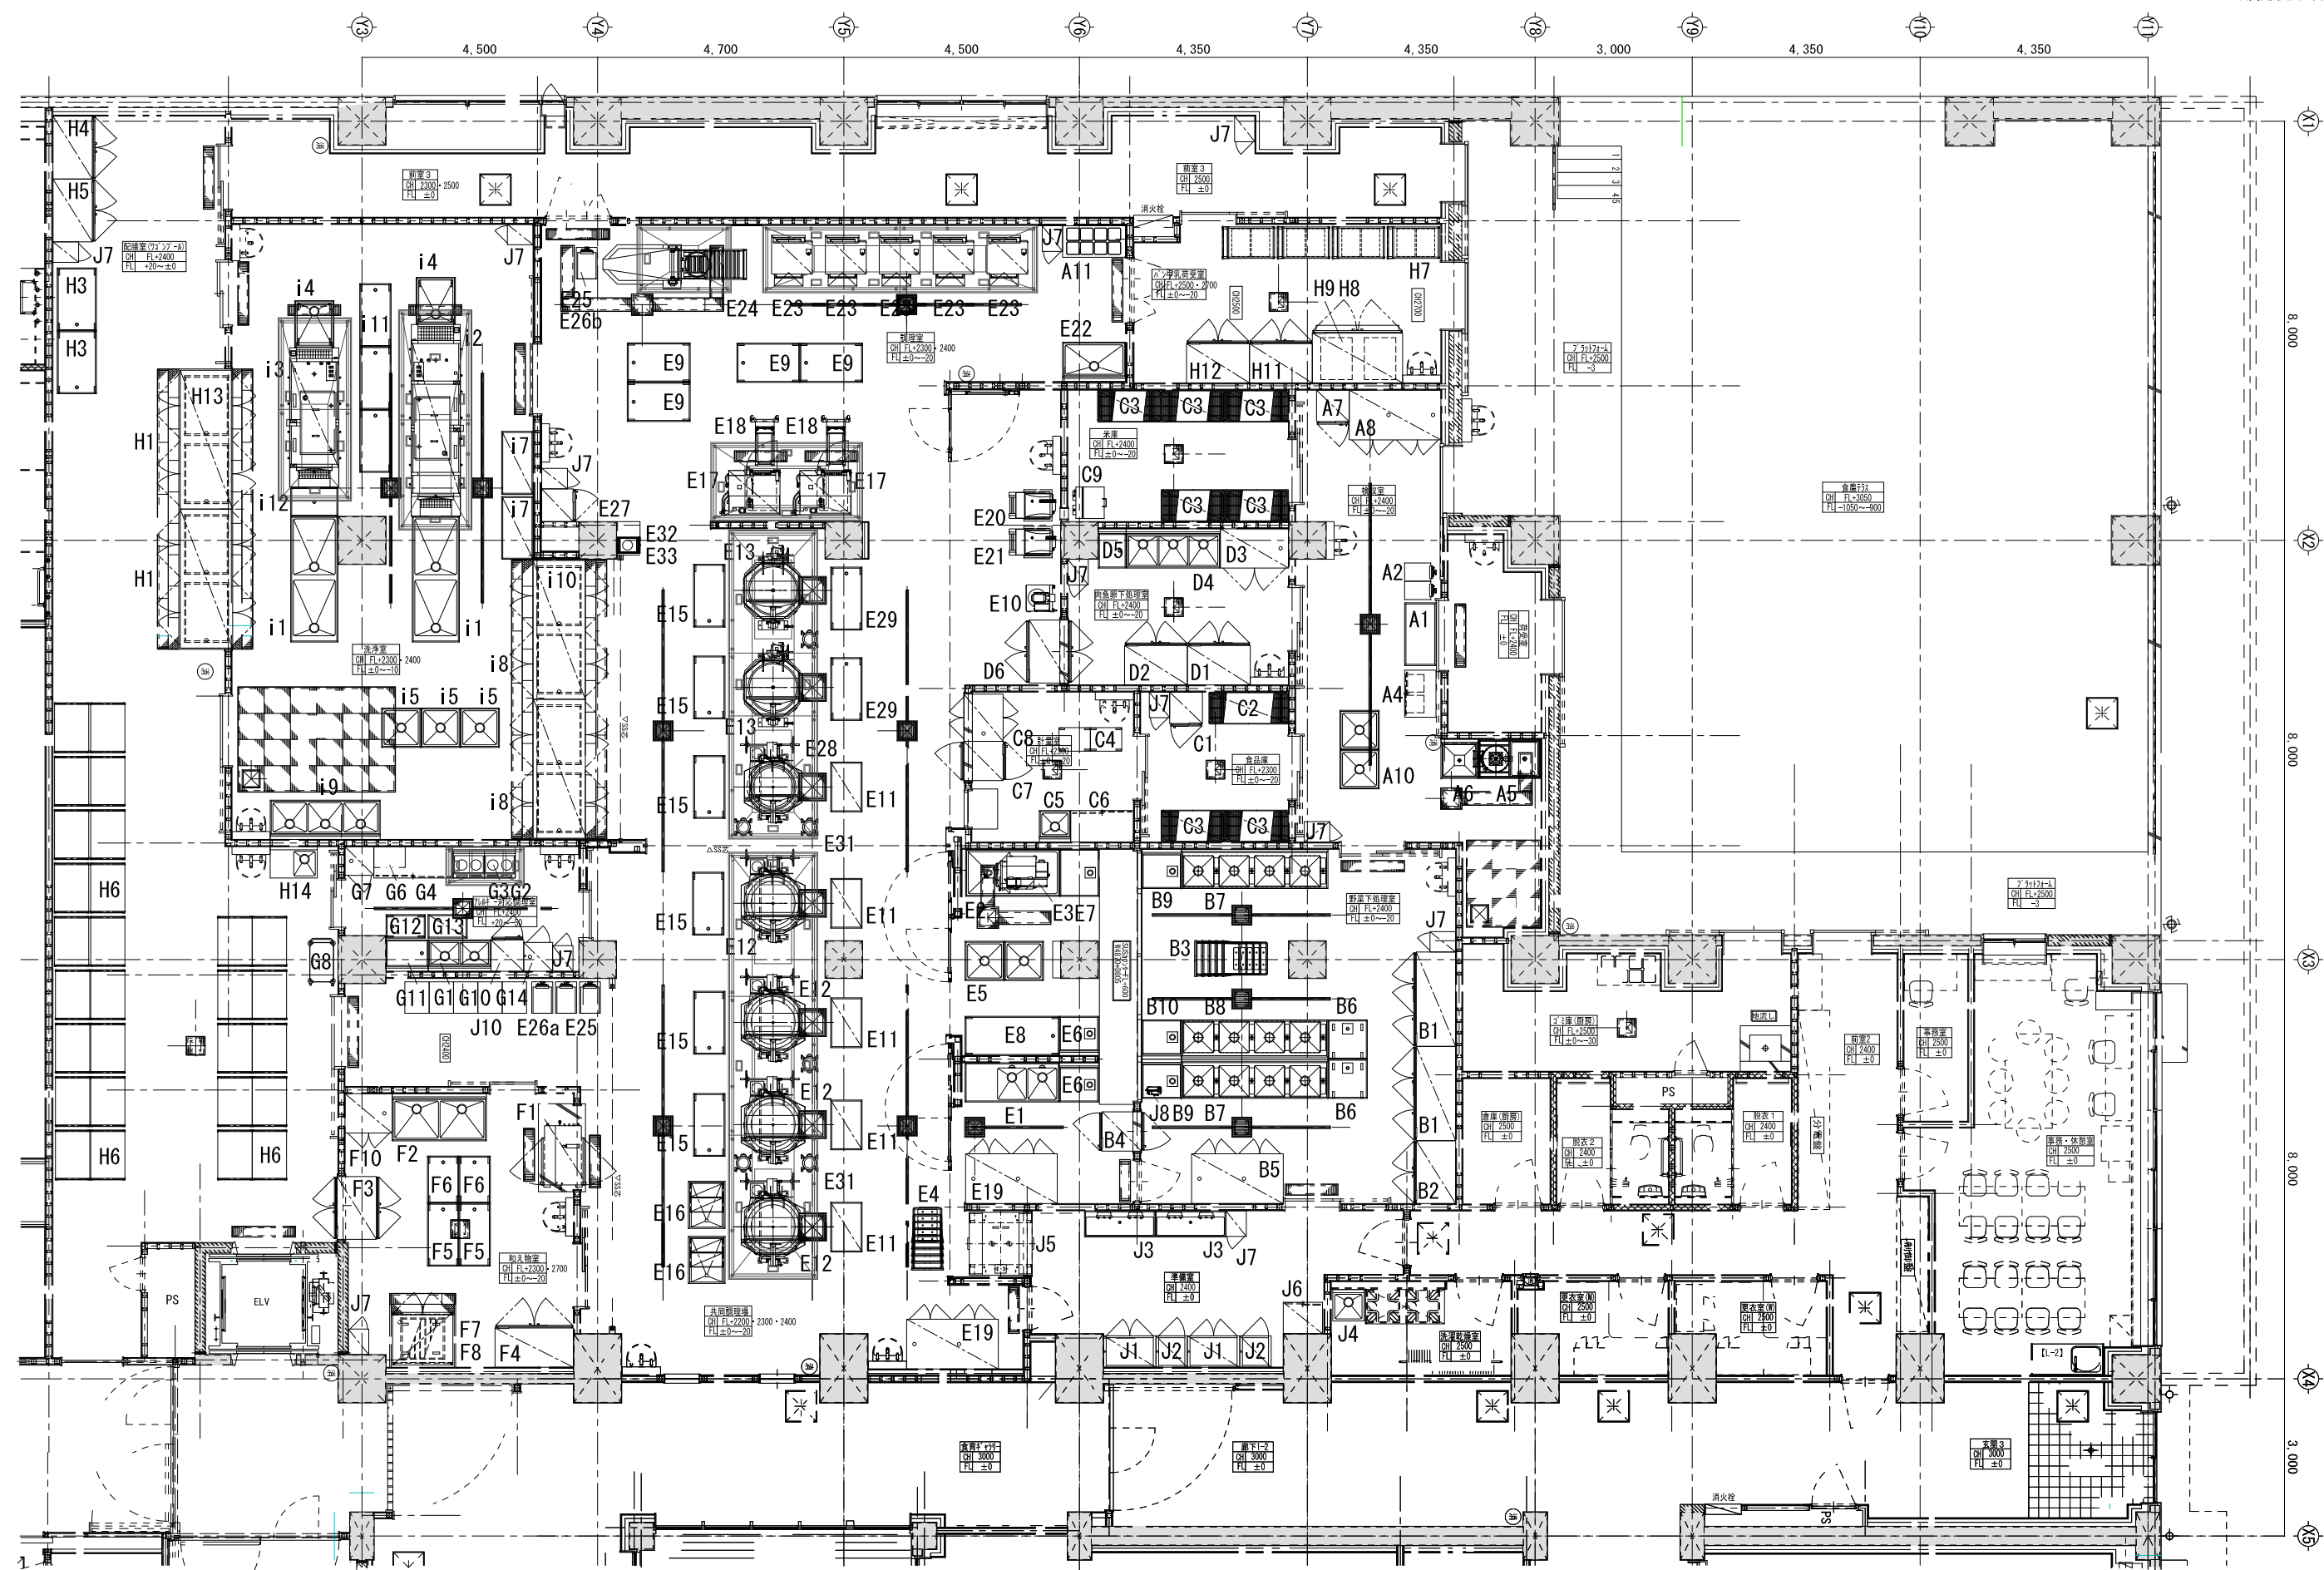

HARAKAWA Kitchen-Contractor,
Harakawa-company-shizuoka-japan

令和5年度 向陽学府小中一校校建設工事
(厨房設備工事)

図面内容	図面番号
厨房機器配置図	C-1
縮尺	1 / 60
紙の寸	A-1 SIZE