

令和8年度竜洋海洋公園テニスコート上屋シート修繕仕様書

- 1 入札番号 スポーツのまち推進課 第1号
- 2 施工場所 竜洋海洋公園テニスコート（磐田市駒場6866-5）
- 3 施工期間 契約日の翌日から令和8年7月3日まで
※施工期間中に完了検査を受けること
- 4 現場作業日 市にて休場としている令和8年6月1日から令和8年7月3日
までの期間に現場作業をおこなうこと
- 5 業務内容 【令和8年度竜洋海洋公園テニスコート上屋シート修繕】

別紙位置図参照

- ・養生（通路・作業エリア）
シート・コンパネ敷・フェンス撤去 1,500㎡
- ・高所作業車
12m以上型搬入・搬出費共 4台
- ・ラフタークレーン荷揚・荷卸費 6回
- ・シート地及び加工費 1,280m
- ・芯材パイプ 7,000kg
曲げ加工、メッキ加工
- ・既設シート解体 1,346㎡
- ・現場シート芯材及び金物取付け
溶接 1,346㎡
- ・シート本体取付 1,346㎡
- ・副資材費 1,346㎡
- ・運搬回送費 1式
- ・既設シート産廃運搬処分費 1,346㎡
- ・諸経費 1式

○シート参考品番：平岡織染株式会社製 ウルトラマックス
国土交通省認定品、
防炎、UVカット、吸水防止 厚さ0.47mm


※参考品番は既に張替えが完了している上屋シートと同品

- 6 その他 この仕様書の定めがない事項及び疑義が生じたときは、業務実施者と業務依頼者で協議して定めるものとする。




小屋伏図 S-1:200

施工範囲


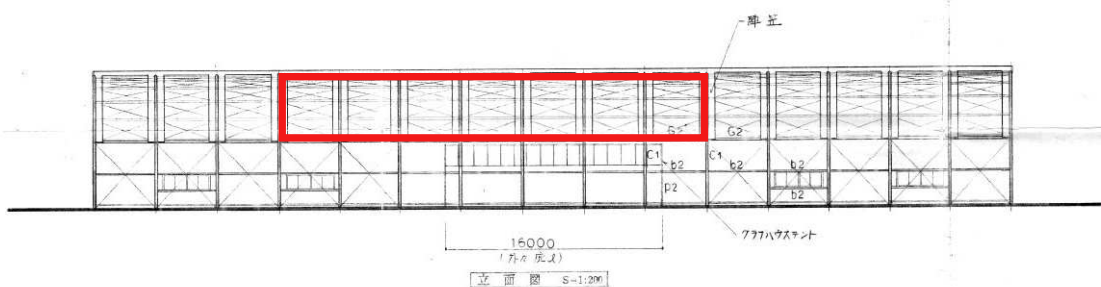


立面図 S-1:200

リスト			
C1	2P-165.2 ^φ x 4.5 ^t D=1200 材種P-60.5 ^φ x 3.2 ^t θ=30°	F1	1700 x 1050 (土留り 350)
G1	2P-165.2 ^φ x 4.5 ^t D=1400 材種P-60.5 ^φ x 3.2 ^t θ=30°	F2	1100 x 400 (")
G1d	G1と同径 水平梁 P-80.5 ^φ x 3.2 ^t D=600 材種P-34.0 ^φ x 2.8 ^t θ=30°	ガスベンダー	ワイヤローフ 6.3 ^φ @ 500
G2	B1と同径	芯材	P-21.7 ^φ x 1.9 ^t @ 500
B1	((土)P-101.6 ^φ x 3.2 ^t (F)P-89.1 ^φ x 2.8 ^t)	キャンバス	KA-100
b1	□-125 x 75 x 2.3 ^t (31) @ 1750 材種P-48.6 ^φ x 2.3 ^t	ウインチ	
b2	□-125 x 75 x 2.3 ^t (27) 材種P-48.6 ^φ x 2.3 ^t	軒植	C-200 x 75 x 4.5 ^t
P1	□-50 x 50 x 1.6 ^t @ 1000	壁植	幅ビ 75 ^φ
M1	2□-125 x 75 x 2.3 ^t D=500 材種P-34.0 ^φ x 2.3 ^t θ=30°		
プレース (外寸)	1-M16 (全面)		
G2	P-13.5 ^φ x 3.5 ^t		
t1	48.5 x 2.3 ^t		
P2	P-50.1 ^φ x 3.2 ^t		






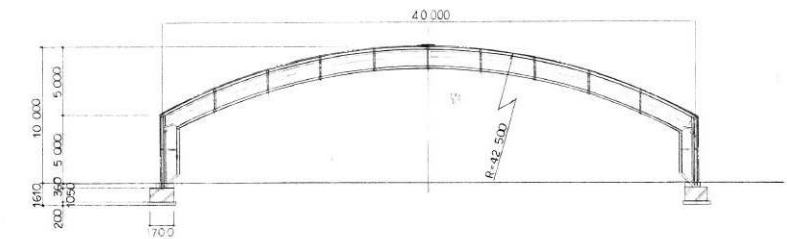


断面図 S-1:200

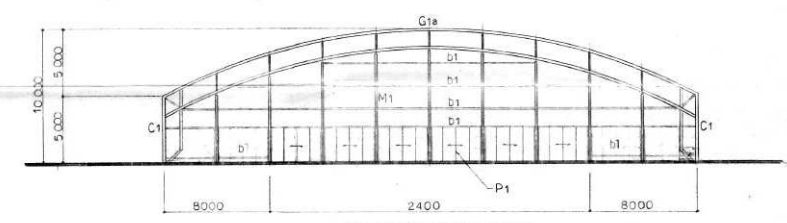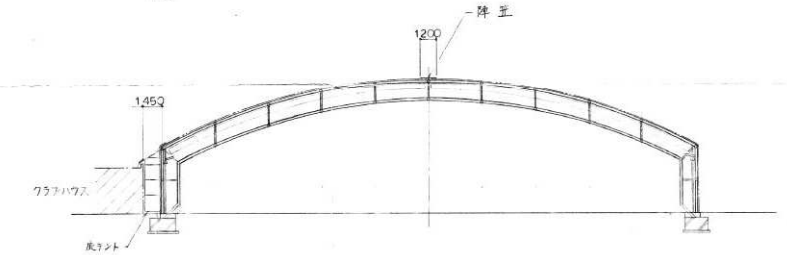

側立面図 S-1:200

件名：令和8年度竜洋海洋公園テニスコート
上屋シート修繕
施工箇所：竜洋海洋公園テニスコート
(磐田市駒場地内)
図面：現況図 (小屋伏図、立面図、断面図)

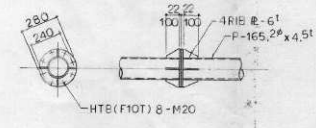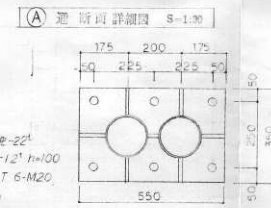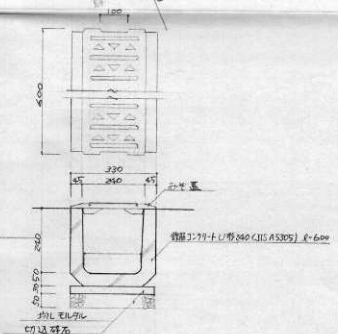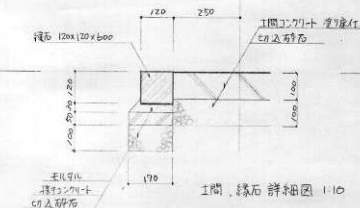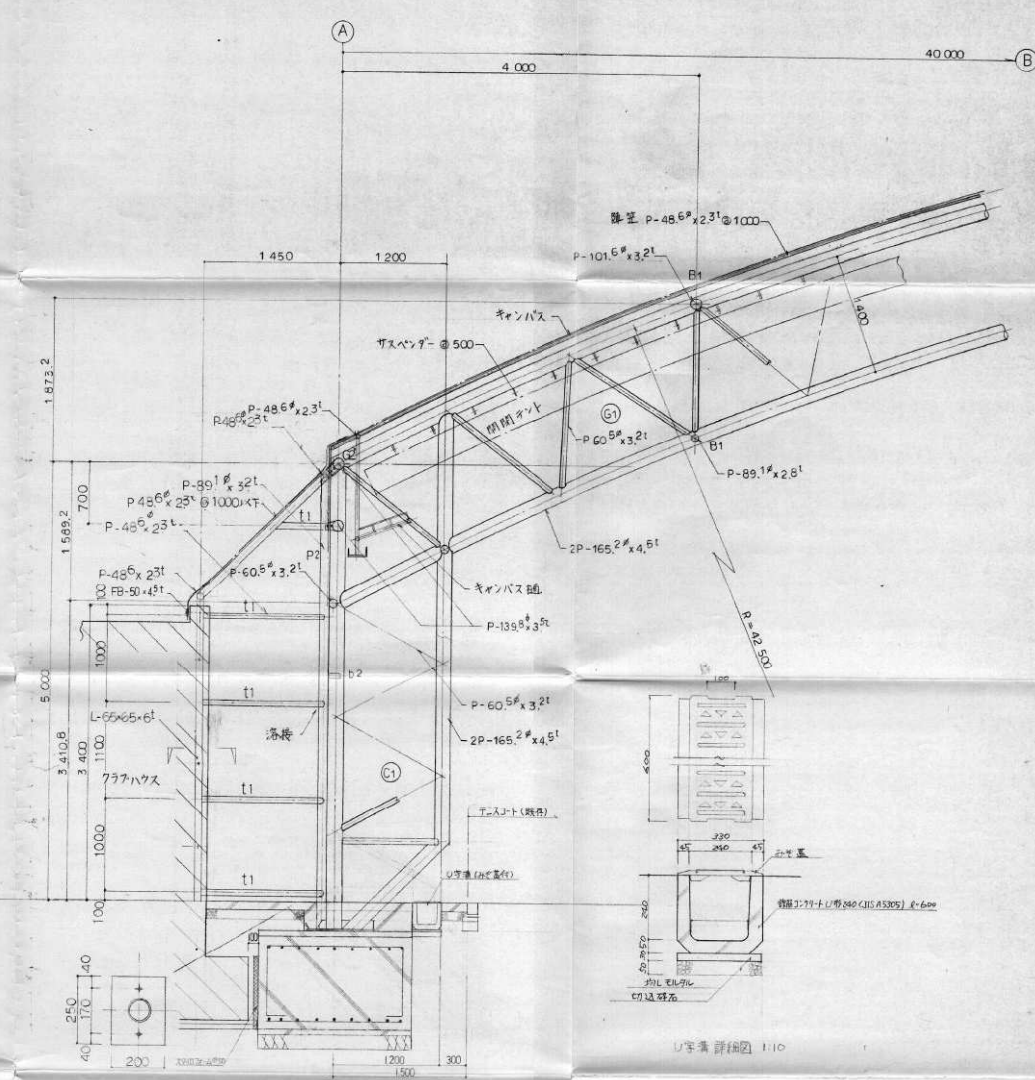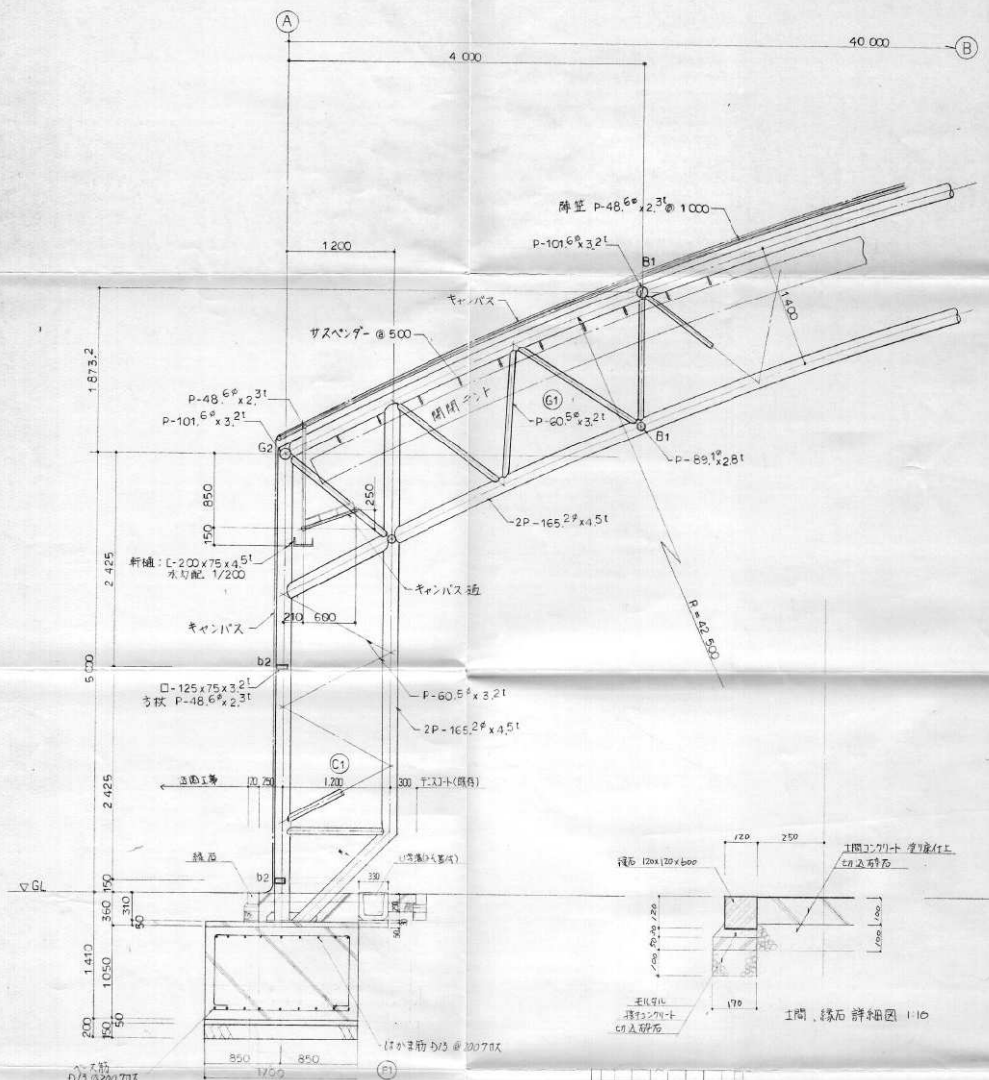

BASE 詳図 (1/10)


(A) 通断面詳細図 S=1:30

BASE 詳図 S=1:10

基礎配筋図 S=1:30








JOINT 詳細図 S=1:20

件名：令和8年度竜洋海洋公園テニスコート
 上屋シート修繕
 施工箇所：竜洋海洋公園テニスコート
 (磐田市駒場地内)
 図面：現況図 (断面詳細図・平面詳細図)

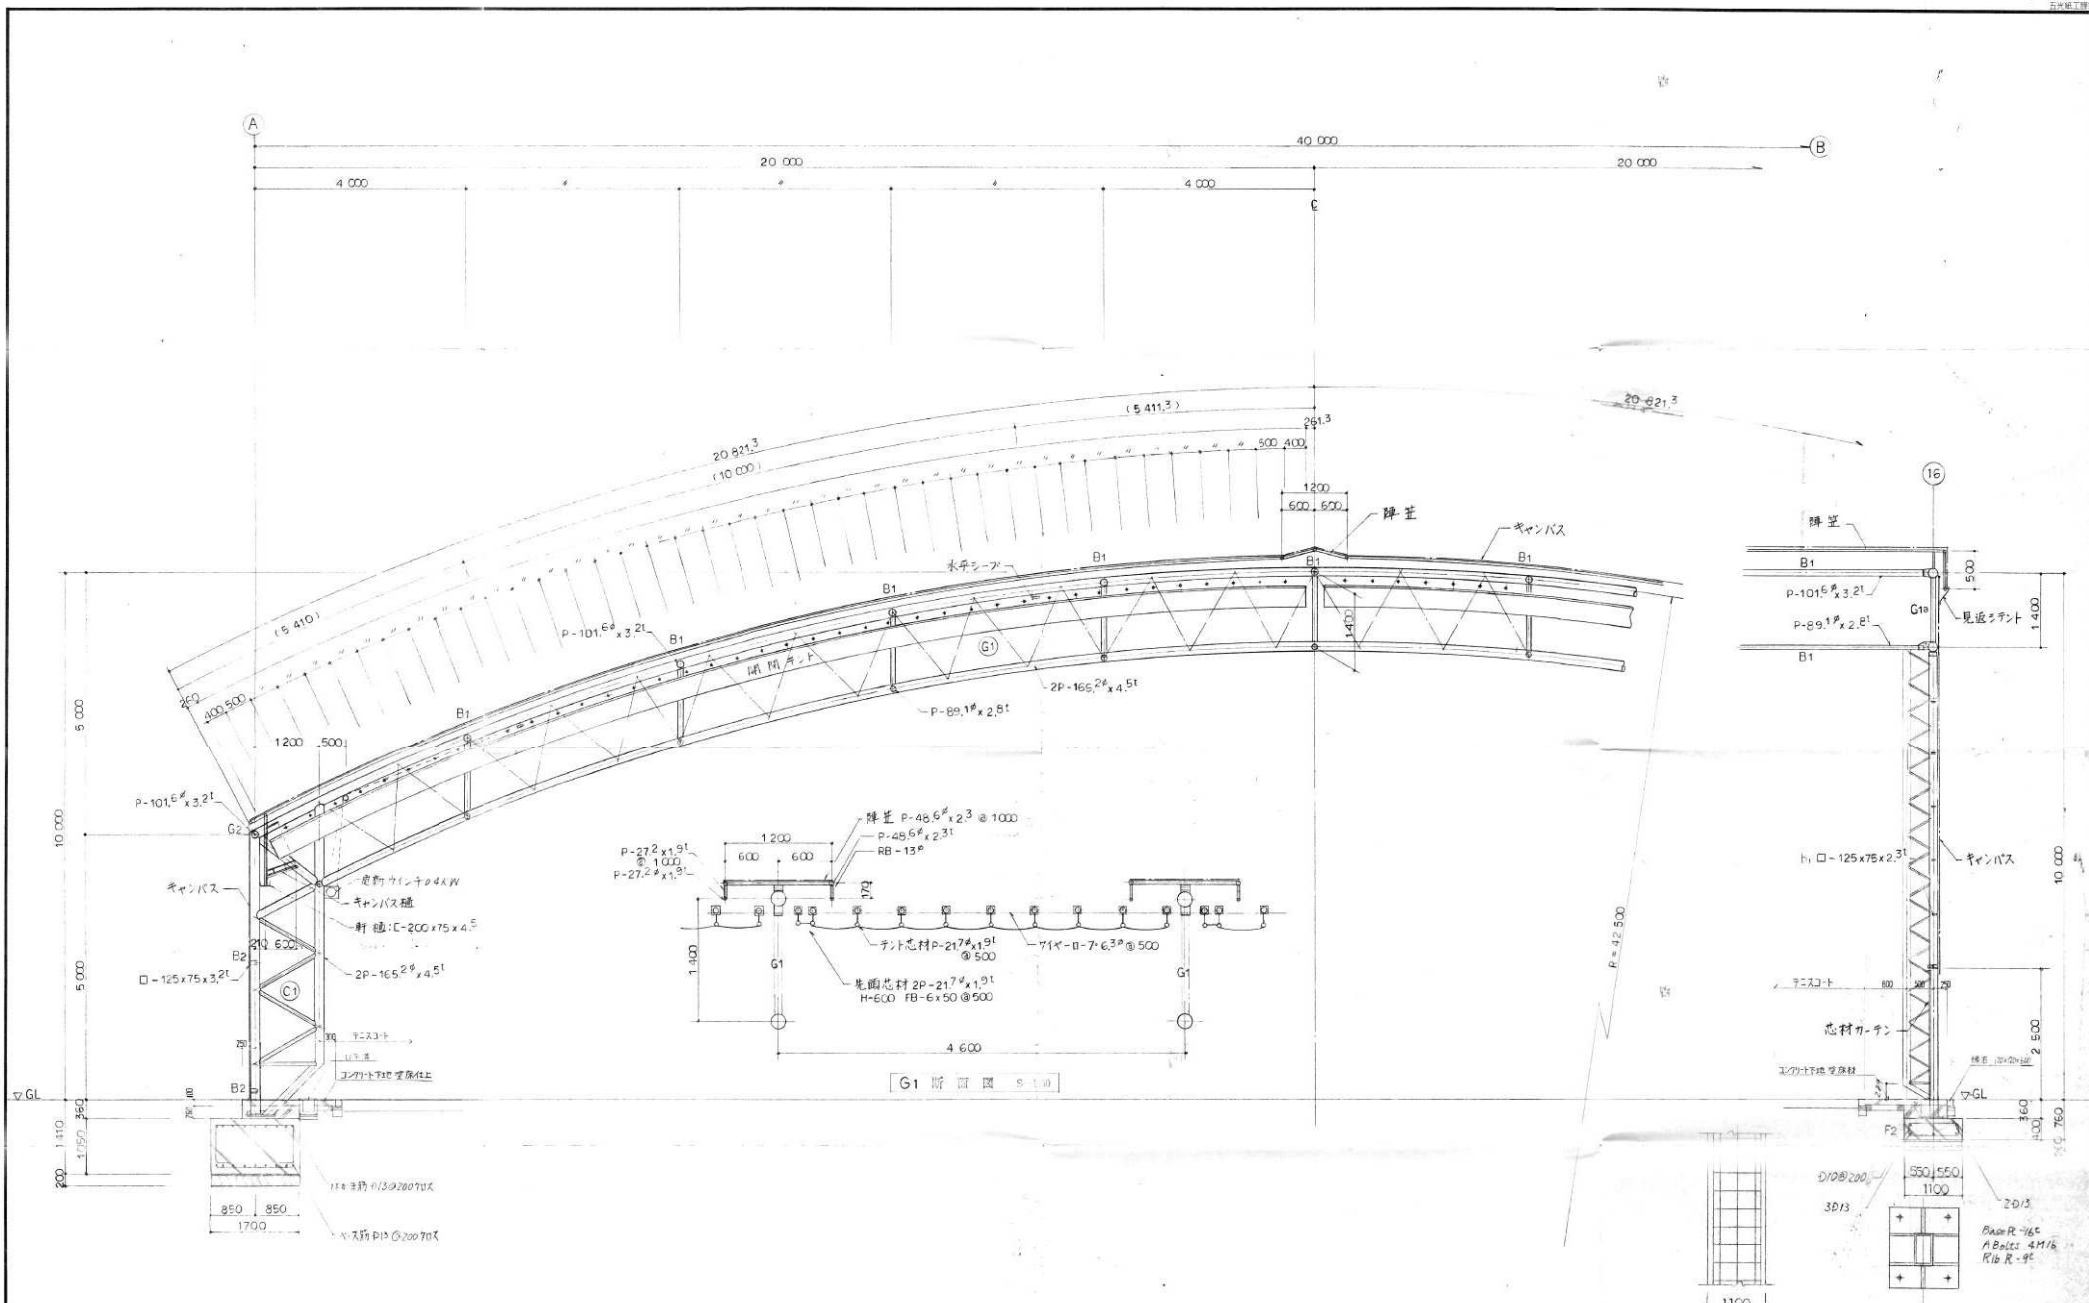

断面詳細図 S=1:50

件 名 : 令和 8 年度 竜洋海洋公園 テニスコート
 上屋シート修繕
 施工箇所 : 竜洋海洋公園 テニスコート
 (磐田市駒場地内)
 図 面 : 現況図 (断面詳細図)

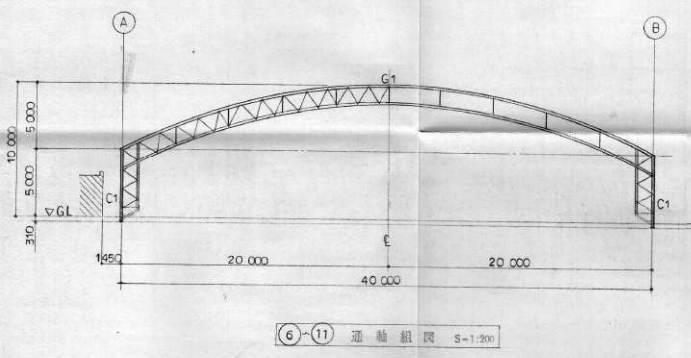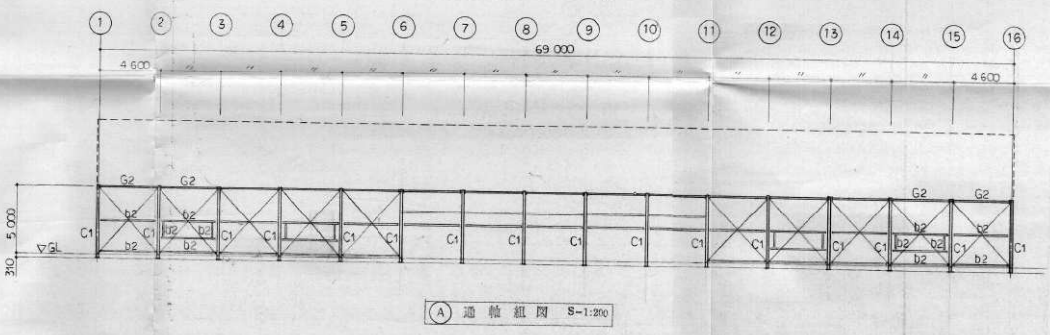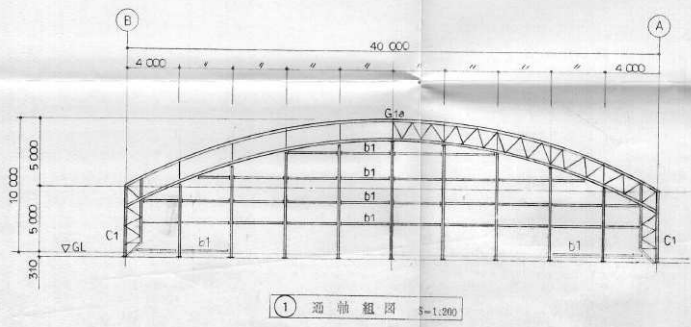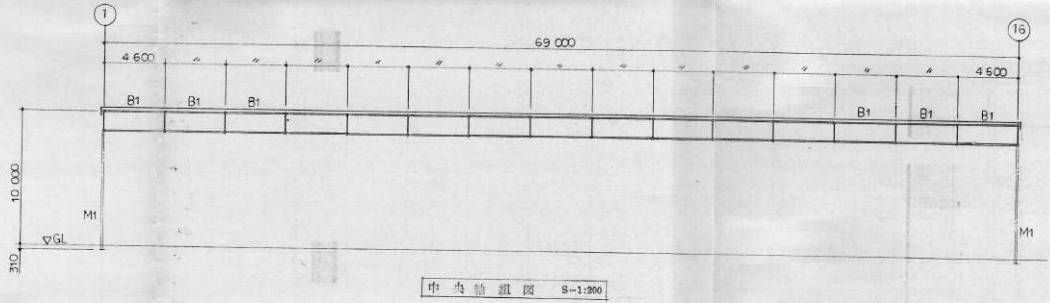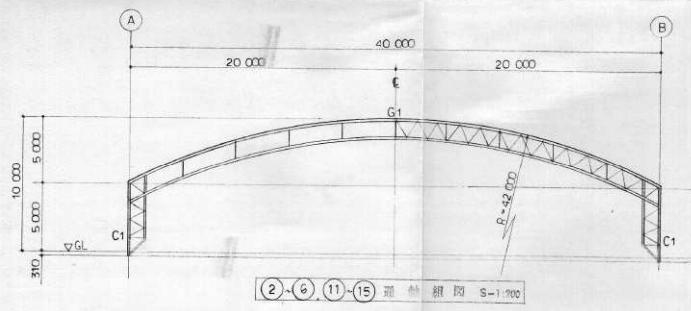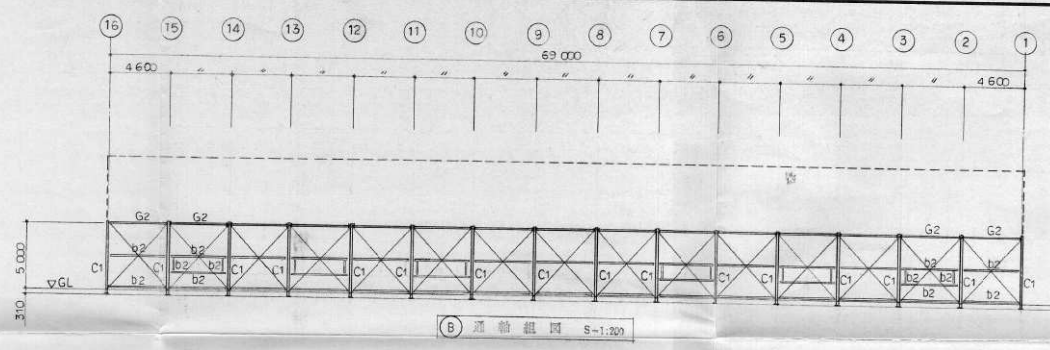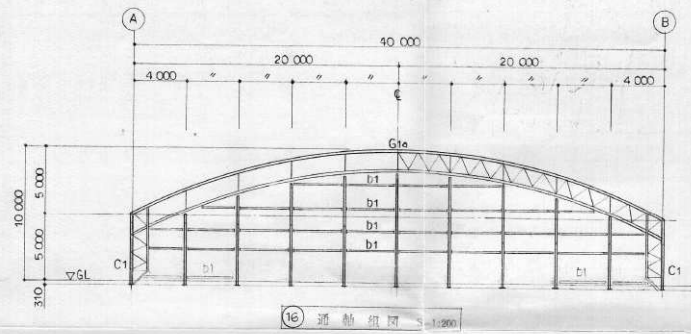

件名：令和8年度竜洋海洋公園テニスコート
 上屋シート修繕
 施工箇所：竜洋海洋公園テニスコート
 (磐田市駒場地内)
 図面：現況図(通軸組図)

