

仕様書

- 1 件 名 令和8年度 大藤こども園遊具修繕
- 2 履行期間 契約締結日の翌日から令和9年3月31日まで
- 3 業務箇所 大藤こども園（磐田市大久保640-5）


名 称	仕 様	数量	単位
複合遊具			
既存複合遊具 撤去作業	基礎残し	1	基
ユニック付き車両費用		1	日
新規複合遊具 ※	ジャングルジム1基 すべり台1面	1	基
本体設置費用		1	基
本体送料		1	基
コンクリート打設作業		1	基
ユニック付き車両、重機費用	転圧機、ランマー等	1	式
鉄棒			
本体撤去作業	基礎残し	1	基
砂場			
既存砂場枠 撤去作業	処分なし	1	基
新規砂場枠 設置作業		1	基
重機費用		1	式
諸経費		1	式

※新規複合遊具の詳細仕様は以下のとおりとし、同等品以上とする。

- ・ジャングルジム1基＋すべり台1面
- ・推奨年齢3～6歳
- ・J P F A-S P-S：2024 安全基準適合品
- ・（一社）日本公園施設業協会団体の生産物賠償責任保険加入製品
- ・参考製品 （株）ニシオカ製（別紙参照）

4 その他

- (1) 第三者等の安全に十分配慮すること。
- (2) 作業内容及び作業日等については、事前に幼児教育保育課及び当該園と十分な調整を行うこと。
- (3) 騒音・粉塵等に十分注意すること。
- (4) 適宜養生を行い、常に整理整頓を心掛けること。
- (5) 着前着後の写真を完成後に提出すること。
- (6) 「都市公園における遊具の安全確保に関する指針（改訂第3版）」に基づき、安全基準を満たすように修繕を行うこと。また、基準が満たされていない場合は手直しを指示する場合がある。

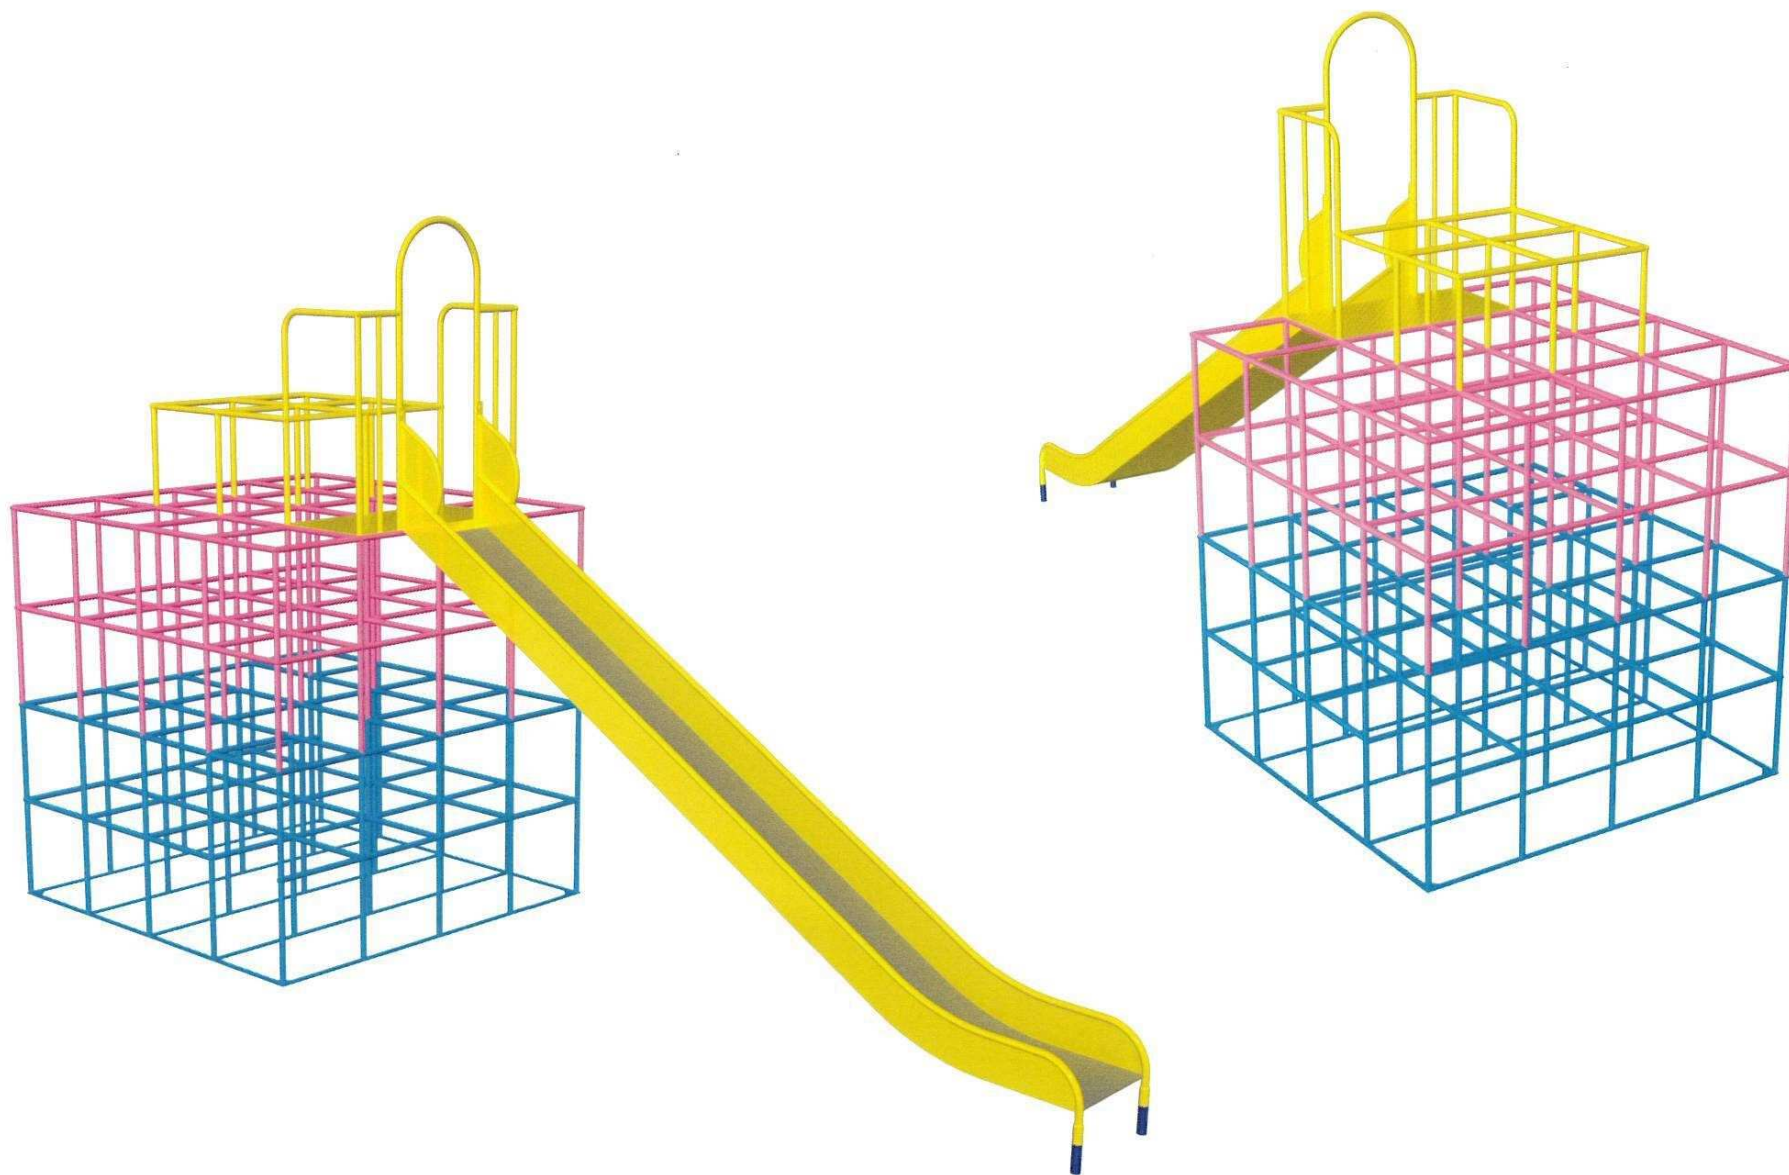

NISHIOKA

株式会社 ニシオカ

図面番号

KY9-5368




品番

54-3-04-01

品名

ジャングルジム スベリ台一面付

参考

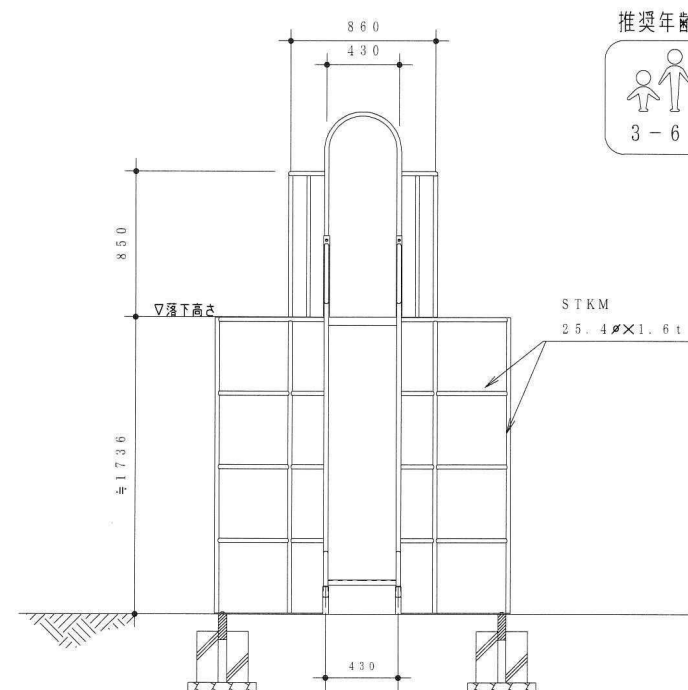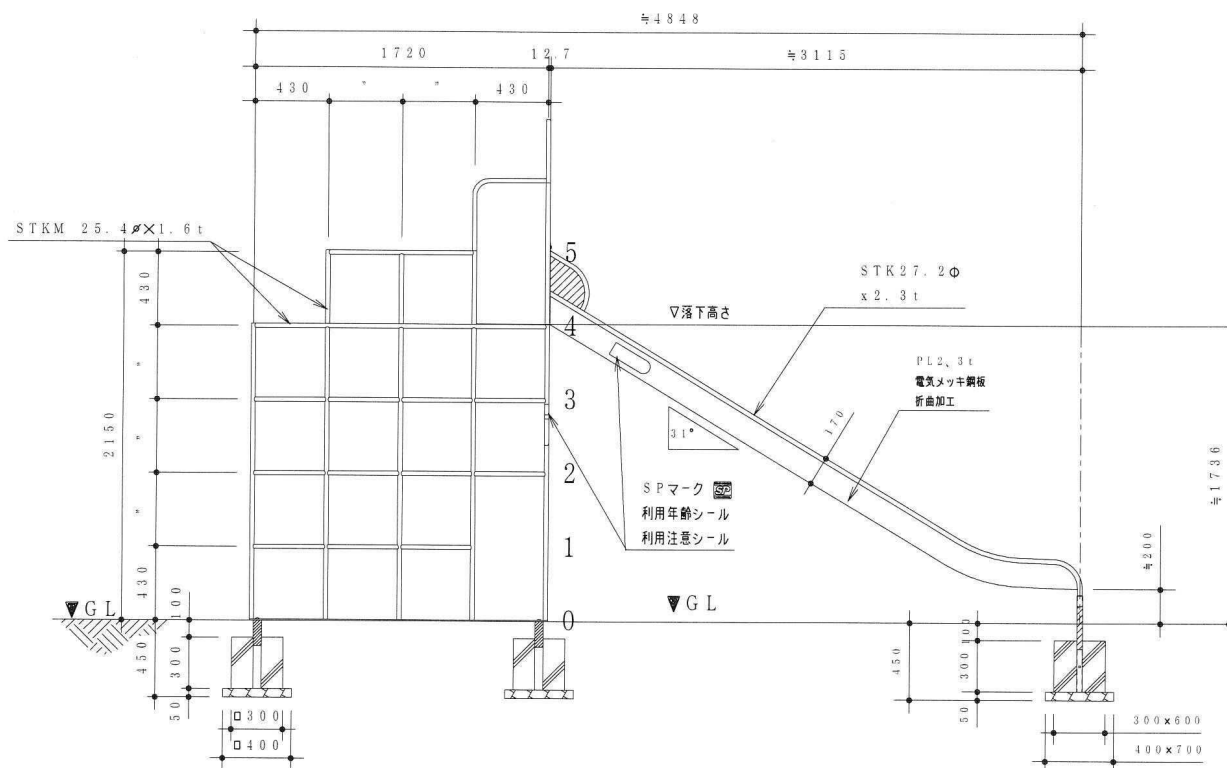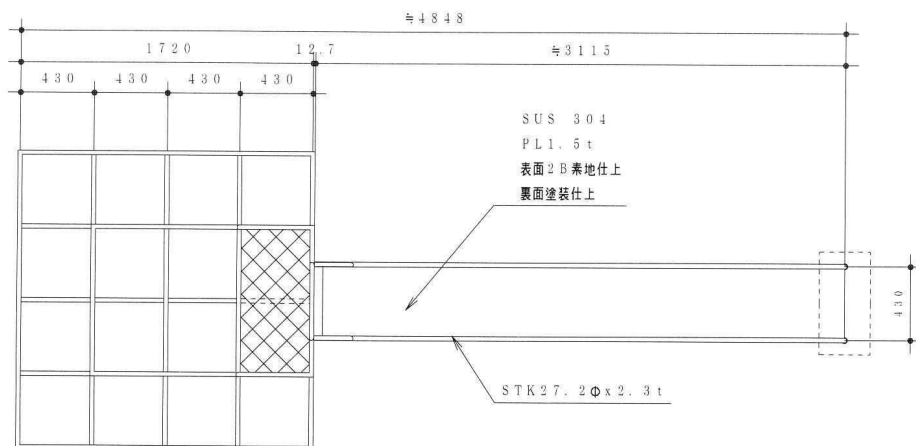

仕様

鋼材部塗装下塗 変性エポキシプライマー

鋼材部塗装上塗 ポリウレタン樹脂塗装仕上

ボルト類は鉄製とし電気メッキ処理仕様とする。

アンカー金具 地中干渉部 防食テープ巻仕様

*製品はISO 9001 認証取得企業で製造された製品とする

*製品は J P F A - S P - S : 2 0 2 4 安全基準適合品とする

* (一社) 日本公園施設業協会のS : 2 0 2 4 QMS-S P

表示認定企業に合格（SPマーク）表示した製品とする

* (公財) 日本スポーツ施設協会、会員で製造された製品とする



一般社団法人 日本公園施設業協会 認定工場




公園施設製品安全管理士認定

公園施設製品整備技士認定

(一社) 日本公園施設業協会団体の

生產物賠償責任保險加入製品

推獎年齡

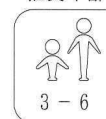

*各数値は施工目標とし、地盤状況、施工誤差等の関係で指定数値の内外とします。



NISHIOKA

株式会社

ニシオカ

図面番号

KY 9 - 5368

品名	规格	数量	单位	备注
----	----	----	----	----

$$5 \ 4 \ - \ 3 \ - \ 0 \ 4 \ - \ 0 \ 1$$

品名	
----	--

ジャングルジム スペリ台一面付

工事名	
-----	--

縮尺	1
----	---

30


1	2	
---	---	---	---	---	---	---	---	---	----	----	-----	-----	

☒ 檢


拾	印
---	---

長谷部


参考

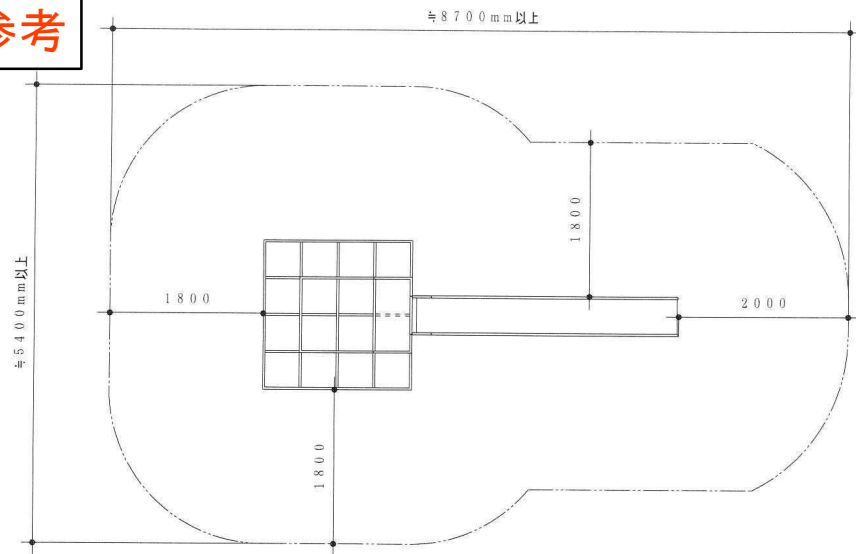

安全領域図 S = 1 / 6 0

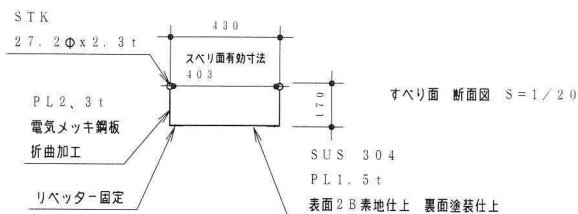


スベリ面 断面図 S = 1 / 2 0

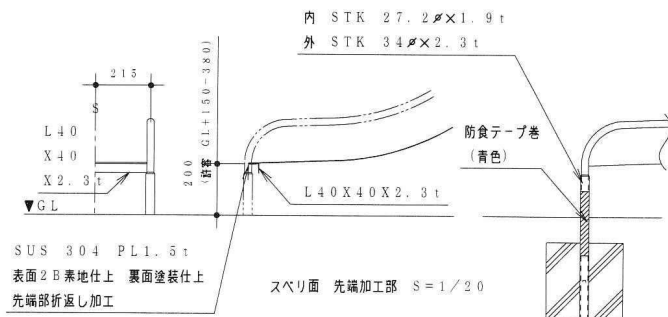


スベリ面 先端加工部 S = 1 / 2 0

*安全領域表示図は遊具単体での安全領域です。
隣接する遊具が存在する場合、
カタログによる各種遊具の安全領域と
安全領域の重複例を参照して下さい。

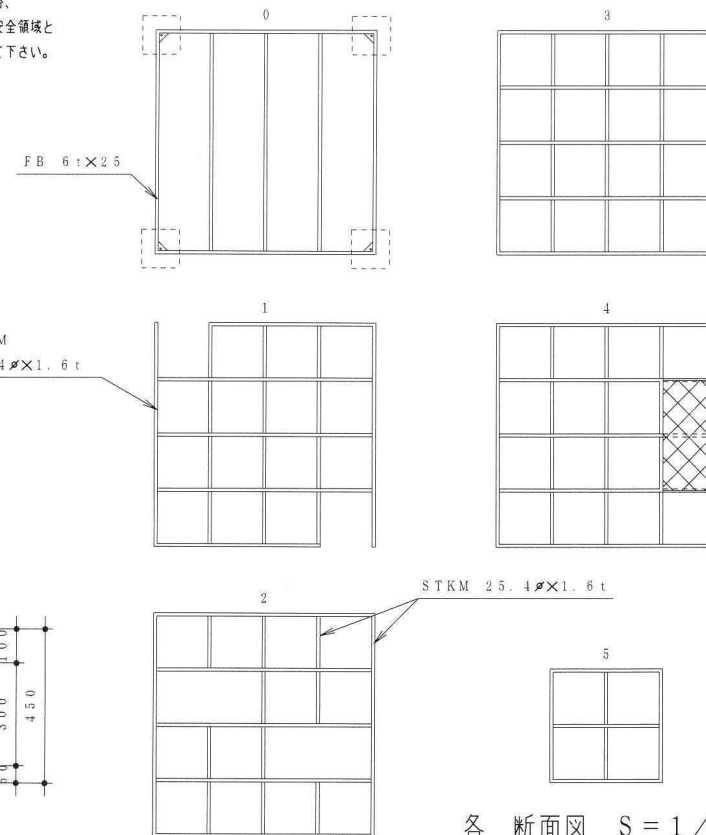


各断面図 S = 1 / 4 0

ジャングル部基礎図 S = 1 / 1 5

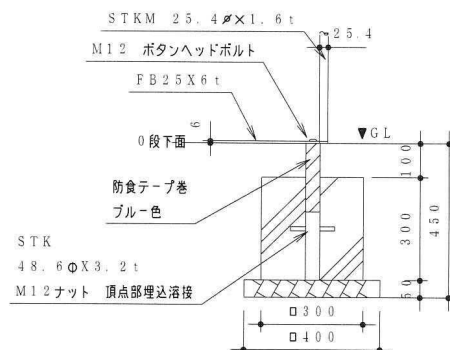

接合部詳細 S = 1 / 3

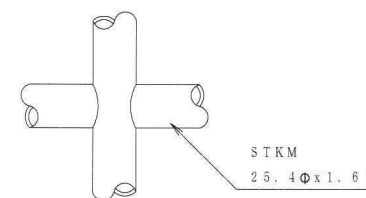

*スベリ面降口クリアランスは設計200mmとする。(許容150mm~300mm)
*各数値は施工目標とし、地盤状況、施工誤差等の関係で指定数値の内外とします。



株式会社 ニシオカ

図面番号

KY9-5369

品番

54-3-04-01

品名

ジャングルジム スベリ台一面付

工事名

縮尺 1
図示

設計

検図

検印

長谷部